


ARLÖV 17:4, BURLÖV

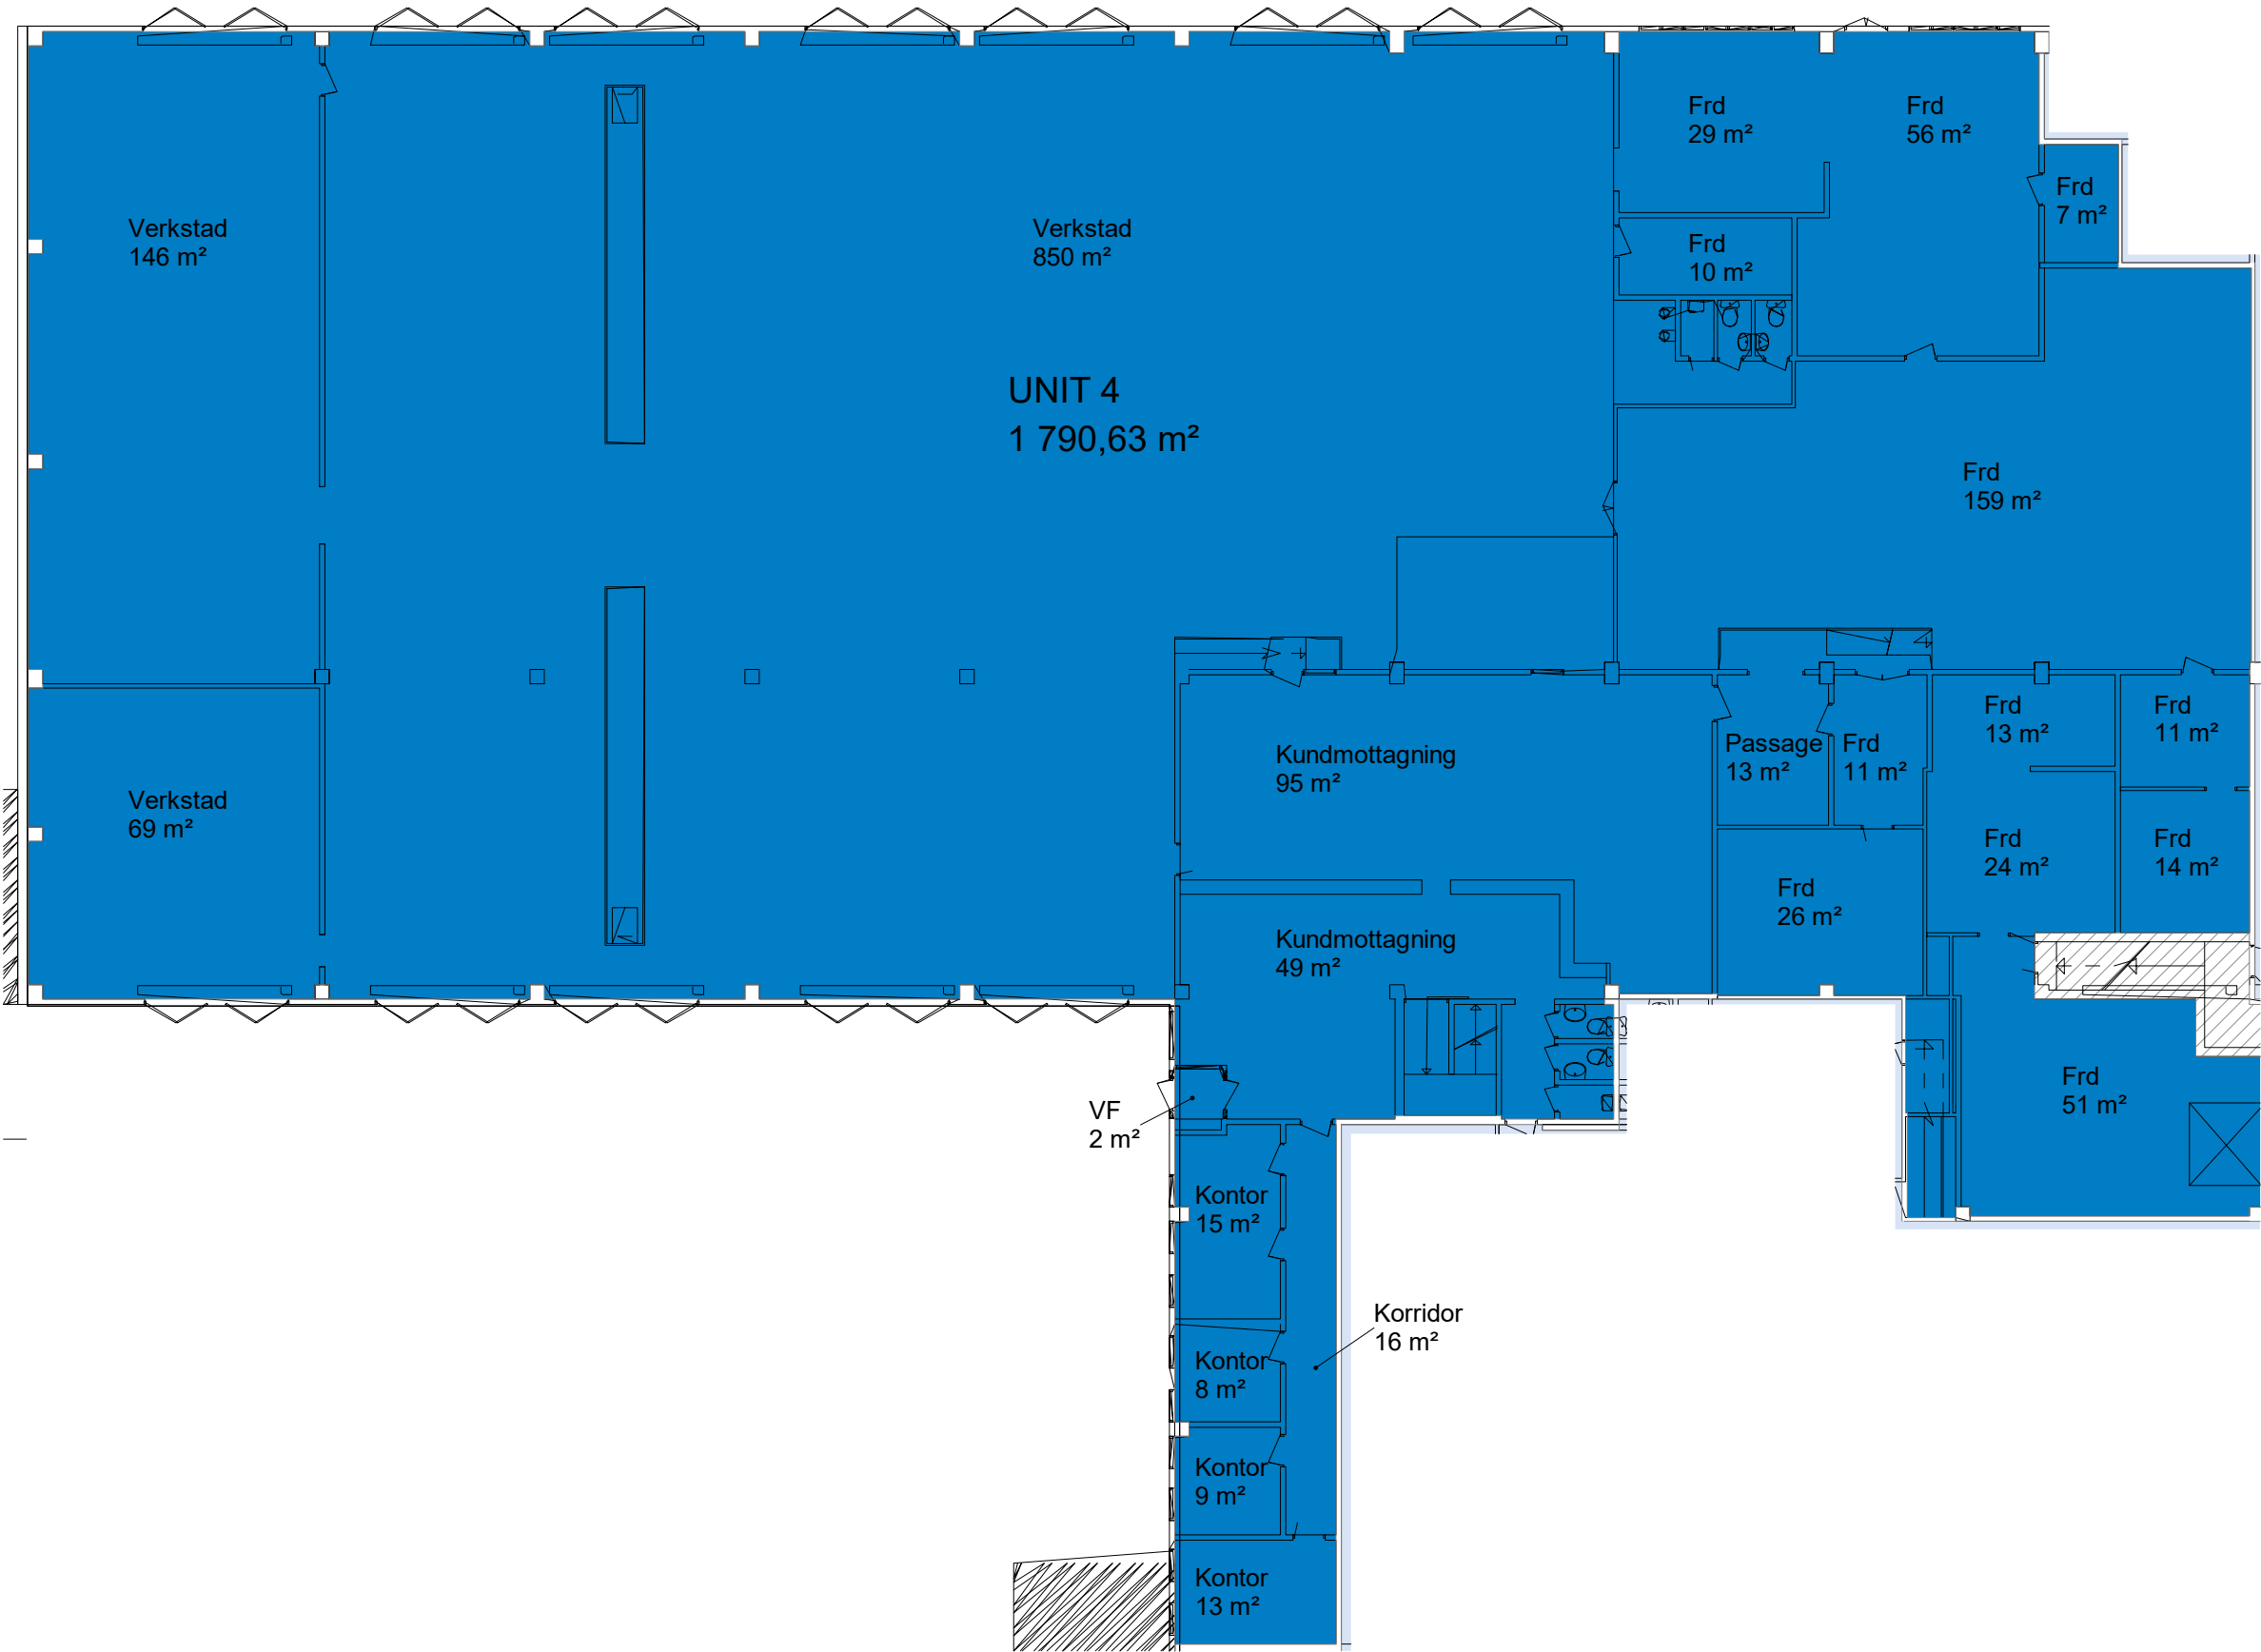


För parkering och omkringliggande ytor se
situationsplan.

- UTHYRT
- KOMMUNIKATION/TEKNIK
- ENTRÉ/INLASTNING
- TH TAKHÖJD


Planer är principiella och exakt area
säkerställs i senare skede.



DELPLAN - UNIT 4 - BOTTENPLAN

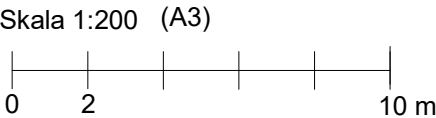

ARLÖV 17:4, BURLÖV

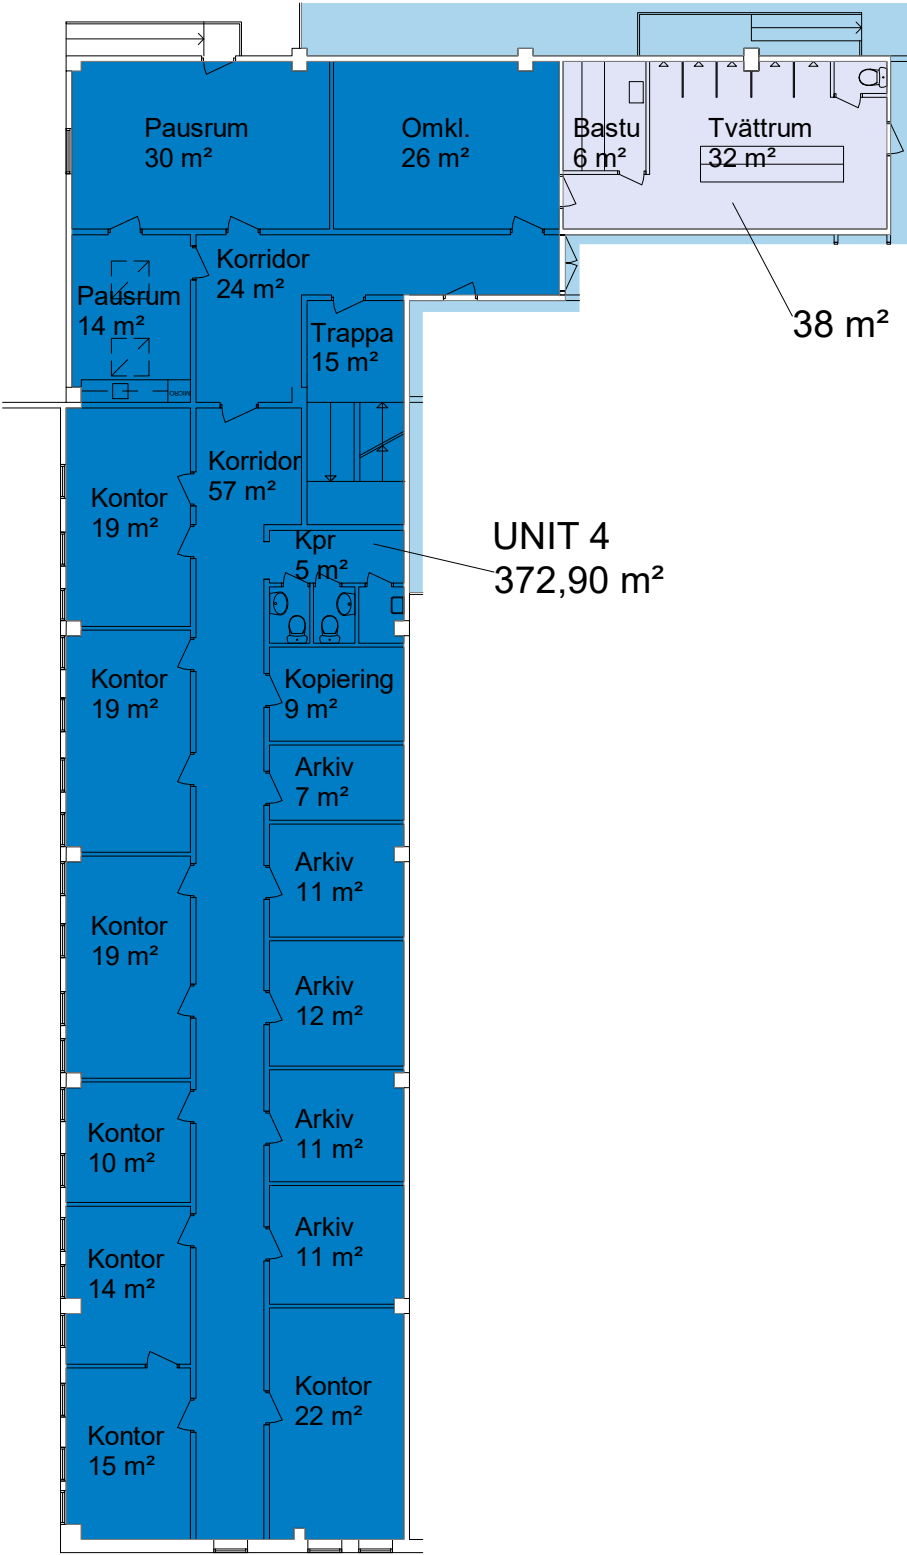


För parkering och omkringliggande ytor se
situationsplan.

- UTHYRT
- KOMMUNIKATION/TEKNIK
- ENTRÉ/INLASTNING
- TH TAKHÖJD

Planer är principiella och exakt area
säkerställs i senare skede.



ARLÖV 17:4, BURLÖV

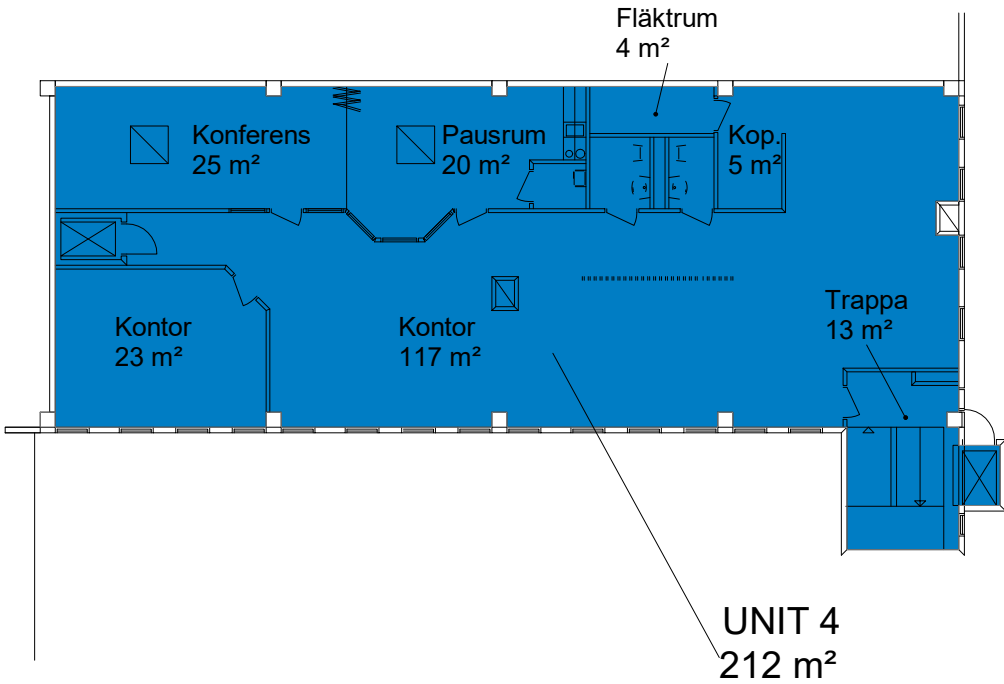

För parkering och omkringliggande ytor se
situationsplan.

- UTHYRT
- KOMMUNIKATION/TEKNIK
- ENTRÉ/INLASTNING
- TAKHÖJD

Planer är principiella och exakt area
säkerställs i senare skede.



ARLÖV 17:4, BURLÖV

