


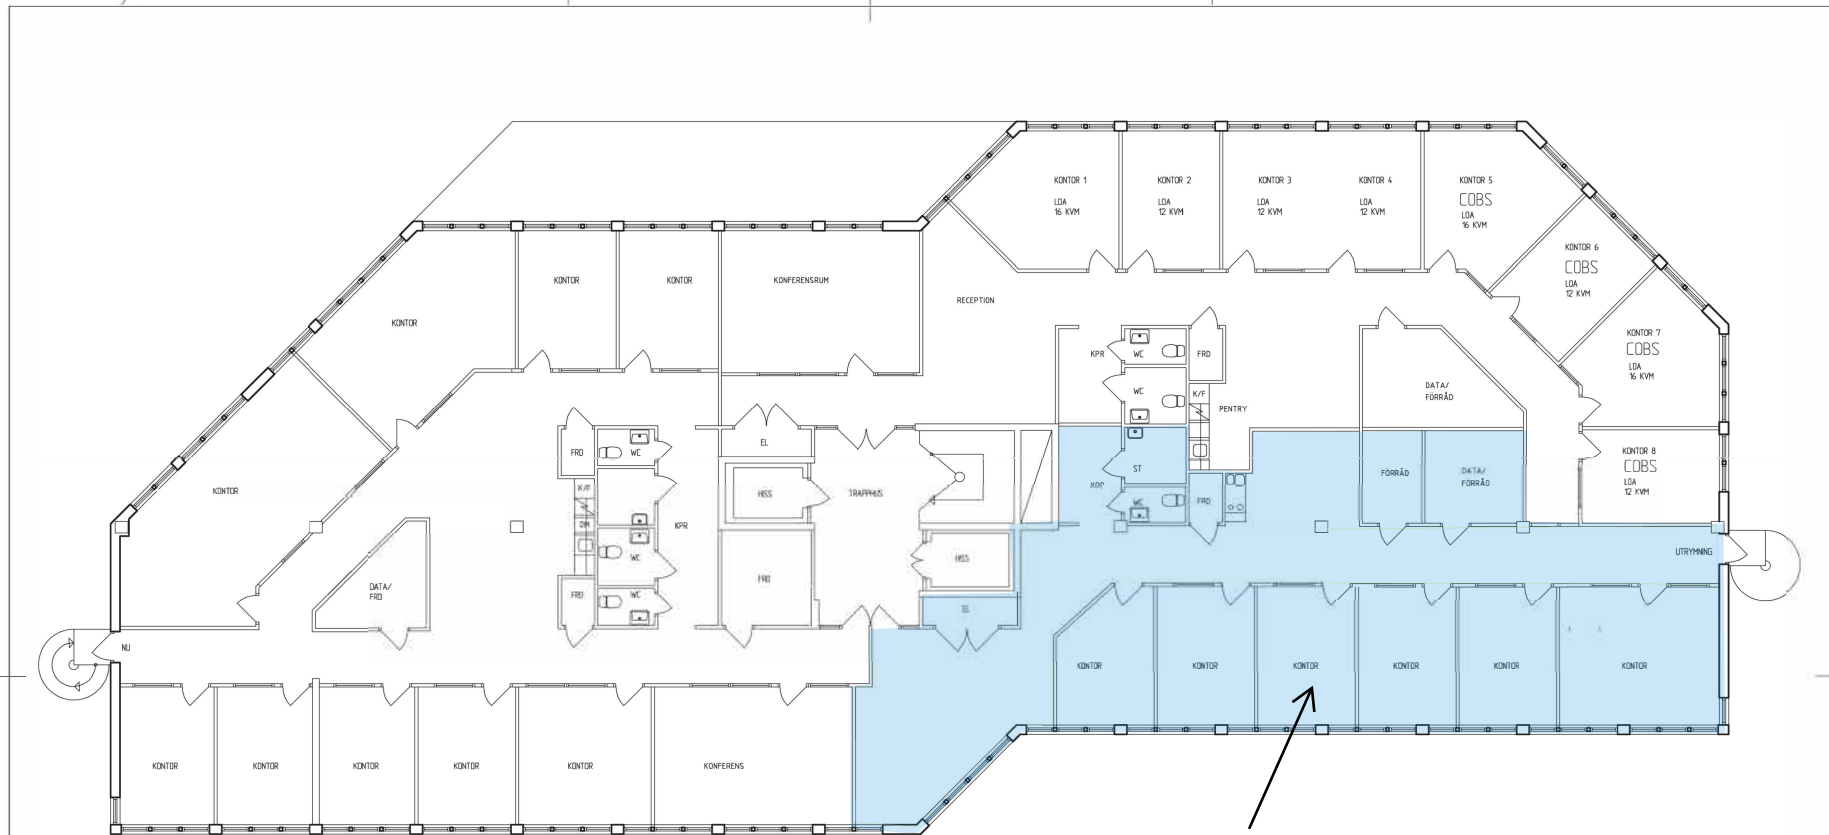

Vakant lokal, 181 kvm

BET	ANT	KÄDORINGEN AVSEER	SKEN	DATUM
HYRESGÄSTER				
	Harald Schmalensee Arkitektkontor AB			08-545 157 60
OFFISERAR NR	RITAD / KONSTRUERAD AV		HANDLÄGGARE	
	MS		H. SCHMALENSEE	
DATUM	ANSLAGS			
2007-05-20				
VEDDESTA 266, JARFALLA				
PLAN 4 VÅN 3 TR				
SKALA	NUMER		BET	
1:200 (A4)	A30:01.401			