



SADELGJORDEN 1, MALMÖ

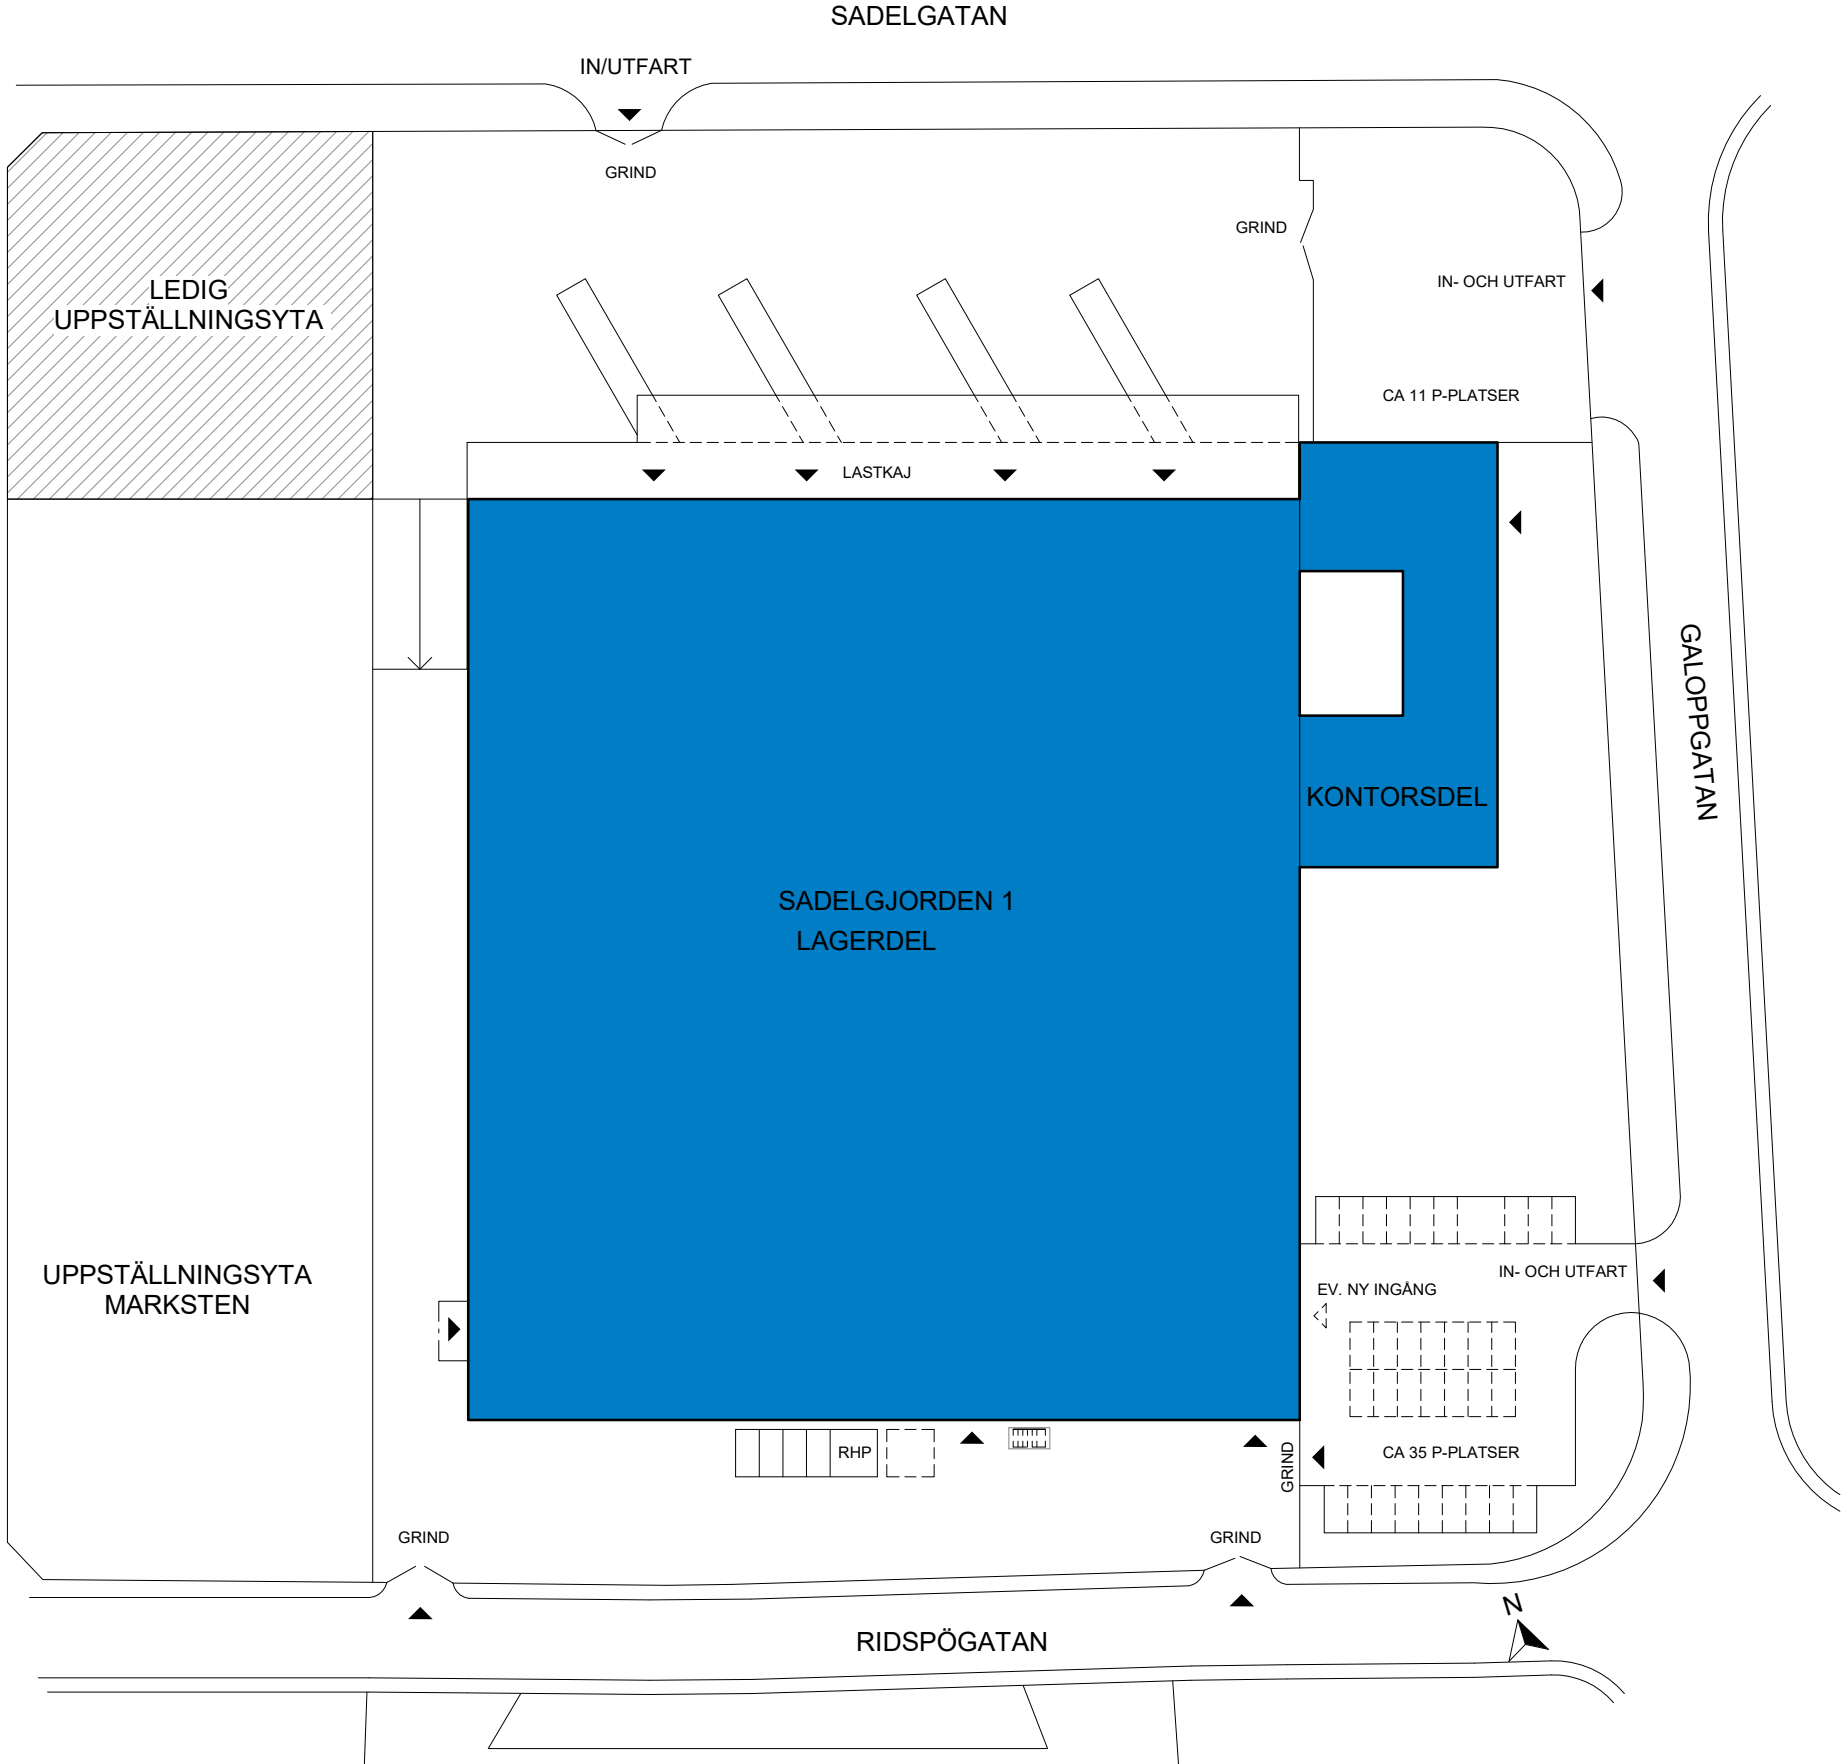


SITUATIONSPLAN

Skala 1:800 (A3)

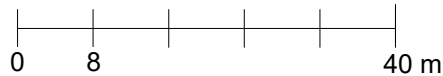



2024-10-03

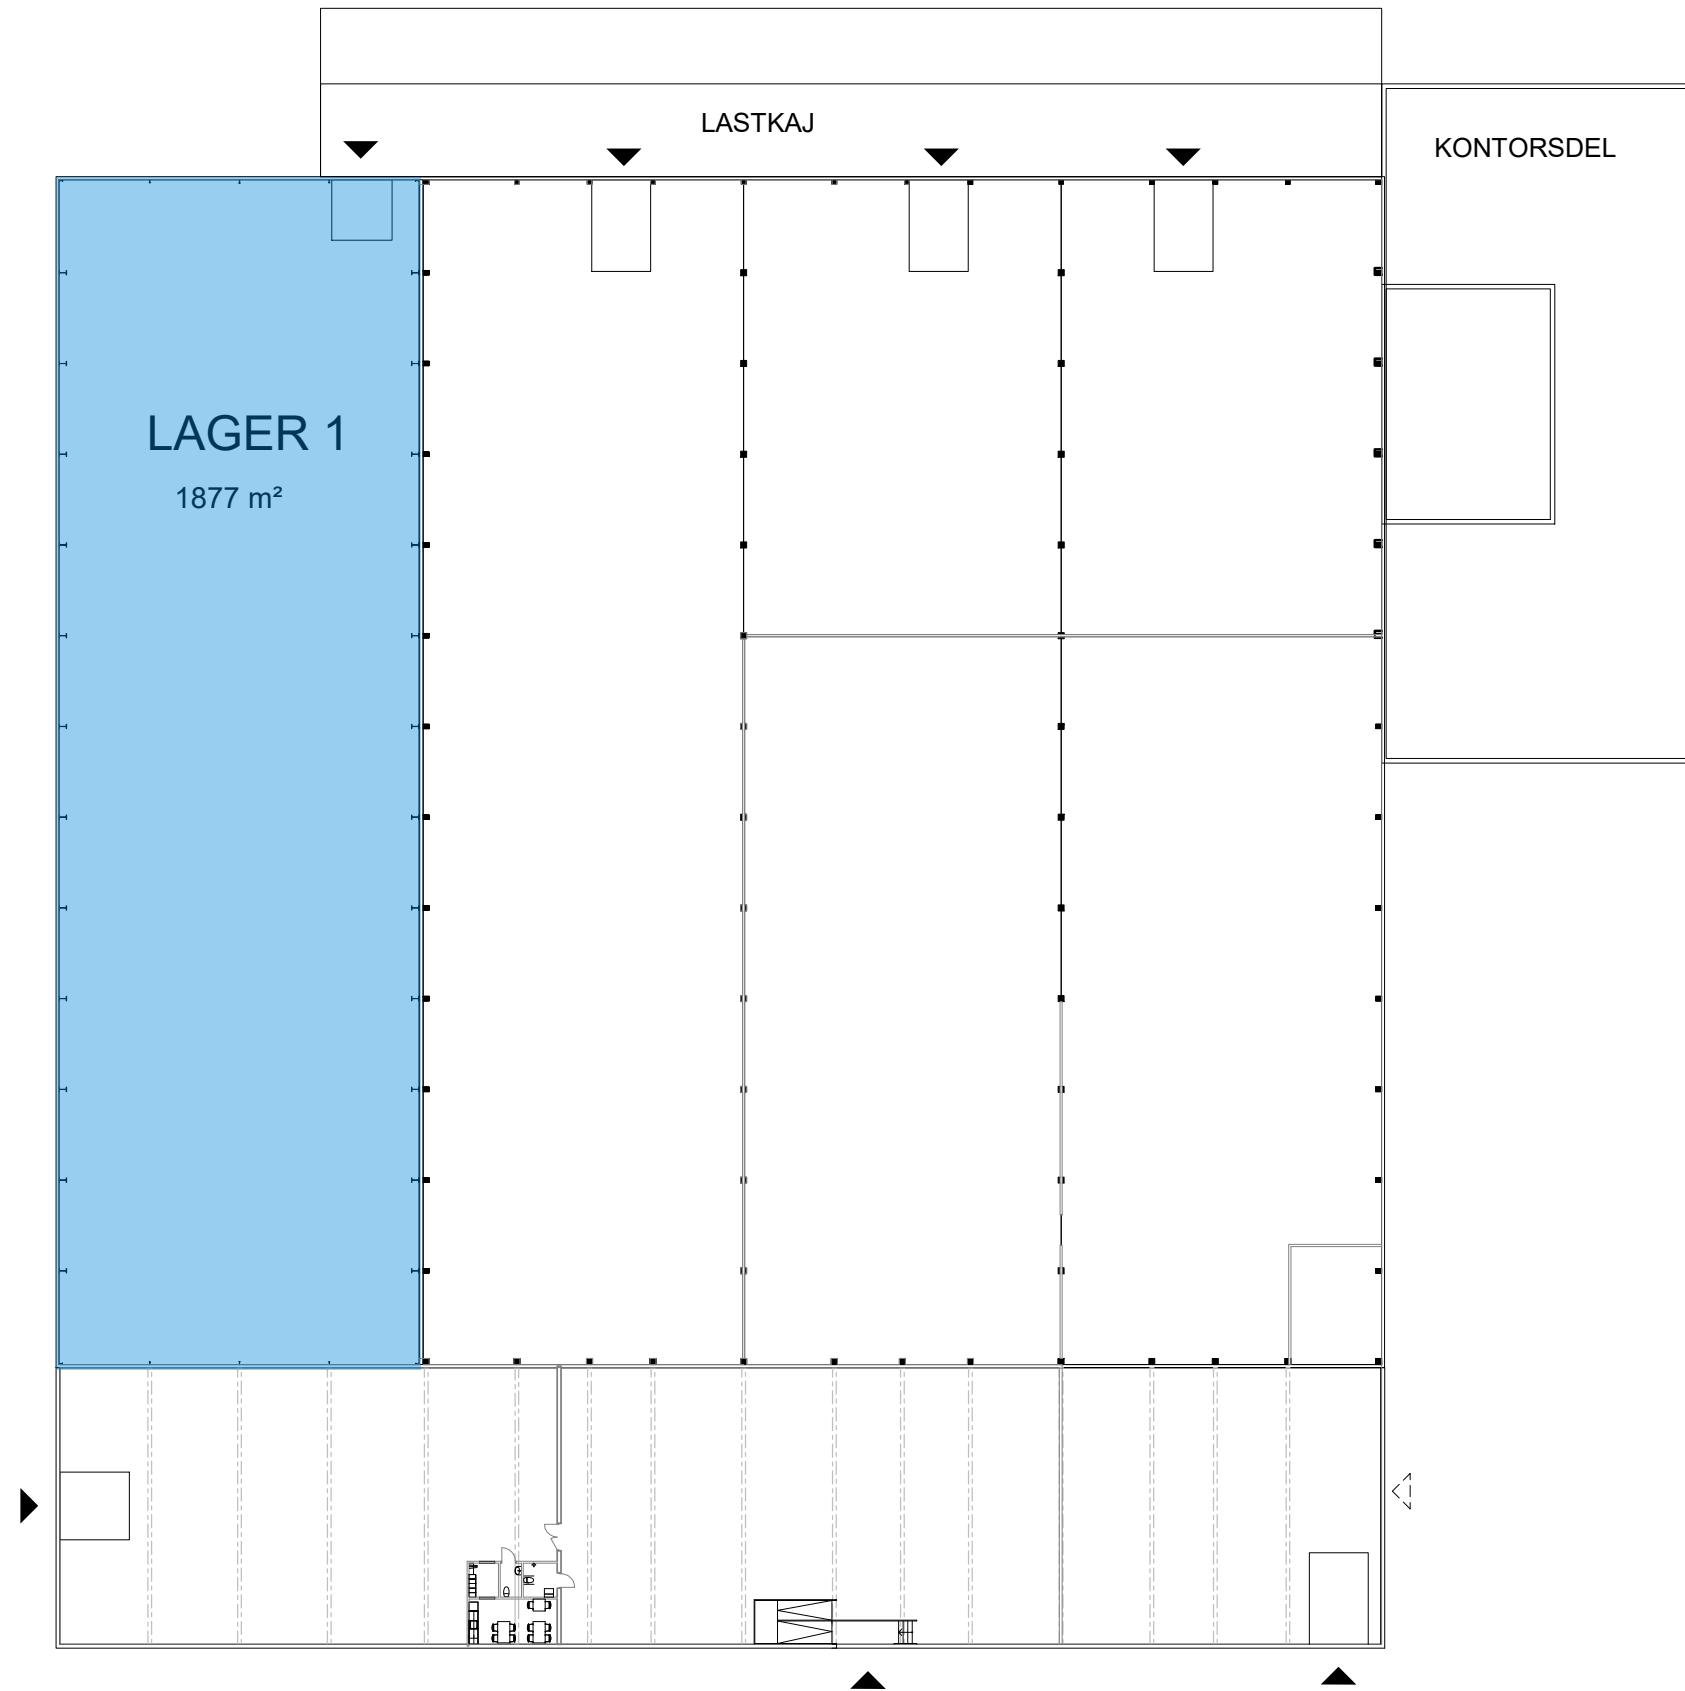SADELGJORDEN 1, MALMÖ



SAMMANSTÄLLNING LAGER
LAGER 1 1 877 m²


För parkering och omkringliggande ytor se
situationsplan.

-  UTHYRT
-  KOMMUNIKATION/TEKNIK
-  ENTRÉ/INLASTNING
- TH TAKHÖJD

Planer är principiella och exakt area
säkerställs i senare skede.

SADELGJORDEN 1, MALM

Delplan Lager 1 (1877 kvm) - Möjlig planlösning

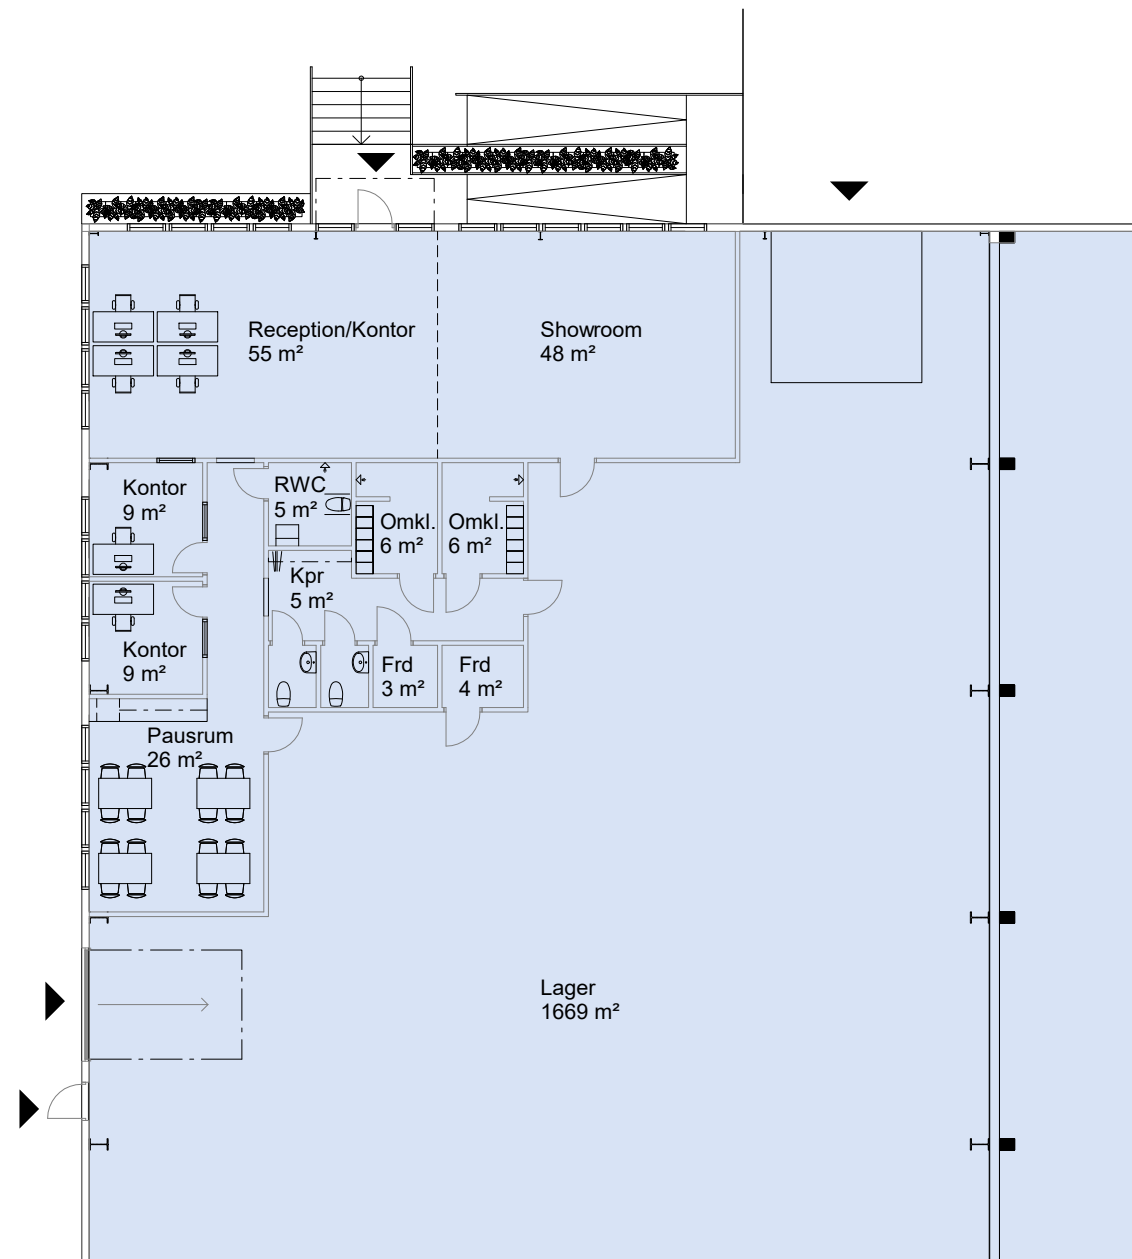


För parkering och omkringliggande ytor se situationsplan.

- UTHYRT
- ▨ KOMMUNIKATION/TEKNIK
- ◀ ENTRÉ/INLASTNING
- TH TAKHÖJD

Planer är principiella och exakt area säkerställs i senare skede.

SADELGJORDEN 1, MALMÖ

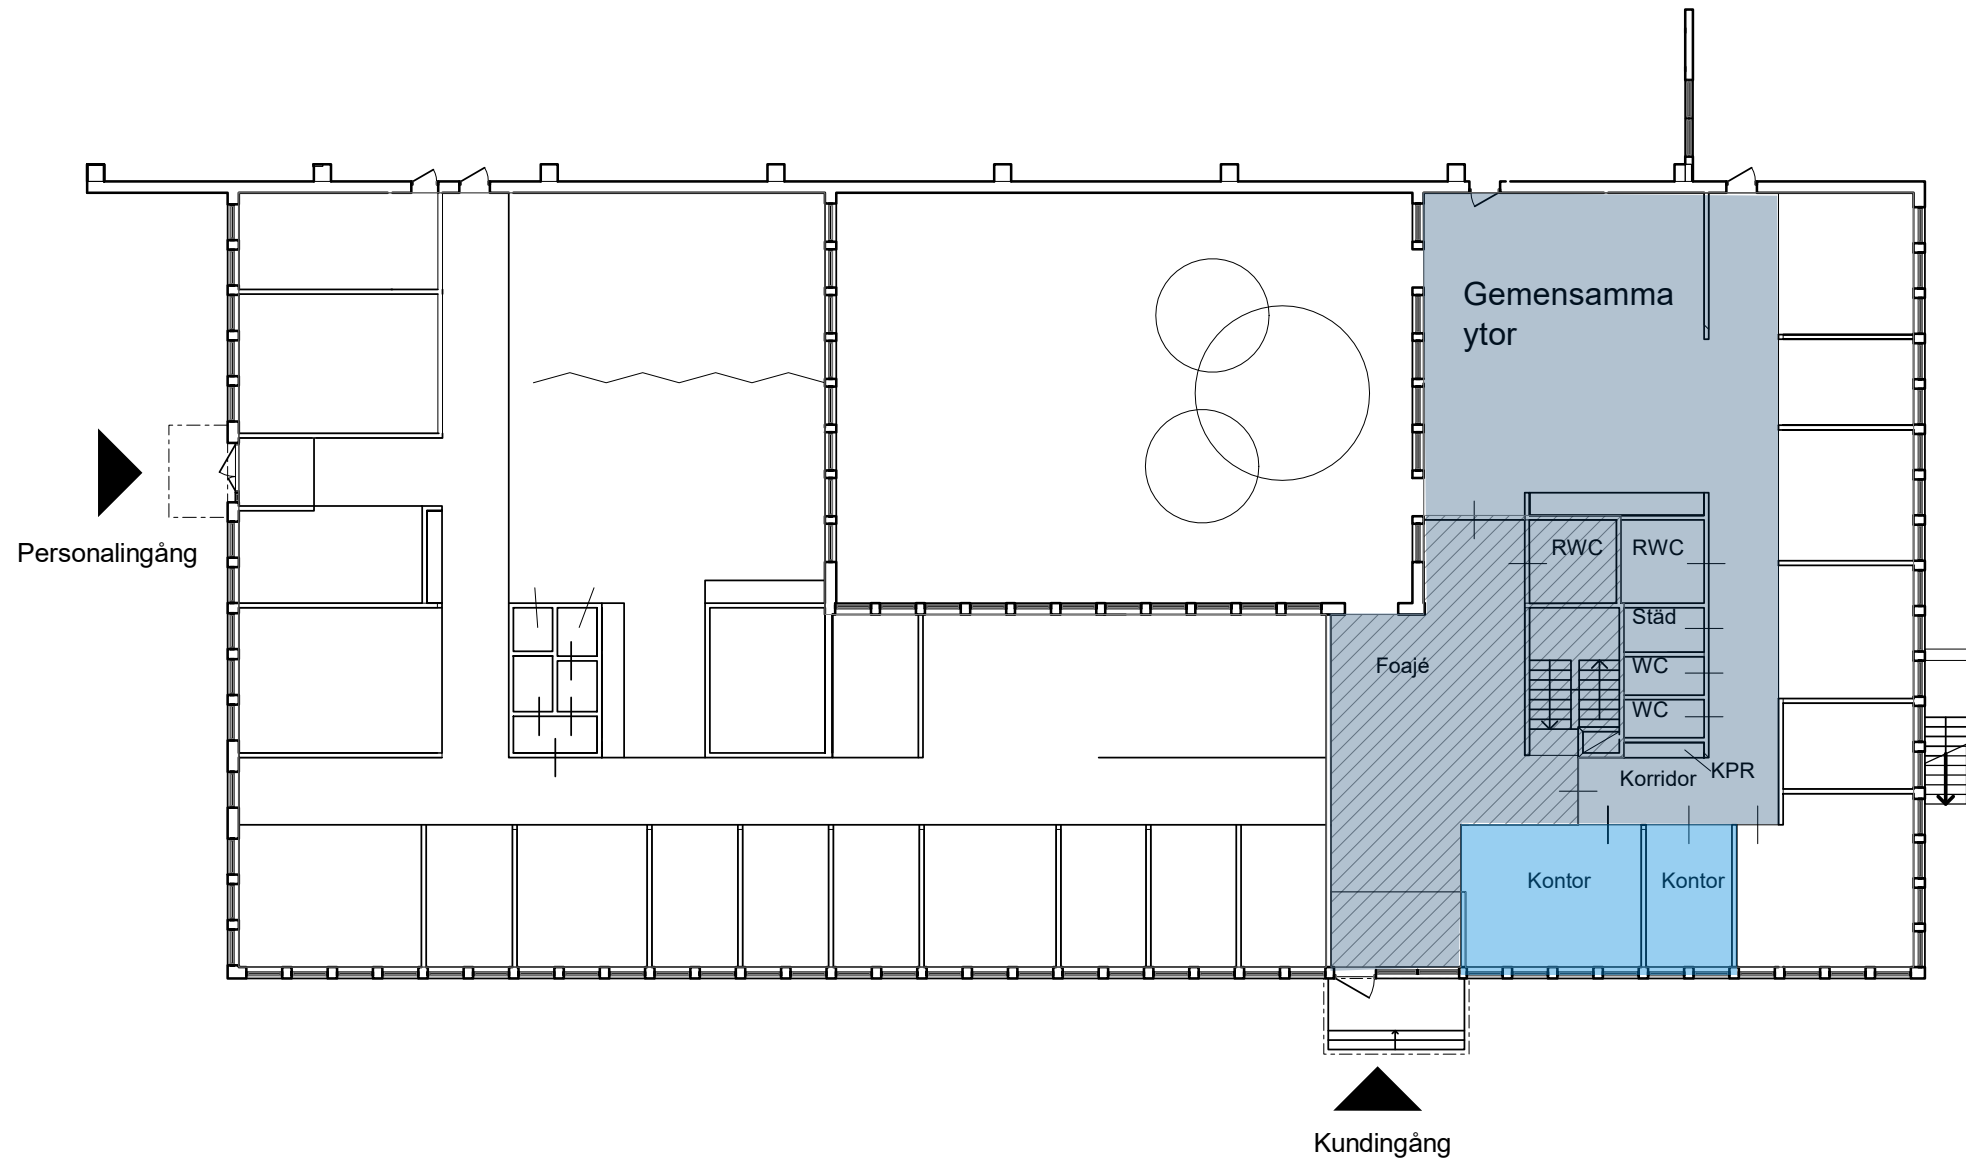


KONTORSDEL (går att hyra till)



SAMMANSTÄLLNING KONTOR BOTTENPLAN

Kontorsrum +
gemensamma ytor ca 219 m²

För parkering och omkringliggande ytor se
situationsplan.

-  UTHYRT
-  KOMMUNIKATION/TEKNIK
-  ENTRÉ/INLASTNING
- TH TAKHÖJD

Planer är principiella och exakt area
säkerställs i senare skede.