


HYRESGÄSTSSKISSER

BORRET 10, KALMAR

BORRET 10 - HYRESGÄSTSSKISS

ÖPPEN PLANLÖSNING - PLAN 1

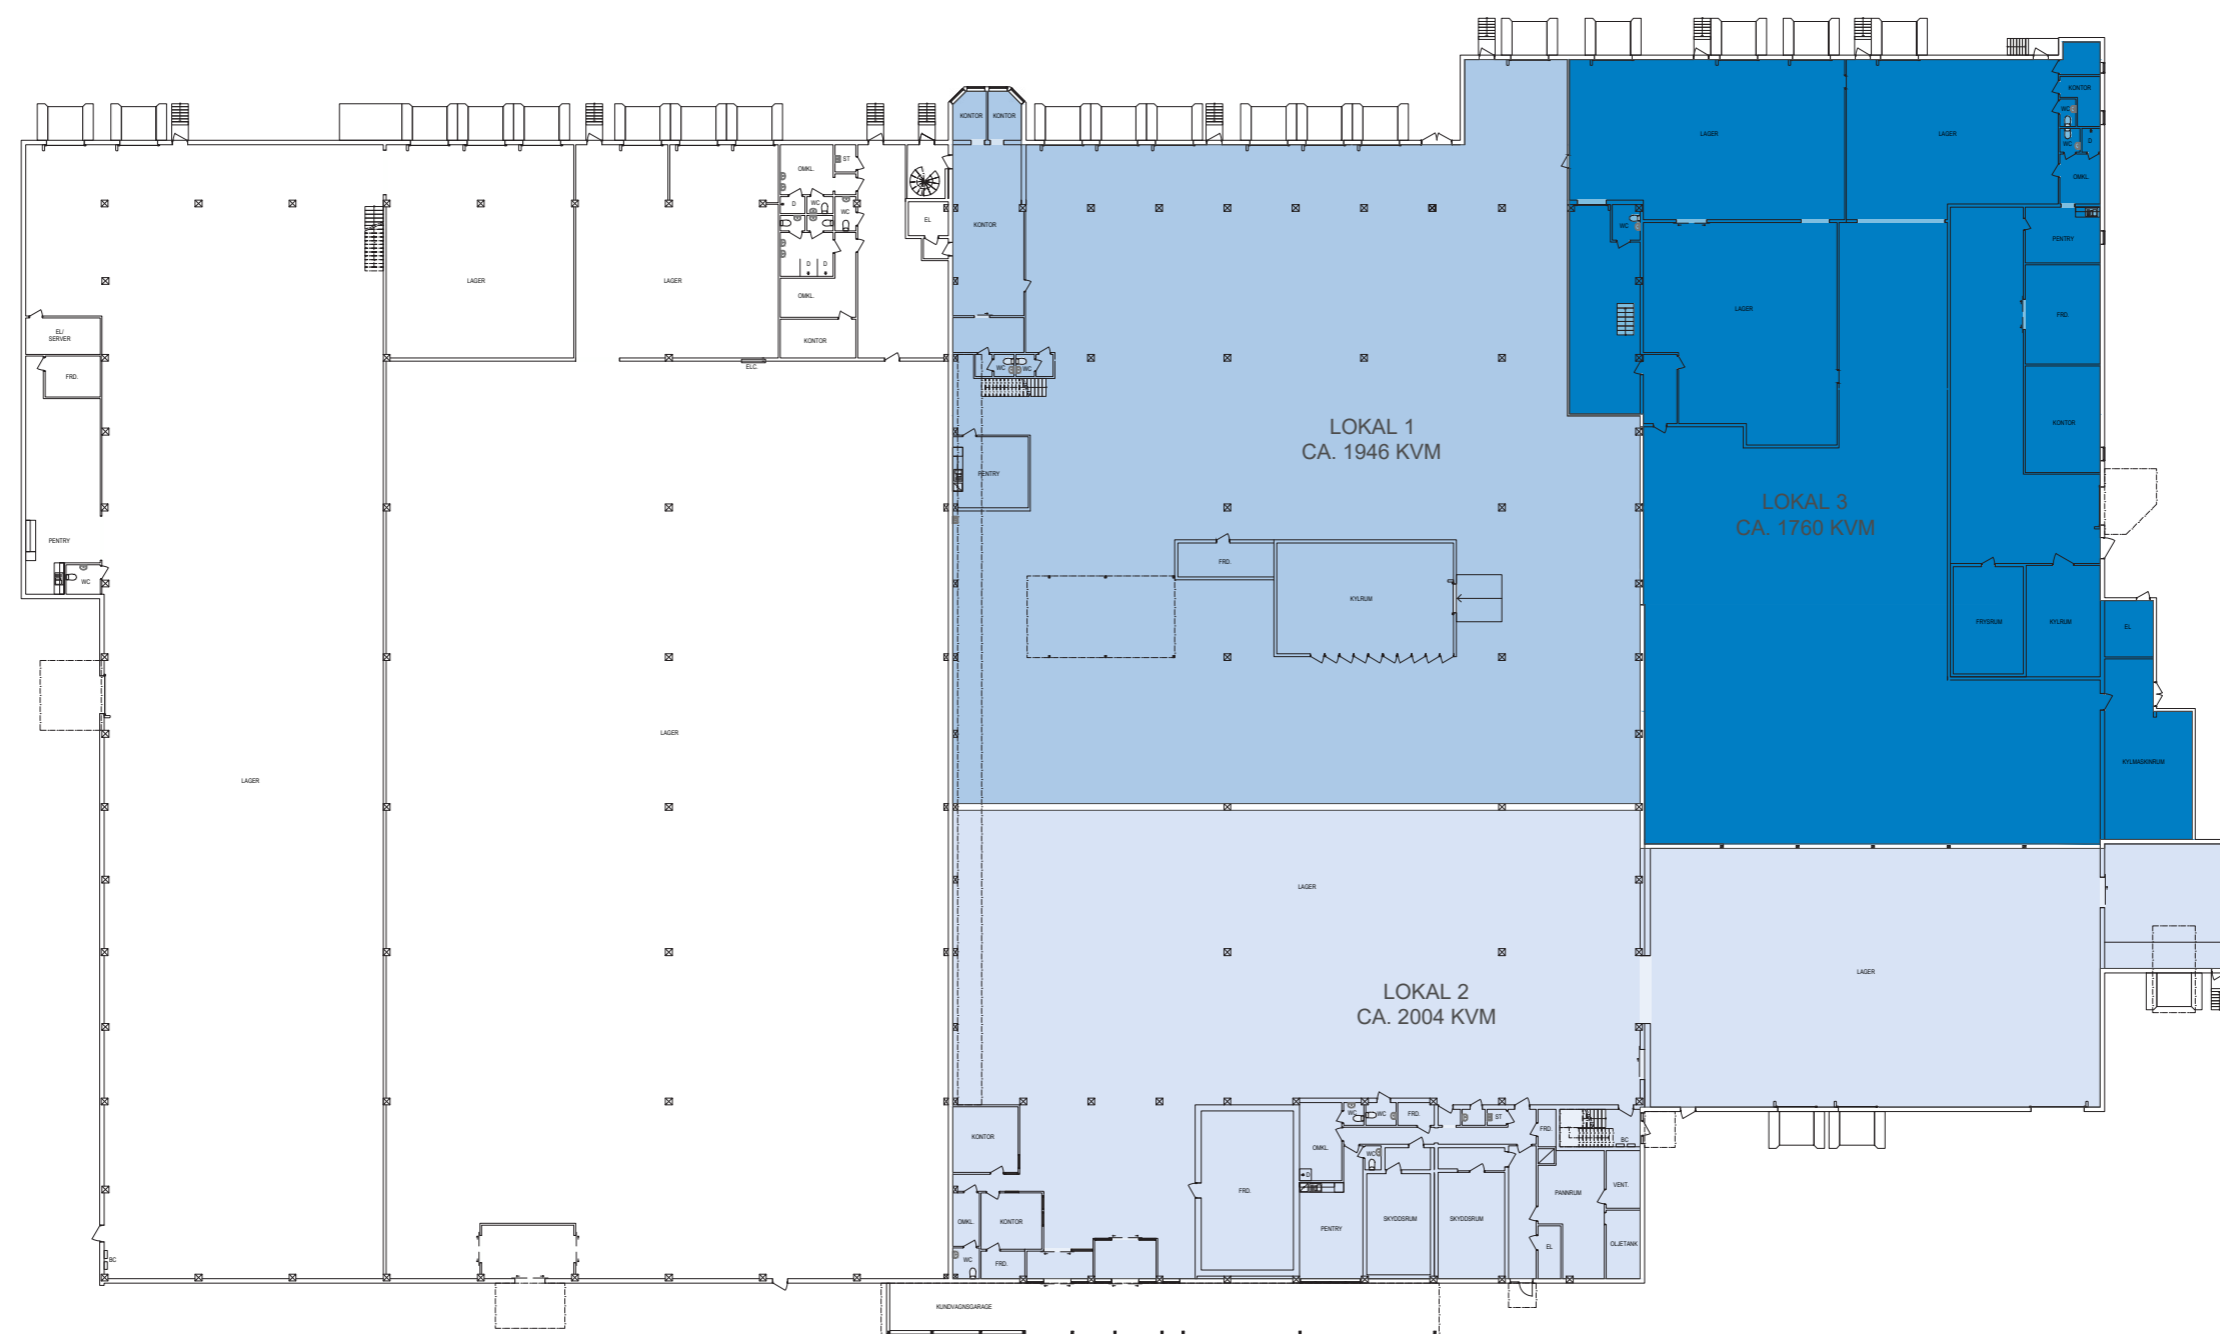

PLAN 1:

- LOKAL 1: LOA CA. 1946 KVM
- LOKAL 2: LOA CA. 2004 KVM
- LOKAL 3: LOA CA. 1760 KVM


Skala 1:500 (A3)

Ritat på befintligt underlag från MYT Design Studio, daterat 240625

Alla mått tas på plats, avvikelser kan förekomma

BORRET 10 - HYRESGÄSTSSKISS

ÖPPEN PLANLÖSNING - PLAN 2

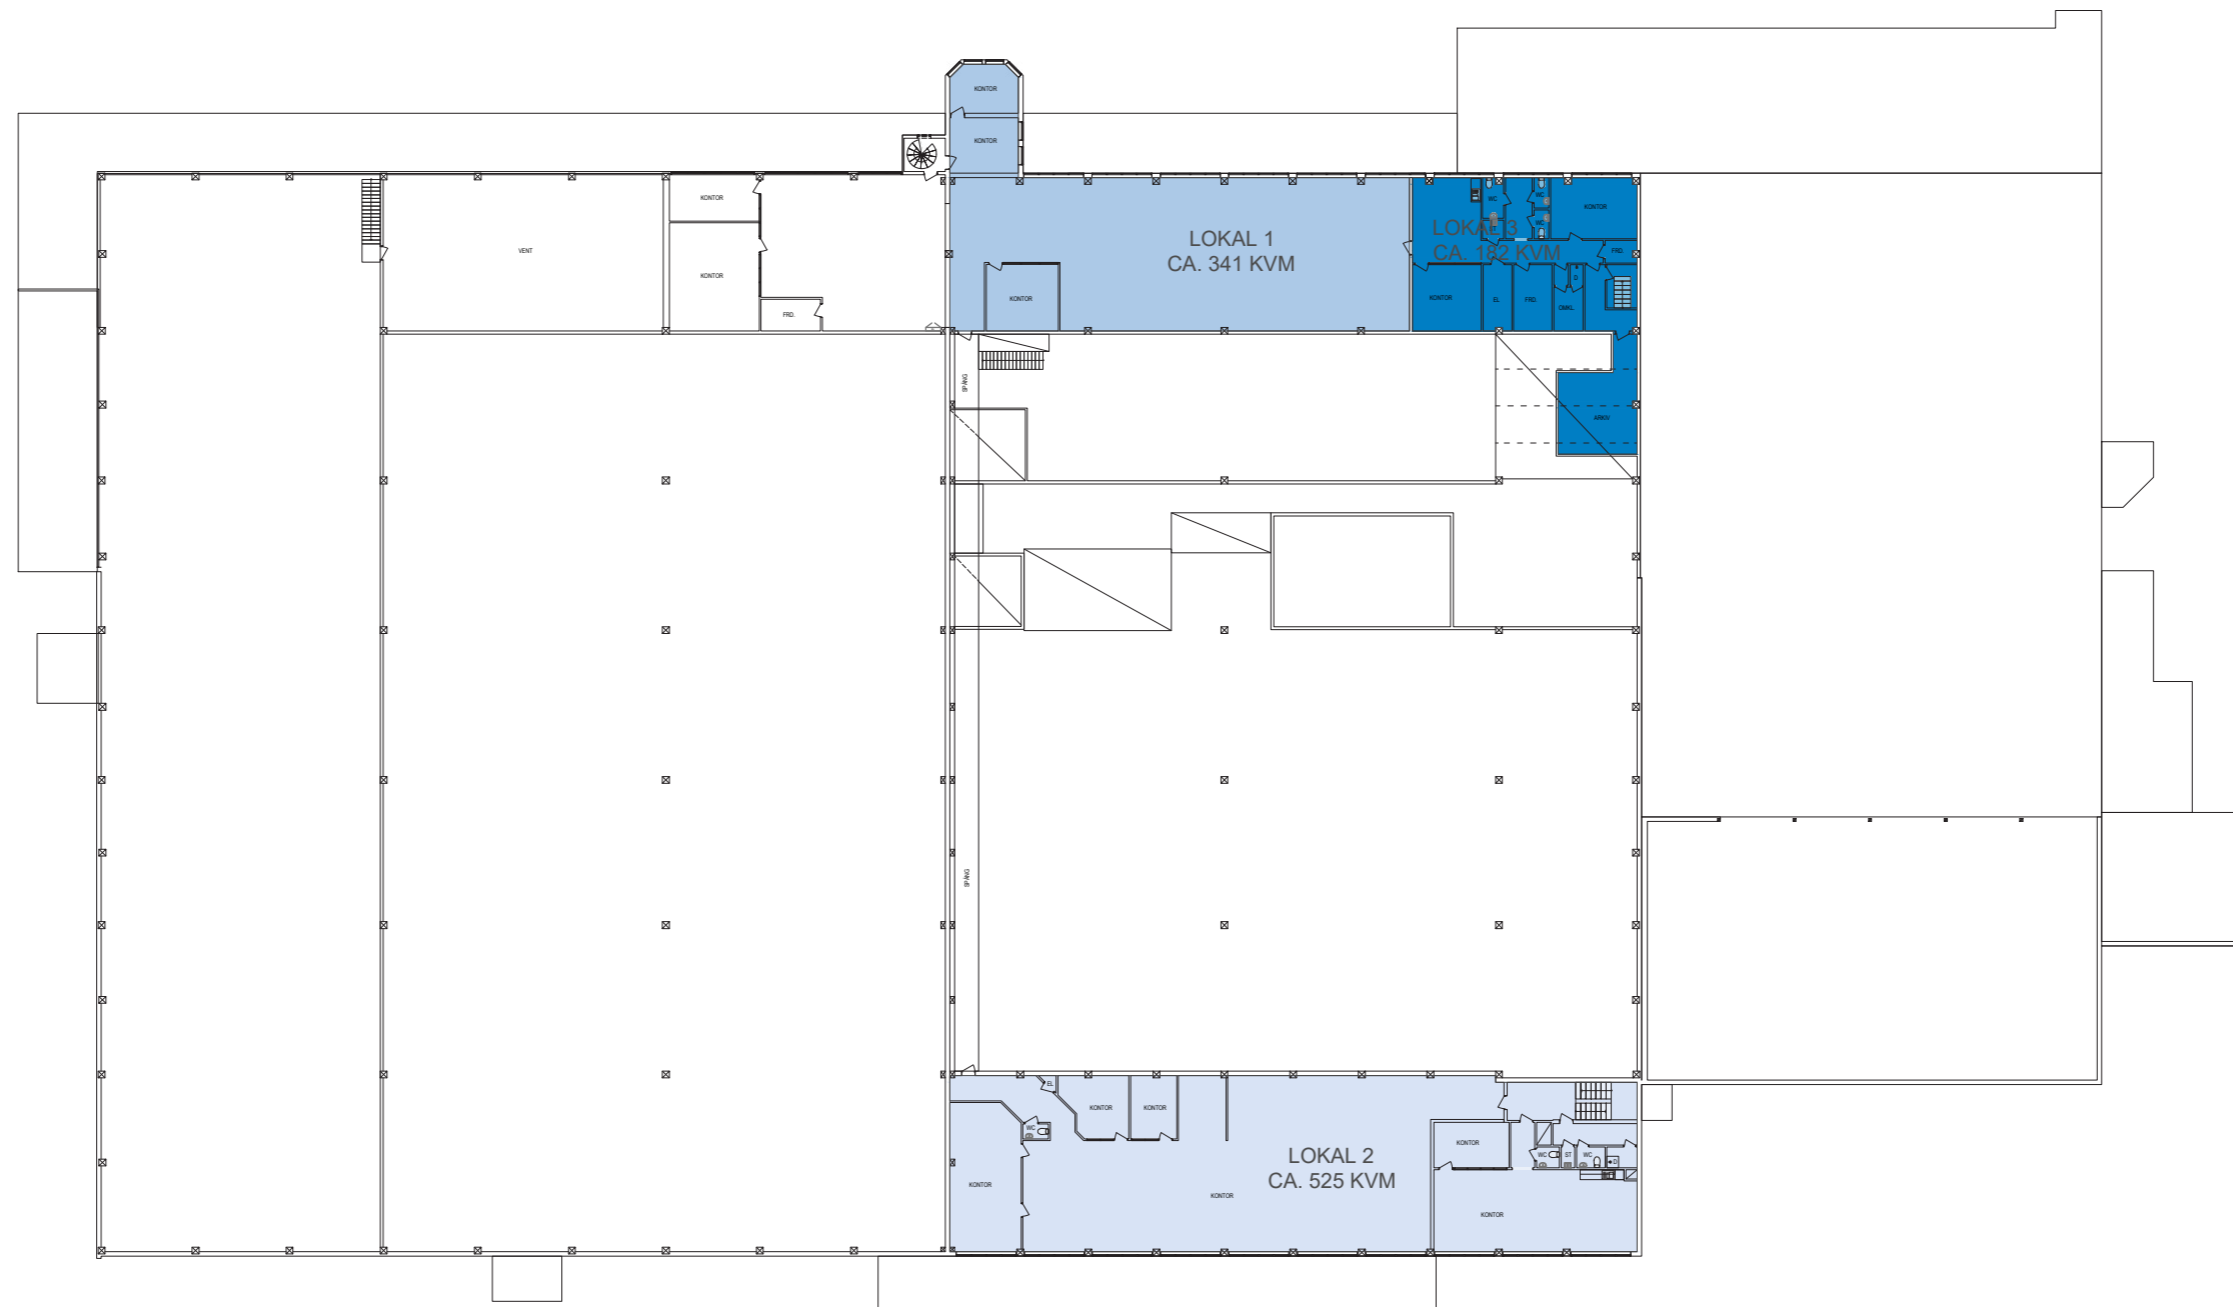

PLAN 2:

- LOKAL 1: LOA CA. 341 KVM
- LOKAL 2: LOA CA. 525 KVM
- LOKAL 3: LOA CA. 182 KVM

Skala 1:500 (A3)

Ritat på befintligt underlag från MYT Design Studio, daterat 240625

Alla mått tas på plats, avvikelser kan förekomma