




# BORRET 10 - HYRESGÄSTSSKISS

## ÖPPEN PLANLÖSNING - PLAN 2

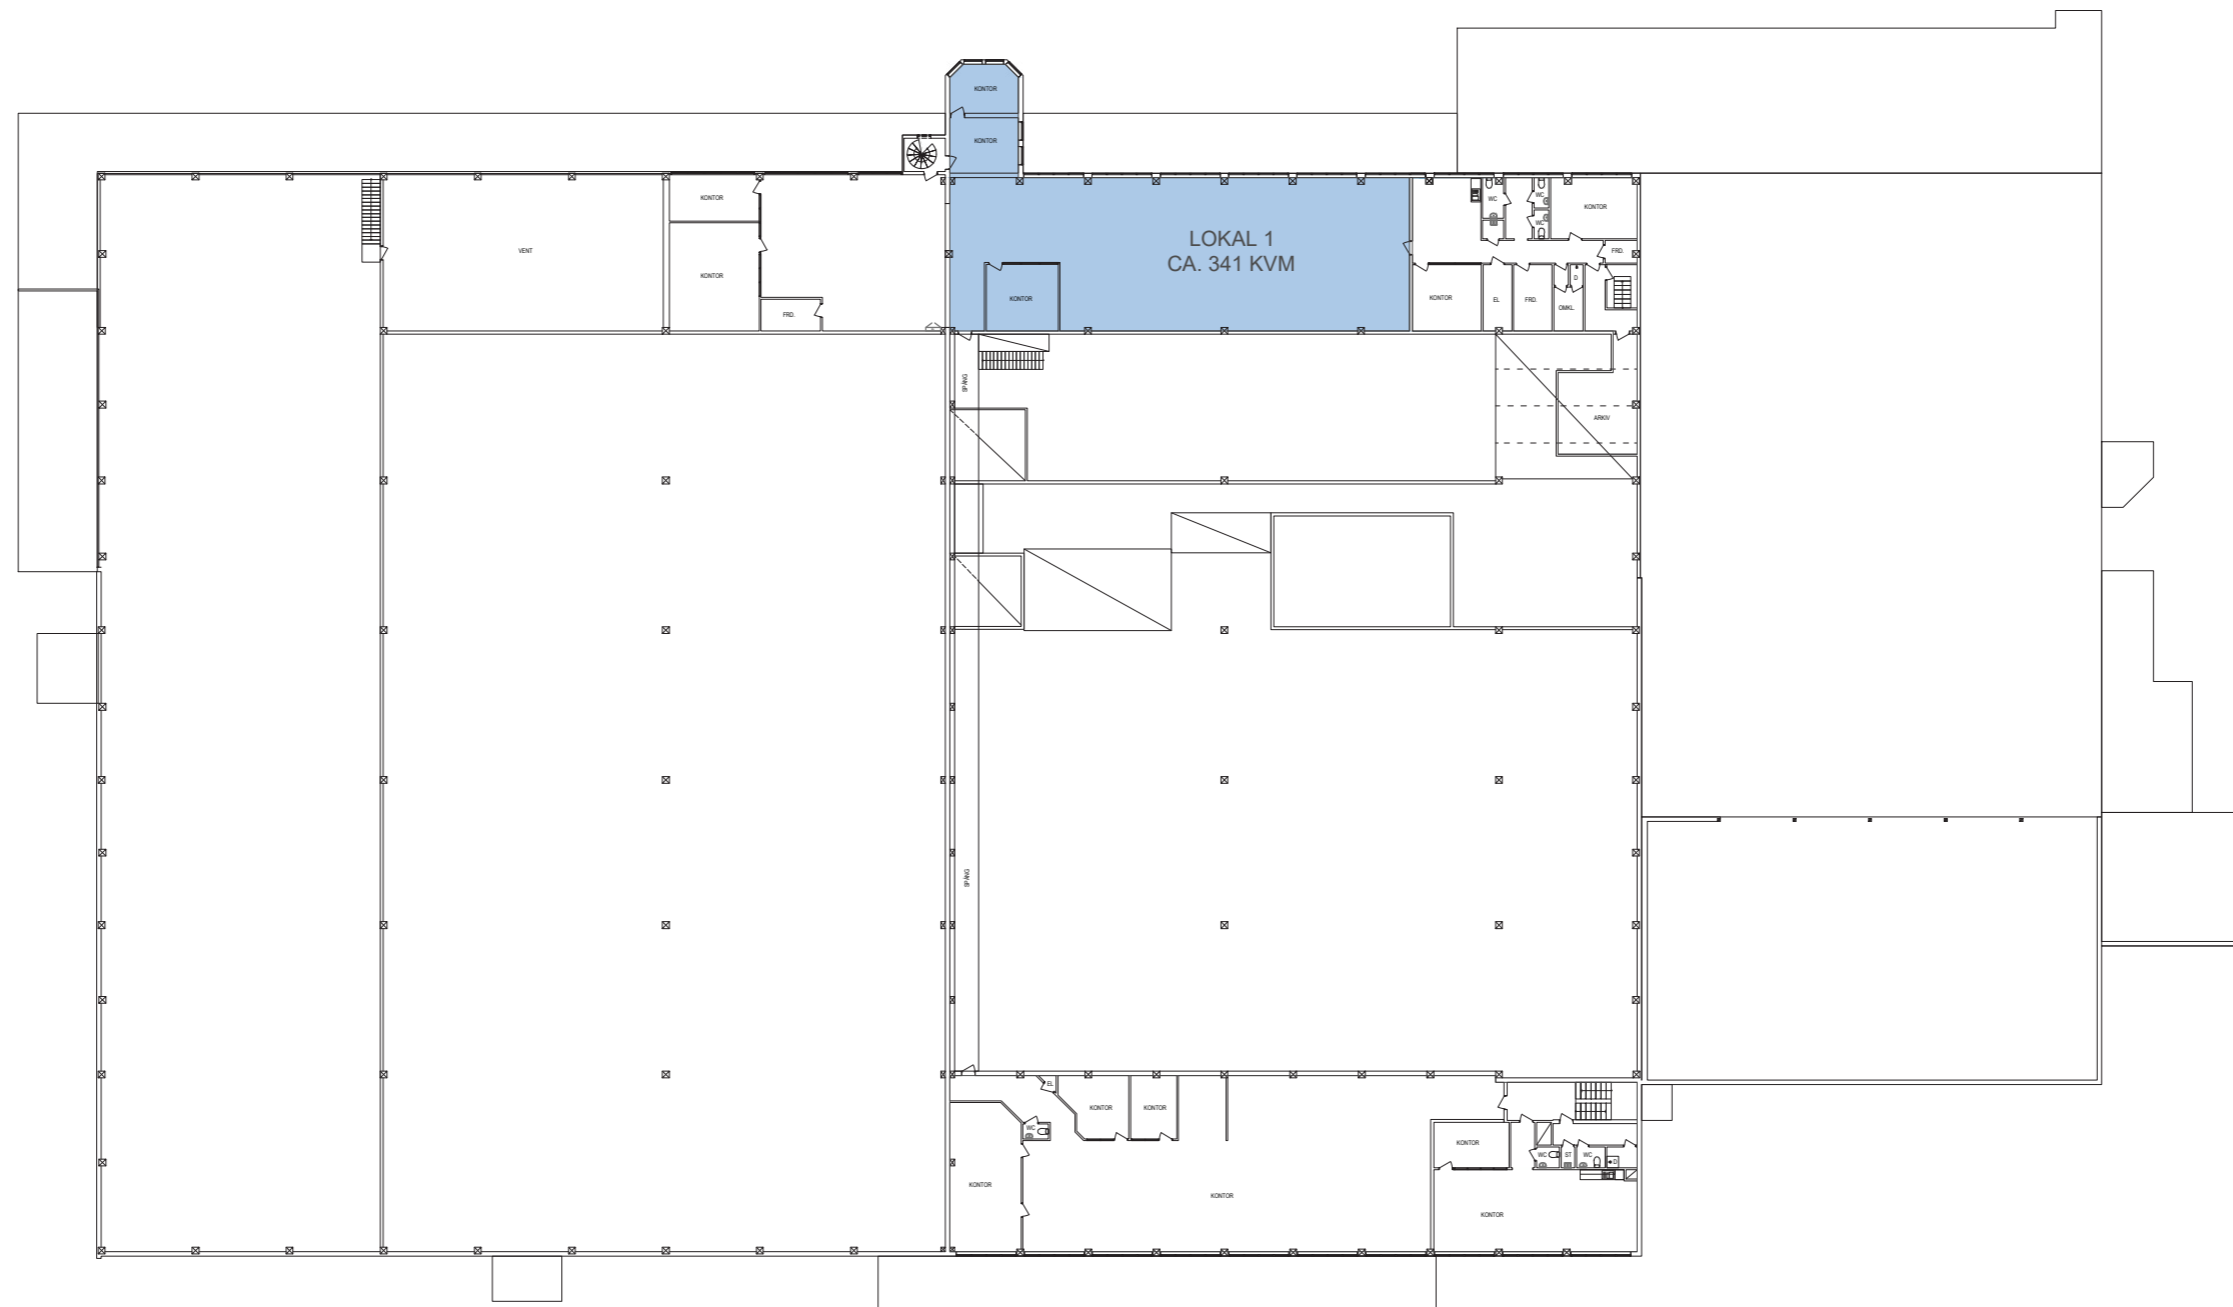

### PLAN 2:

- LOKAL 1: LOA CA. 341 KVM
- LOKAL 2: LOA CA. 525 KVM
- LOKAL 3: LOA CA. 182 KVM

Skala 1:500 (A3)

Ritat på befintligt underlag från MYT Design Studio, daterat 240625

Alla mått tas på plats, avvikelser kan förekomma