


VEDDESTA 2:26, JÄRFÄLLA



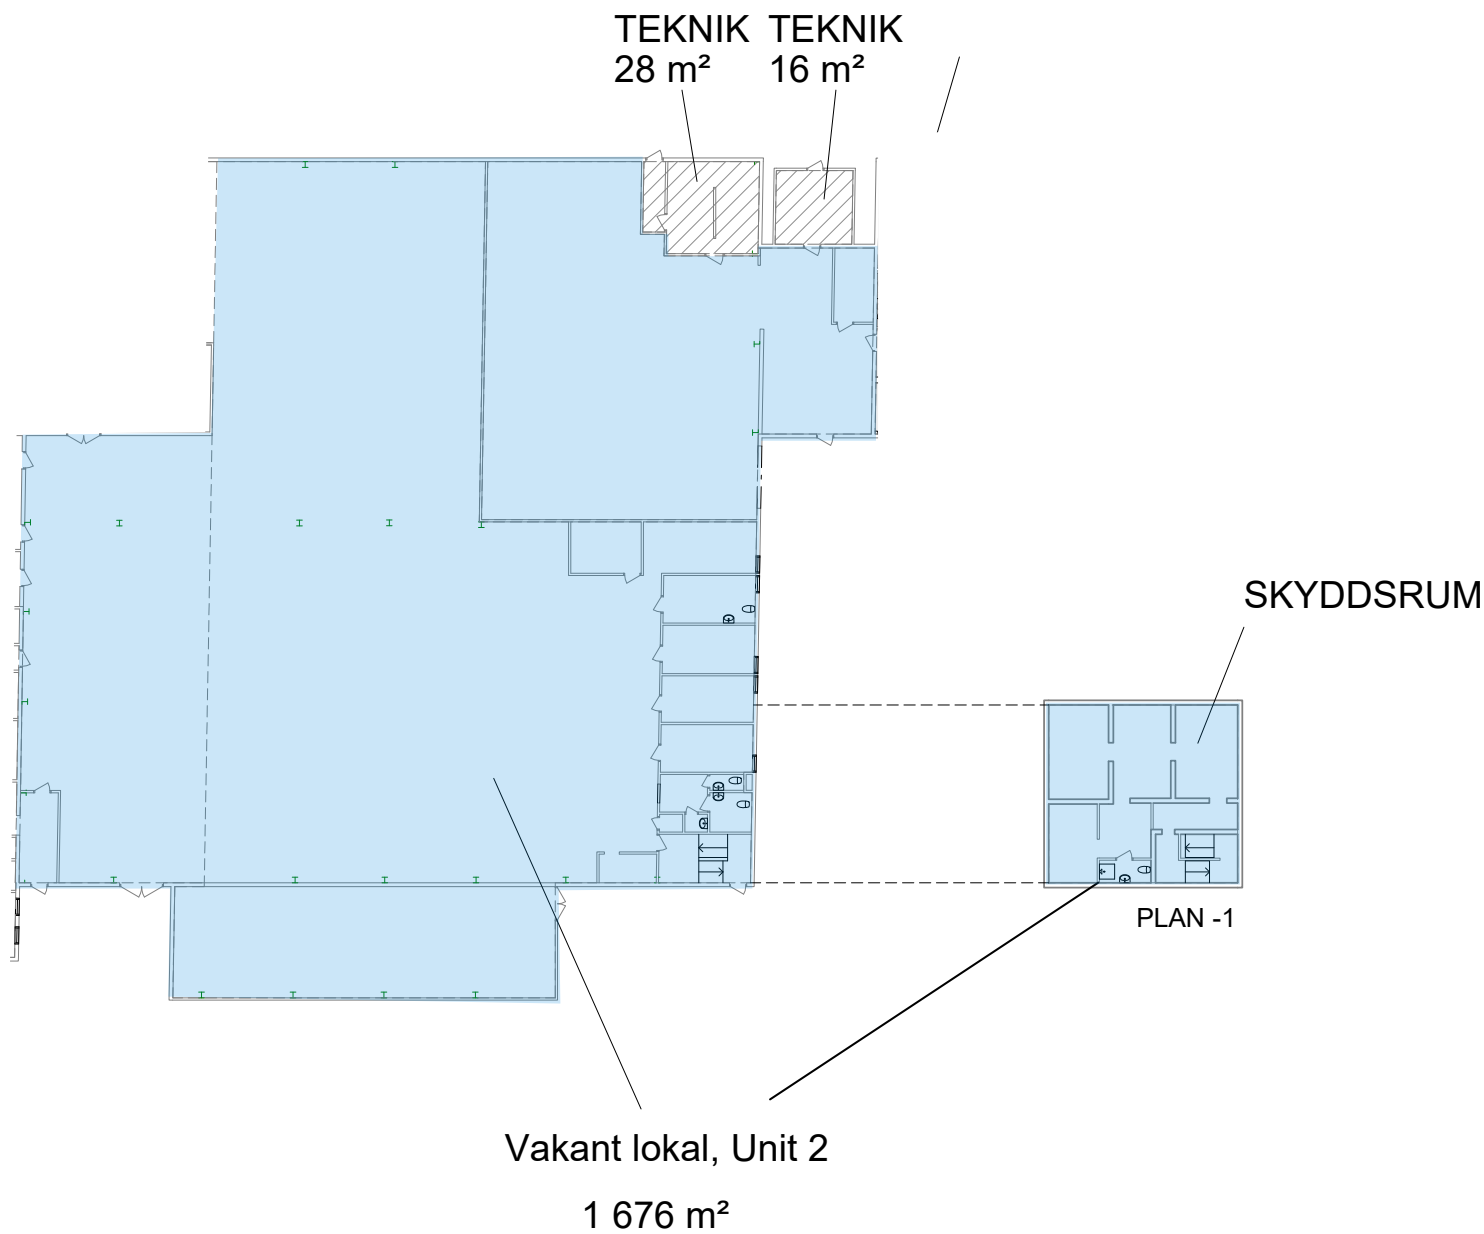

SAMMANSTÄLLNING BOTTENPLAN

UNIT 2 (PLAN BV)	1 676 m²
------------------	----------

ÖVRIGA YTOR BOTTENPLAN OCH PLAN -1

UNIT 2	1 676 m²
TEKNIK	16 m²
TEKNIK	28 m²

För parkering och omkringliggande ytor se
situationsplan.

- UTHYRT
- KOMMUNIKATION/TEKNIK
- ENTRÉ/INLASTNING
- TH

TAKHÖJD

Planer är principiella och exakt area
säkerställs i senare skede.

