




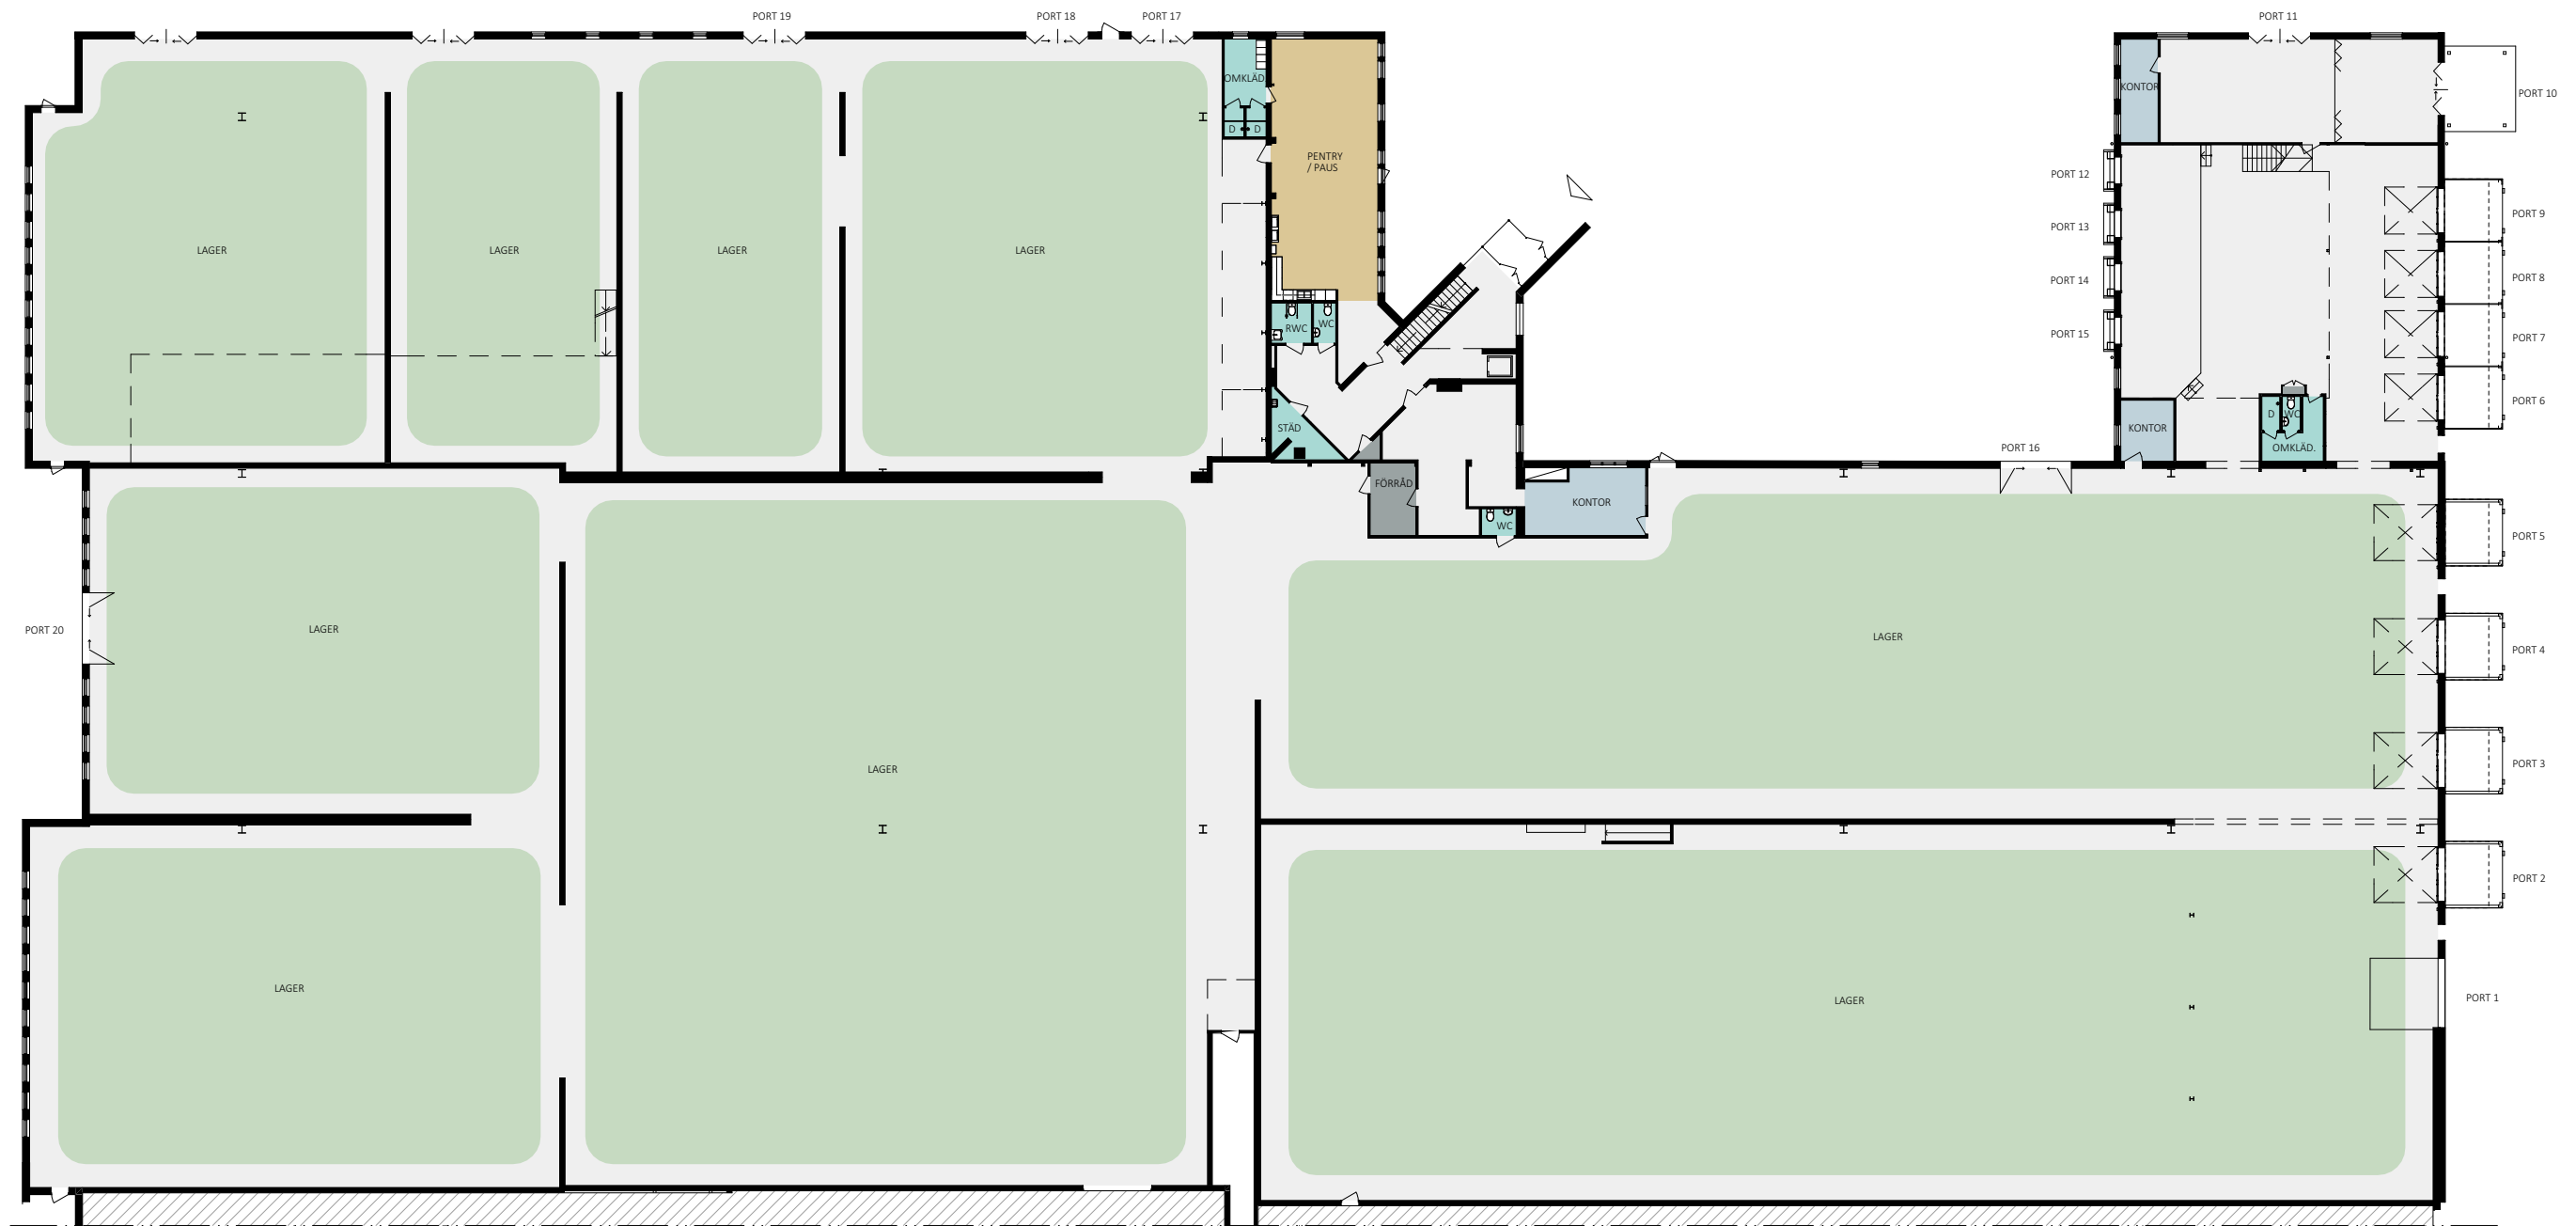

- ALLMÅN YTA
- KONTOR
- MINDRE MÖTE / SAMTALSRUM
- STÖRRE MÖTESRUM
- WC, DUSCH OCH STÄD
- FRD / TEKNIK
- PENTRY / PAUS
- LAGER

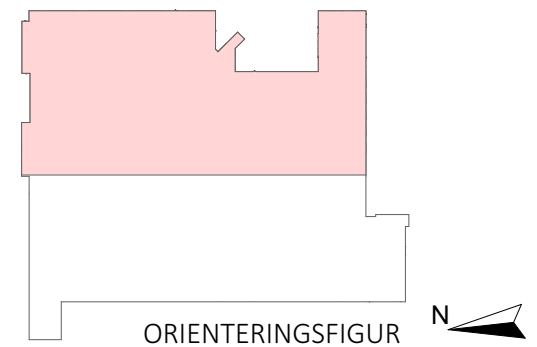

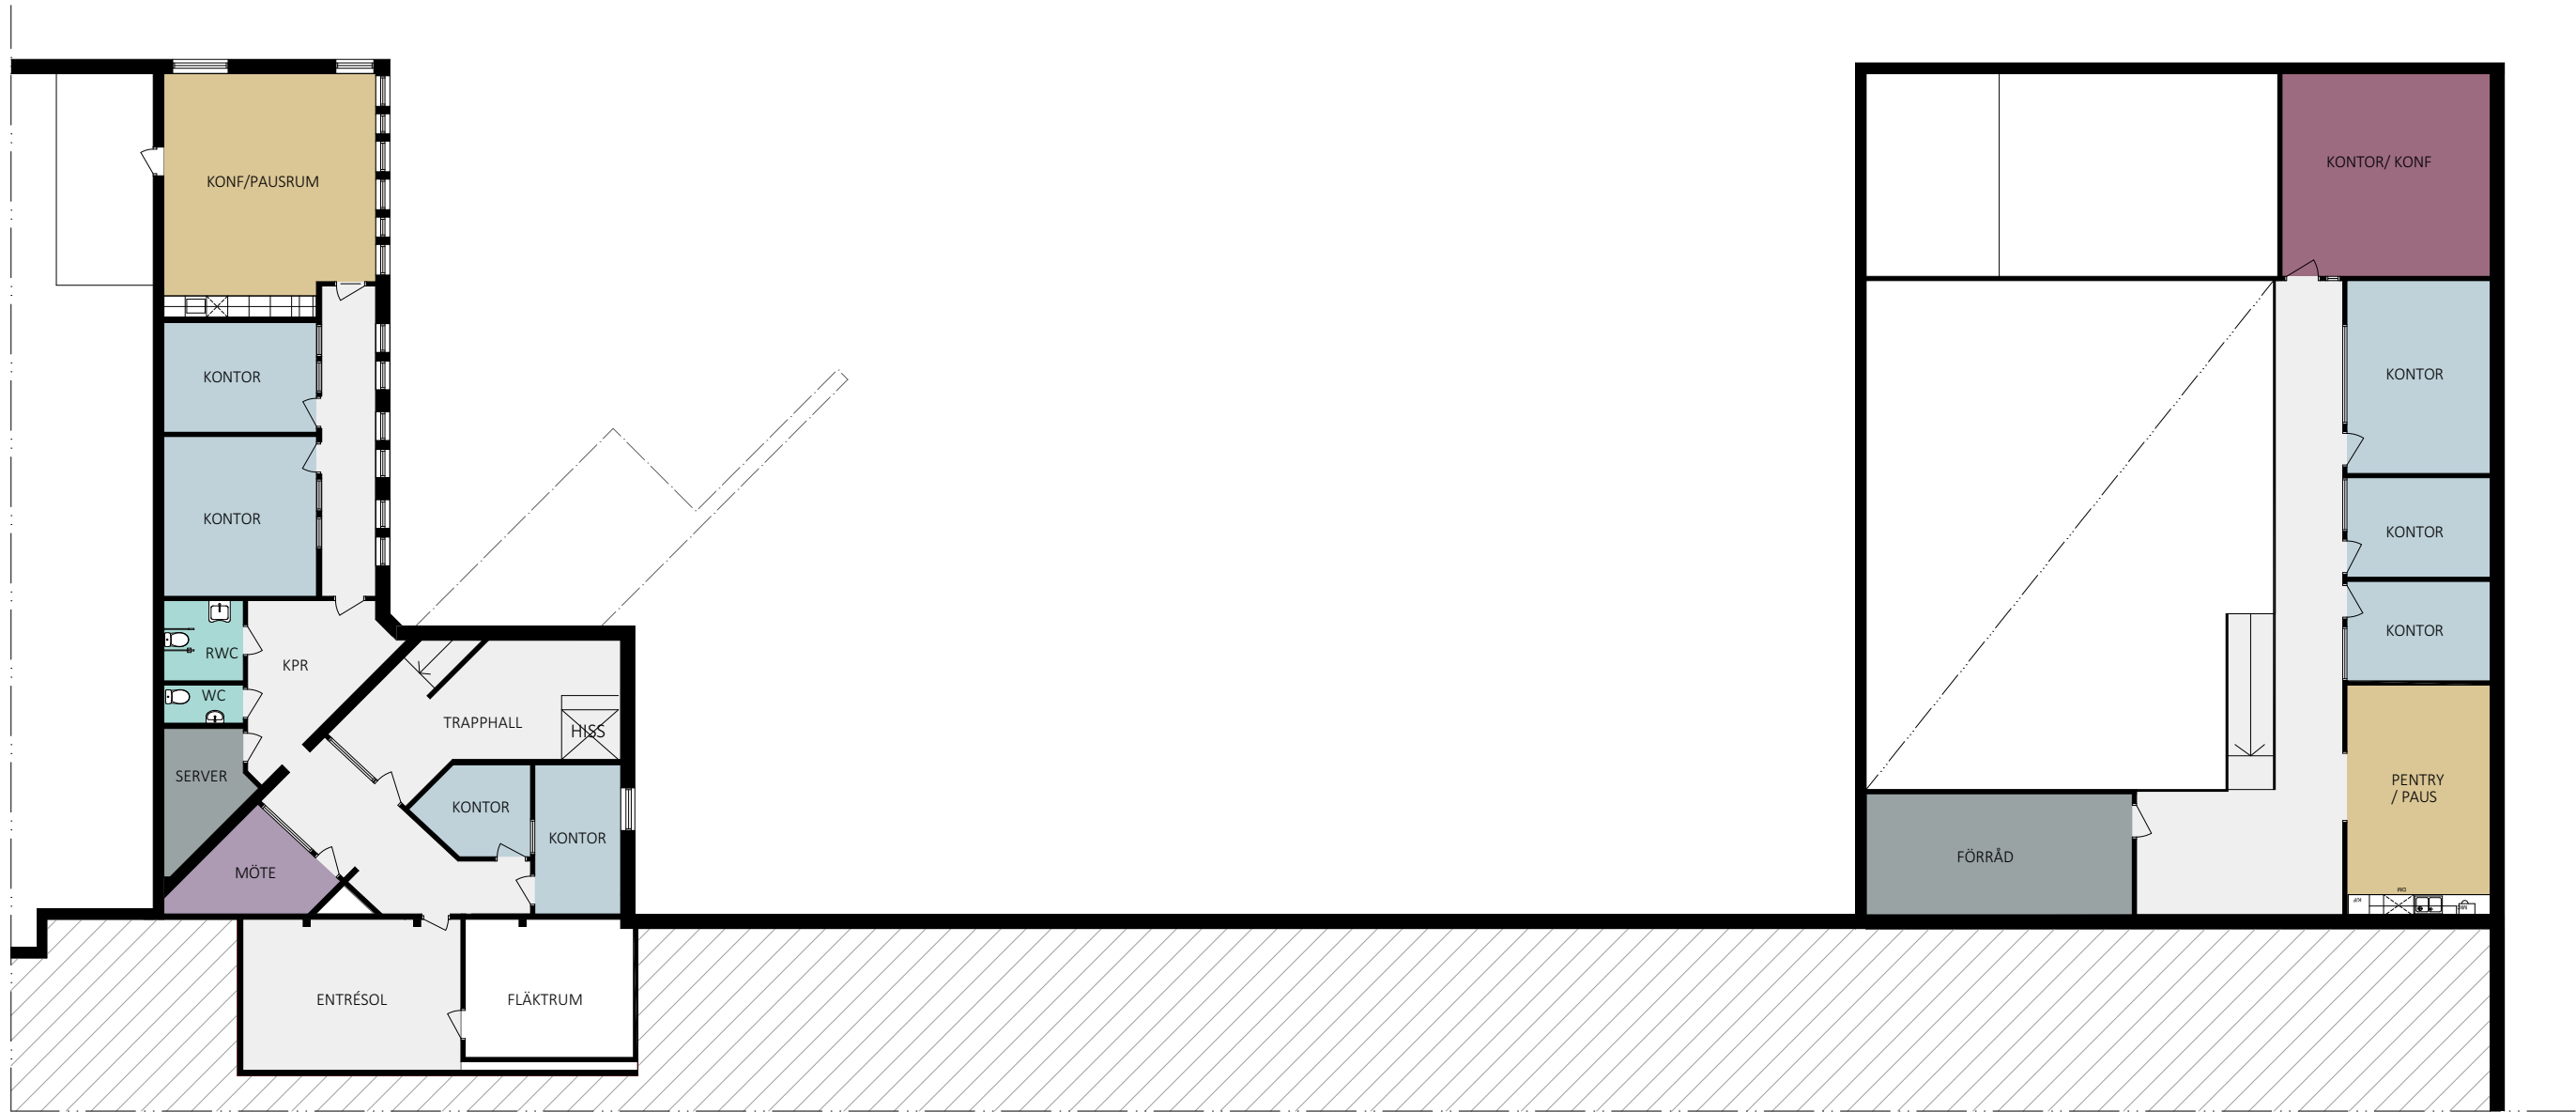

- ALLMÅN YTA
- KONTOR
- MINDRE MÖTE / SAMTALSRUM
- STÖRRE MÖTESRUM
- WC, DUSCH OCH STÄD
- FRD / TEKNIK
- PENTRY / PAUS
- LAGER

