Mileway

ACKUMULATORN 2 & 8 HELSINGBORG

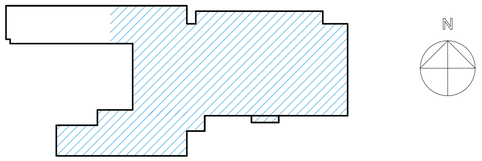

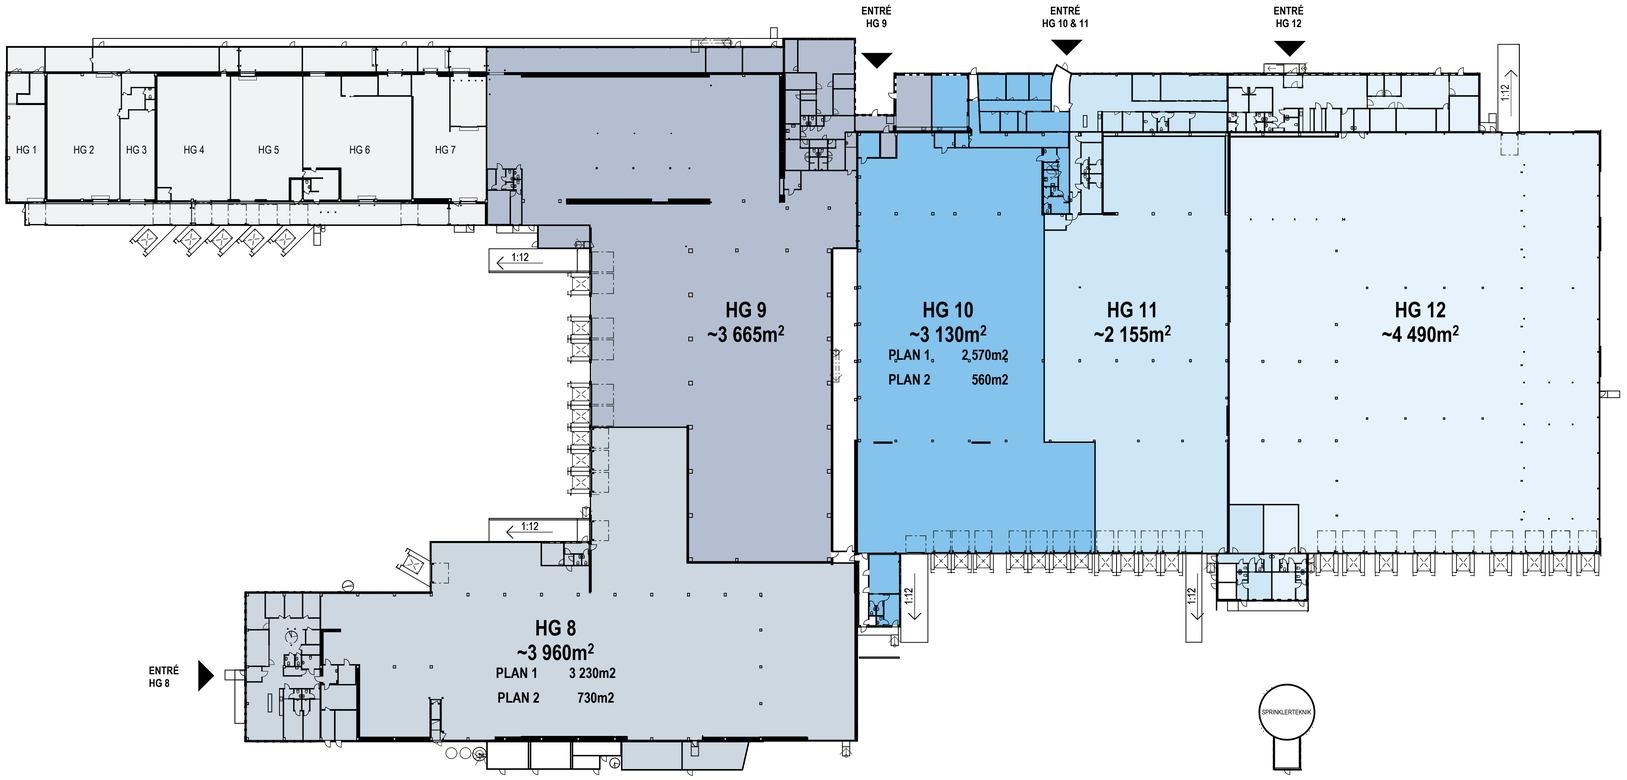

jkab ARKITEKTER

LOKALÖVERSIKT PLAN 1

2026-05-27

SKALA 1:400 (A1) METER

0 5 10 15 20 30 40

Mileway

ACKUMULATORN 2 & 8 HELSINGBORG

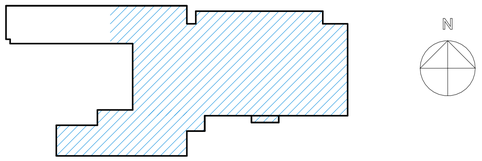

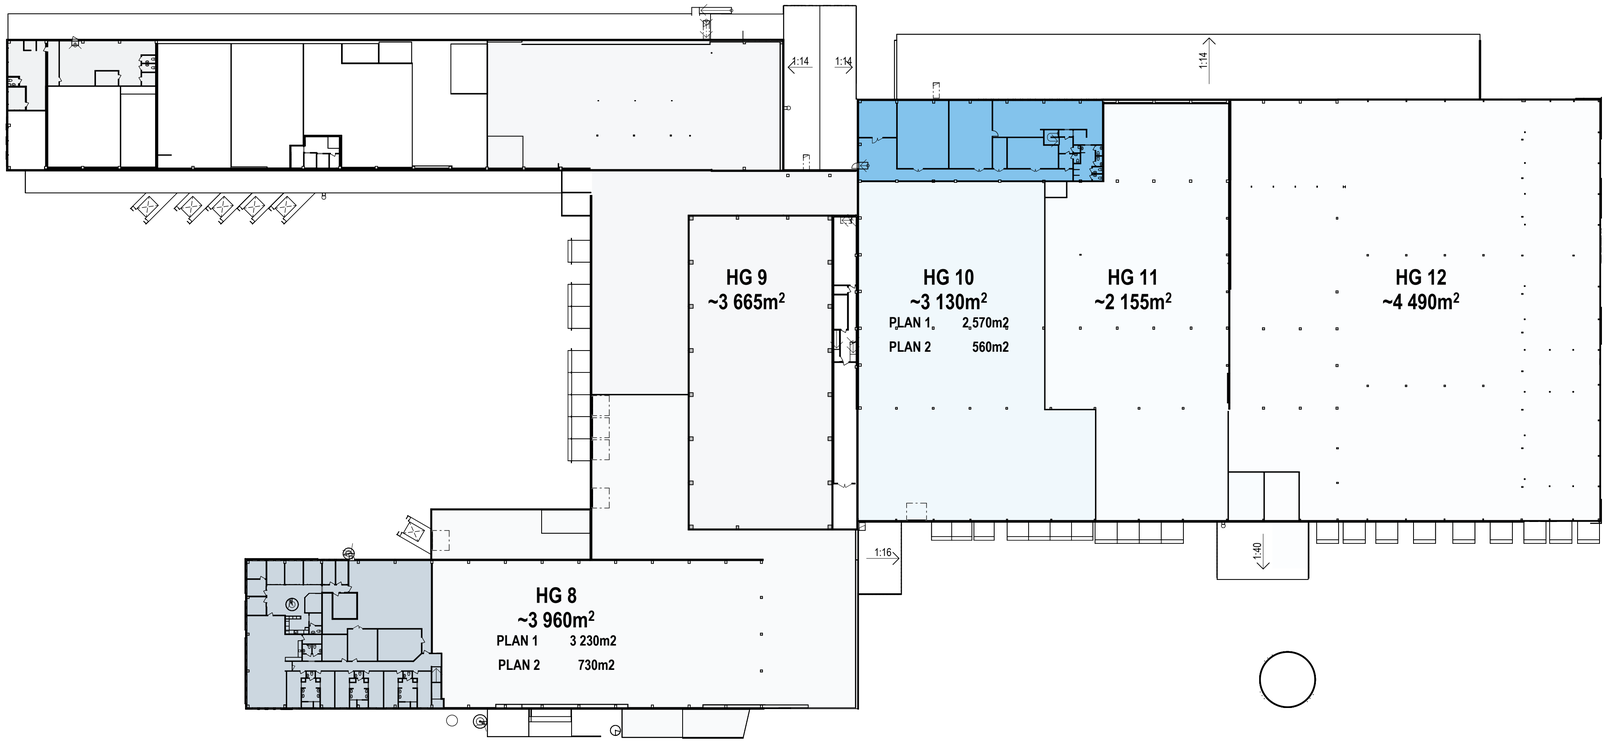

jkab ARKITEKTER

LOKALÖVERSIKT PLAN 2

2026-05-27

SKALA 1:400 (A1) METER

0 5 10 15 20 30 40