


PLAN 10

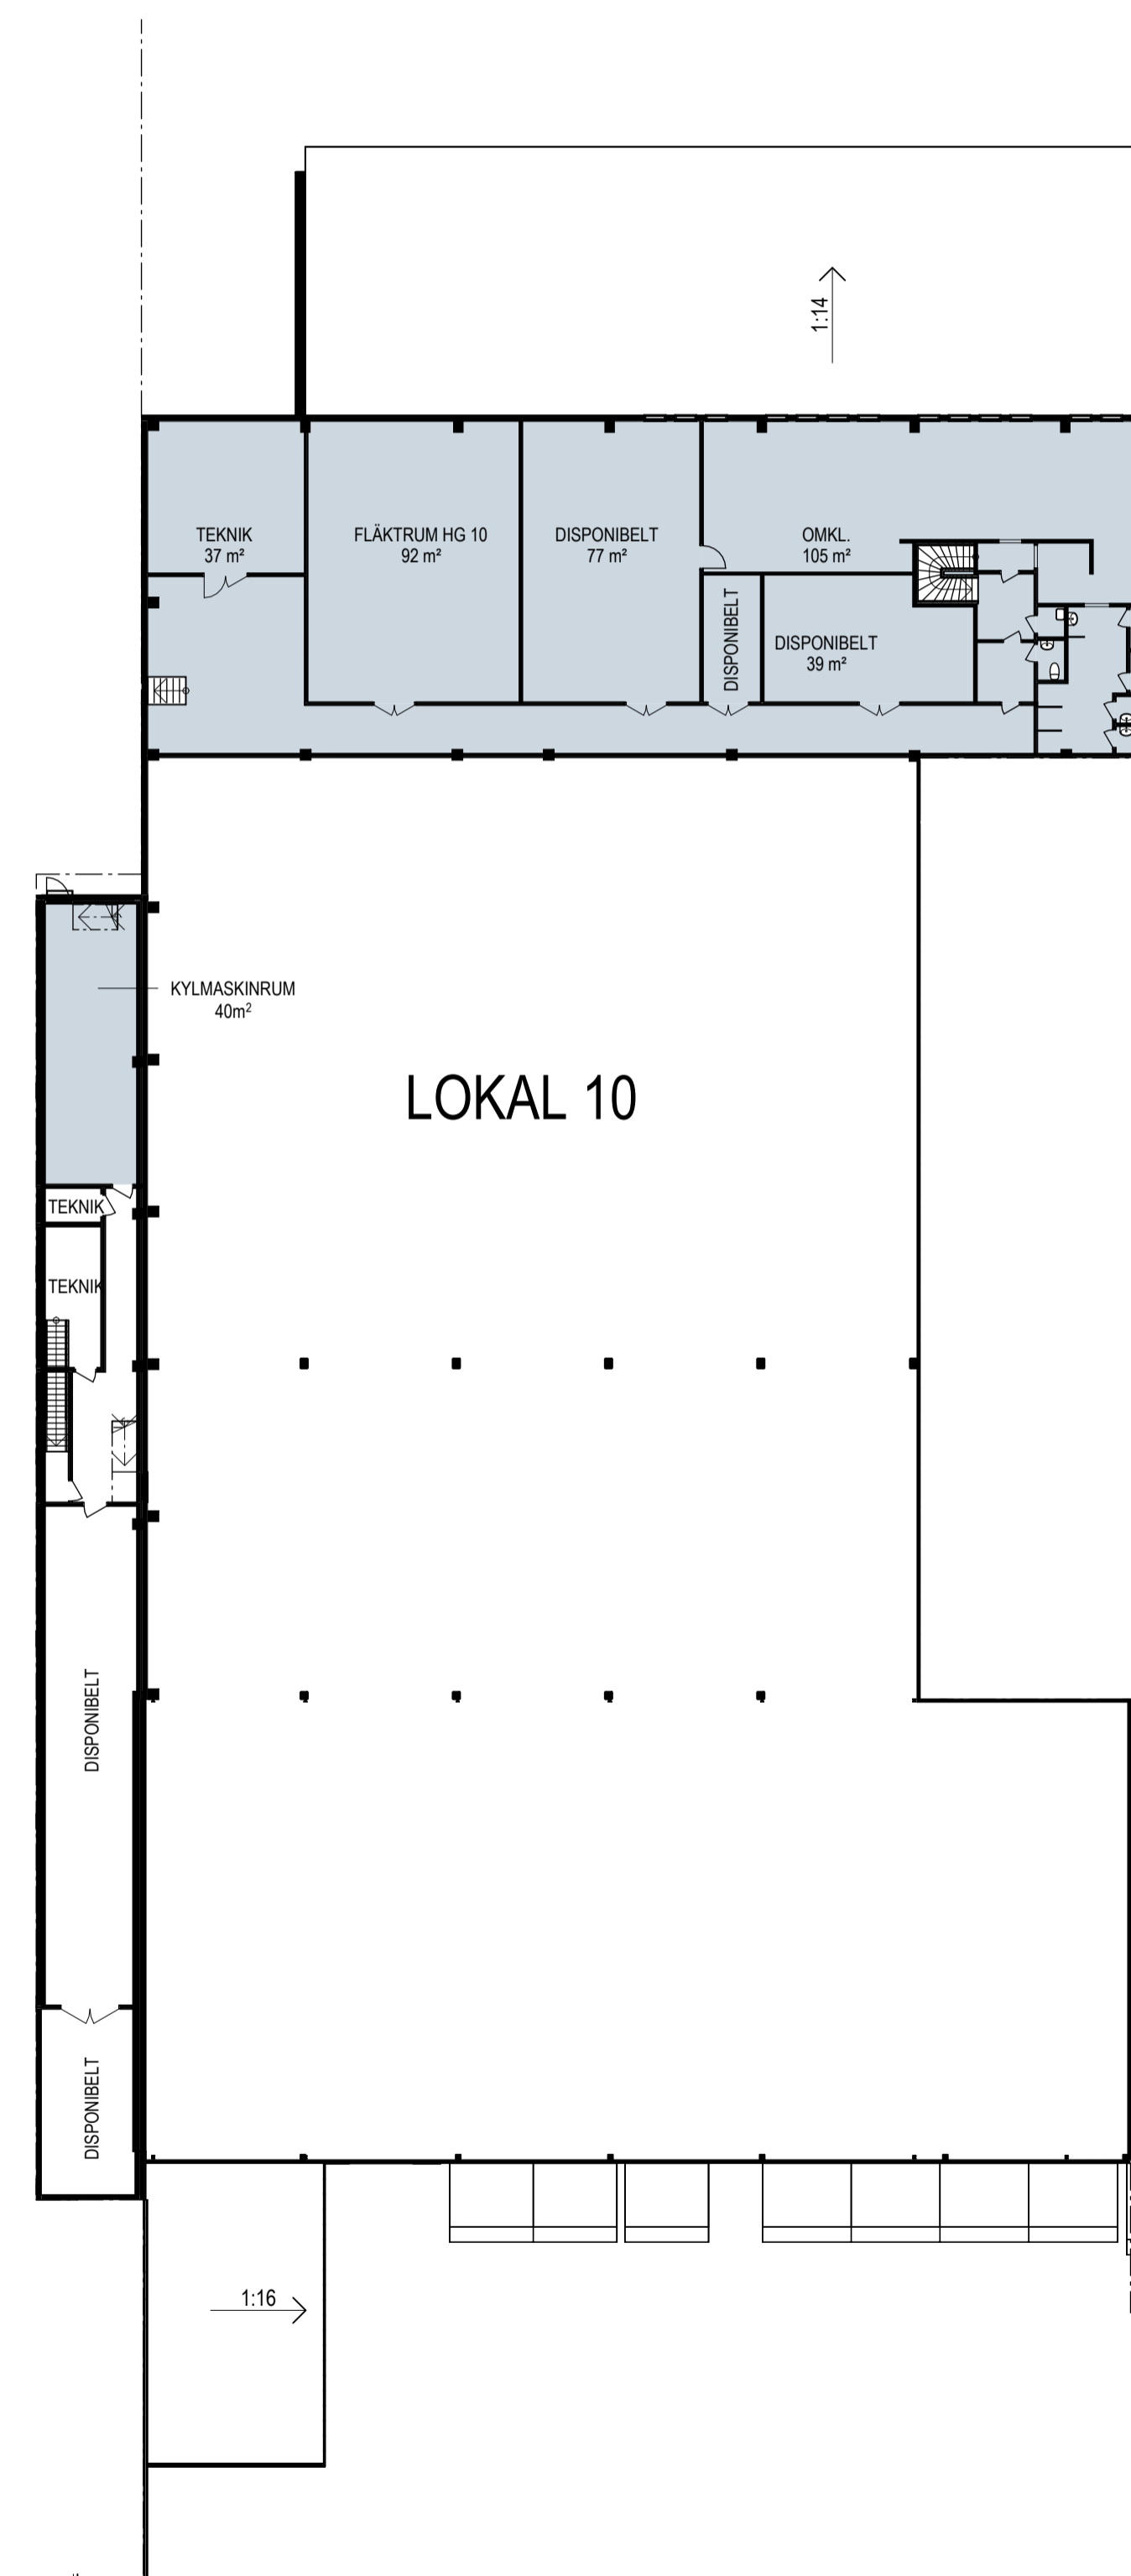

PLAN 11

**PLAN 1** 2 570m<sup>2</sup>  
 LAGER / PRODUKTION ~ 2 155m<sup>2</sup>  
 PERSONAL / KONTOR ~ 345m<sup>2</sup>  
 TEKNIK/ ÖVRIGT ~ 15m<sup>2</sup>

**PLAN 2** 560m<sup>2</sup>  
 PERSONAL/ DISPONIBELT ~ 390m<sup>2</sup>  
 TEKNIK/ ÖVRIGT ~ 170m<sup>2</sup>

**TOTAL LOKALYTA** 3 130m<sup>2</sup>



LASTHUS 7 ST  
 MARKPORT MED RAMP 1 ST  
 ANTAL KONTORSPLATSER 4 ST (MÖJLGT ATT INREDA DEL AV PLAN 2 TILL KONTOR)  
 KONTORSPLATS LAGERKONTOR 4 ST

REDOVISAD PLANLÖSNING ÄR BASERAD PÅ BEFINTLIGA FÖRUTSÄTTNINGAR. ANPASSNINGAR FÖR ATT MÖTA BLIVANDE HYRESGÄSTERS VERKSAMHET OCH BEHOV KAN GÖRAS.

LOKAL 10  
 2026-06-02



ACKUMULATORN 2 & 8 HELSINGBORG

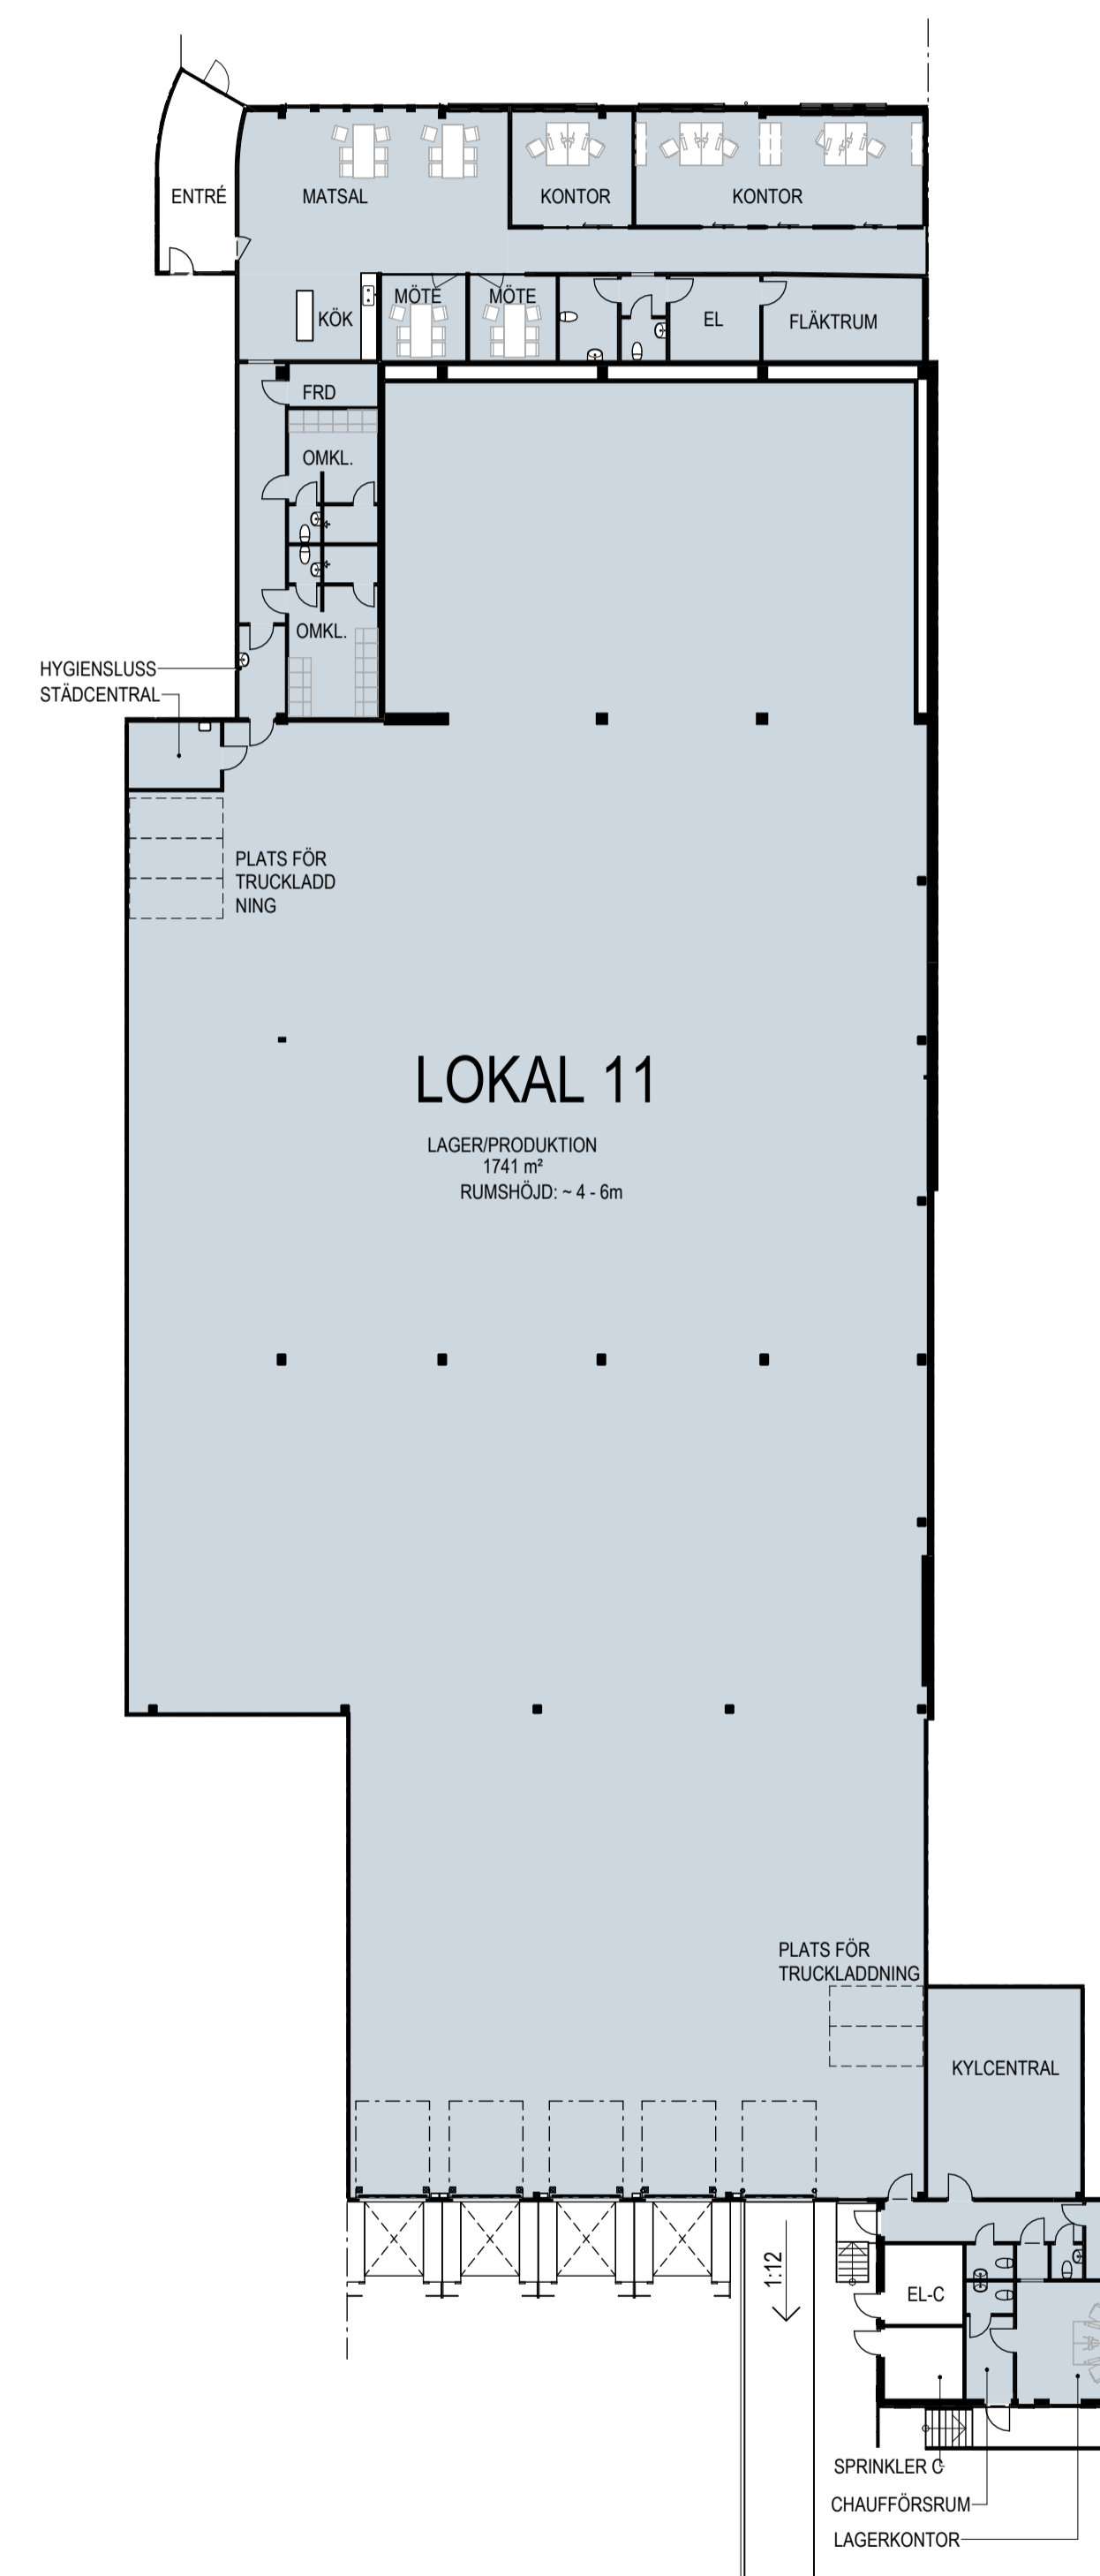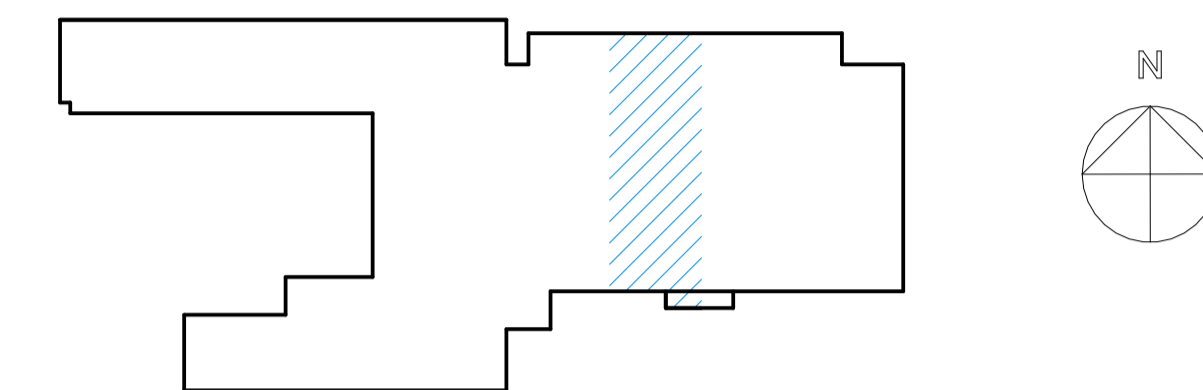



**PLAN 1**  
 LAGER / PRODUKTION ~ 1 755m<sup>2</sup>  
 PERSONAL / KONTOR ~ 325m<sup>2</sup>  
 TEKNIK/ ÖVRIGT ~ 75m<sup>2</sup>

**TOTAL LOKALYTA 2 155m<sup>2</sup>**

LASTHUS 4 ST  
 MARKPORT MED RAMP 1 ST  
 KONTORSPLATSER 6 ST  
 KONTORSPLATS LAGERKONTOR 2 ST

REDOVISAD PLANLÖSNING ÄR BASERAD PÅ BEFINTLIGA FÖRUTSÄTTNINGAR. ANPASSNINGAR FÖR ATT MÖTA BLIVANDE HYRESGÄSTER VERKSAMHET OCH BEHOV KAN GÖRAS.

## ACKUMULATORN 2 & 8 HELSINGBORG

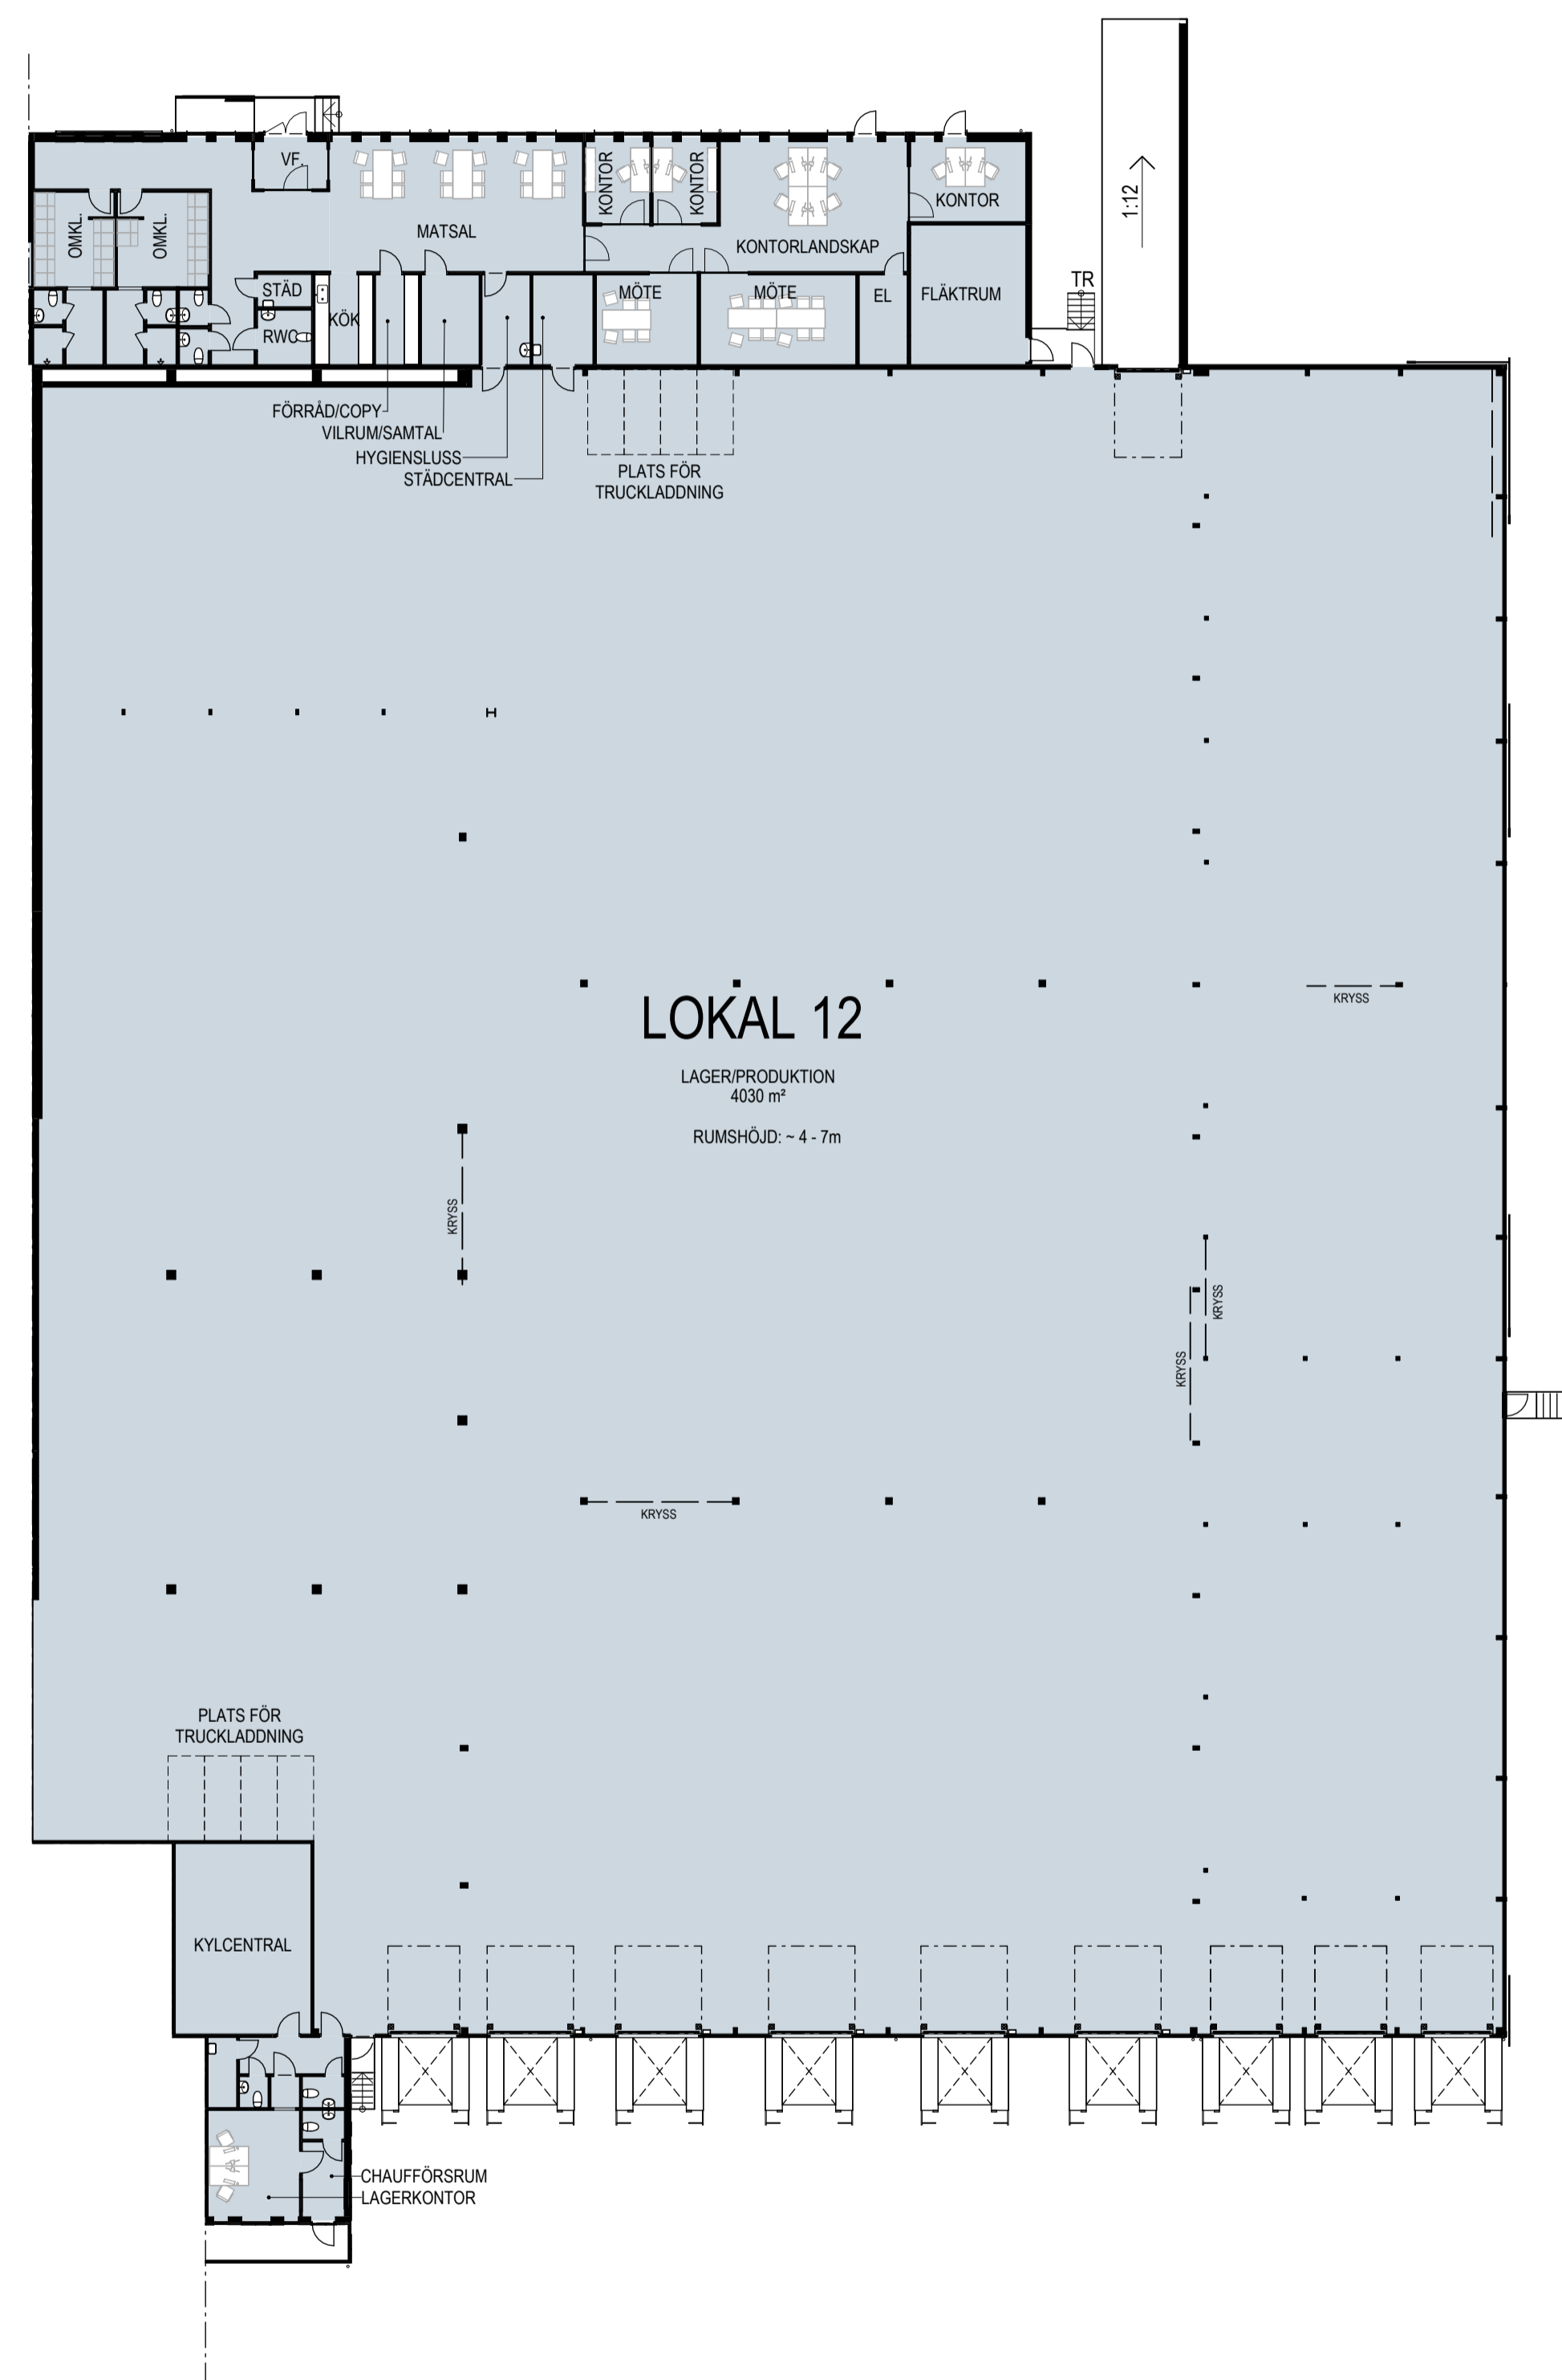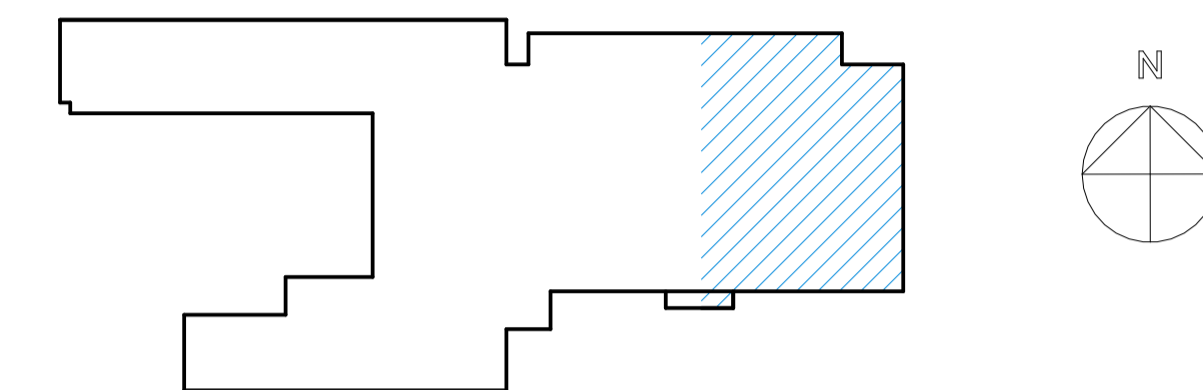

**PLAN 1**  
 LAGER / PRODUKTION ~ 4 030m<sup>2</sup>  
 PERSONAL / KONTOR ~ 380m<sup>2</sup>  
 TEKNIK / ÖVRIGT ~ 80m<sup>2</sup>

**TOTAL LOKALYTA 4 490m<sup>2</sup>**

LASTHUS 9 ST  
 MARKPORT MED RAMP 1 ST  
 KONTORSPLATSER 8 ST  
 KONTORSPLATS LAGERKONTOR 2 ST

REDOVISAD PLANLÖSNING ÄR BASERAD PÅ BEFINTLIGA FÖRUTSÄTTNINGAR. ANPASSNINGAR FÖR ATT MÖTA BLIVANDE HYRESGÄSTER VERKSAMHET OCH BEHOV KAN GÖRAS.