


JORDBROMALM 6:16, JORDBRO



JORDBROMALM 6:16, JORDBRO

Total ledig yta Del 1: 456 m²

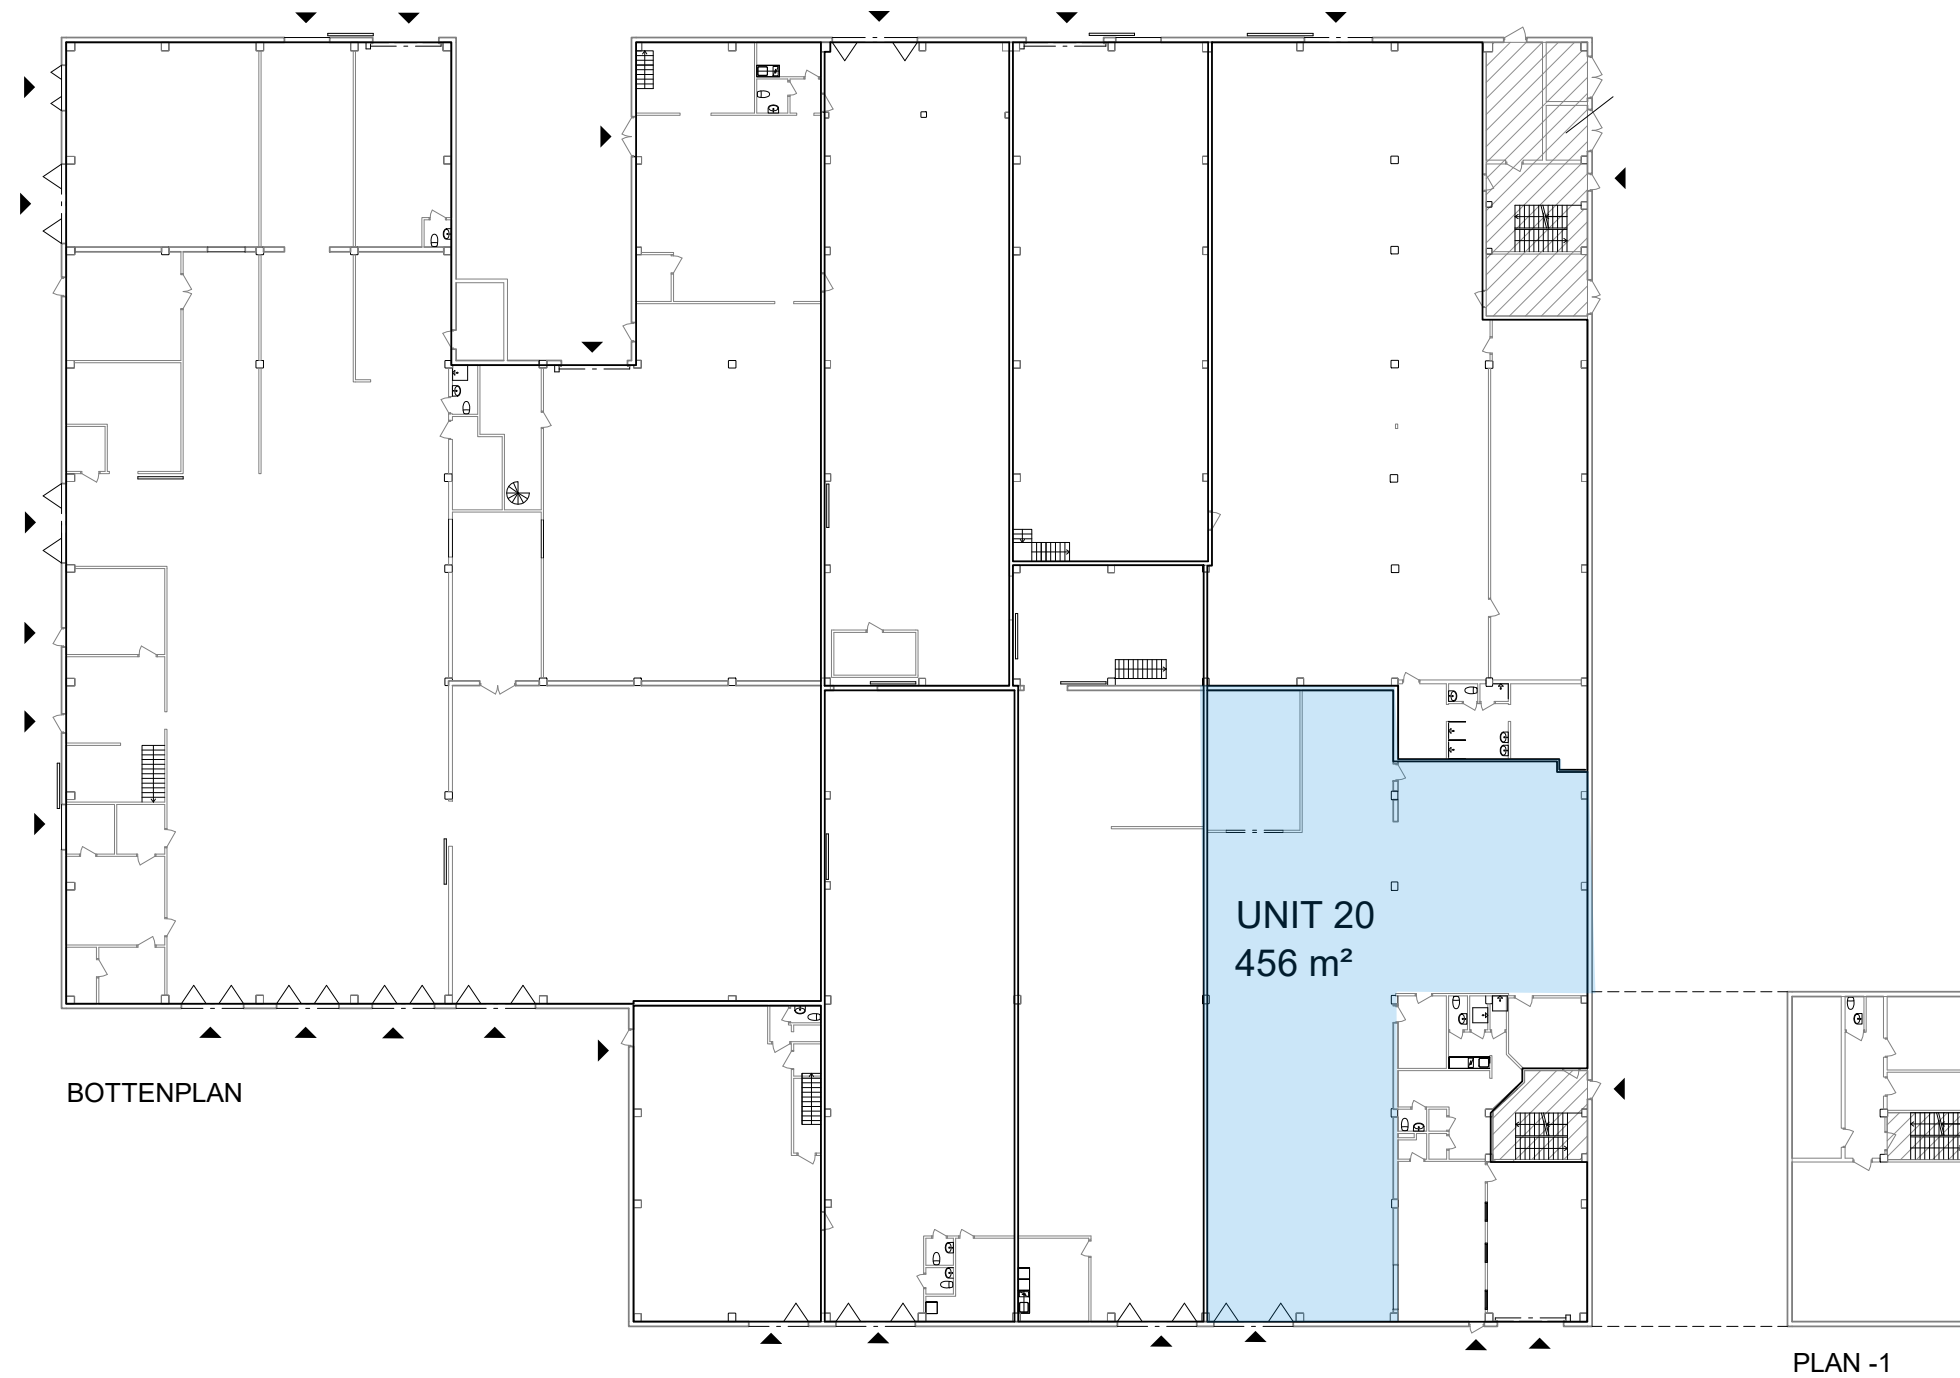

SAMMANSTÄLLNING BOTTENPLAN

ÖVRIGA YTOR BOTTENPLAN

UNIT 20	456 m ²
<hr/>	
TOTALT	456 m ²

För parkering och omkringliggande ytor se situationsplan.

Planer är principiella och exakt area säkerställs i senare skede.