Mileway

ACKUMULATORN 2 & 8 HELSINGBORG

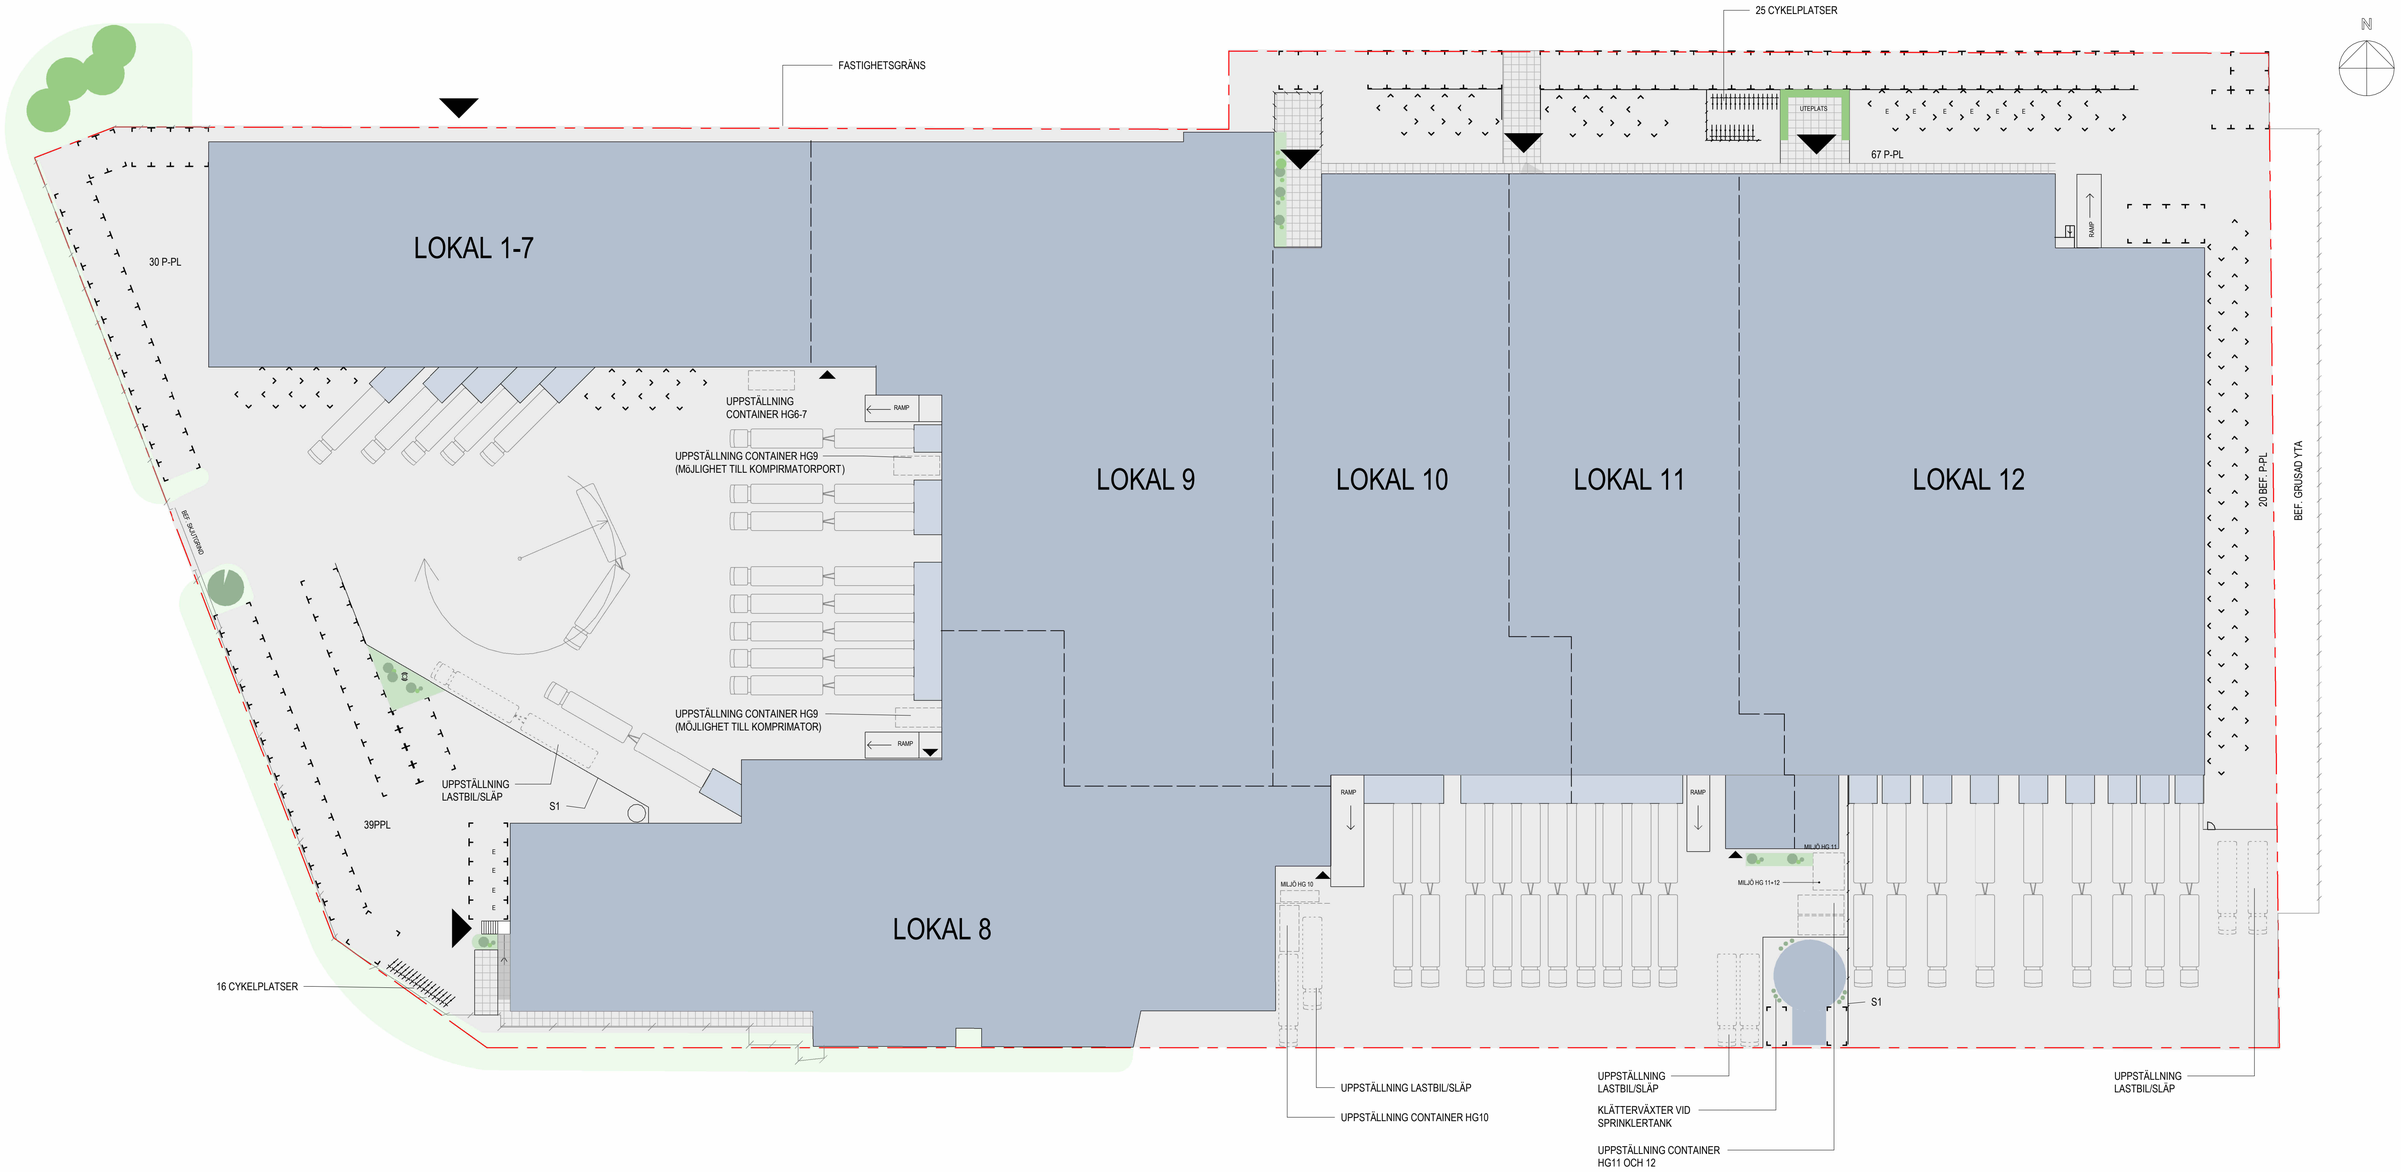

jkab ARKITEKTER

SITUATIONSPLAN

2026-06-02

SKALA 1:400 (A1) METER

0 5 10 15 20 30 40