


VEDDESTA 2:26, JÄRFÄLLA



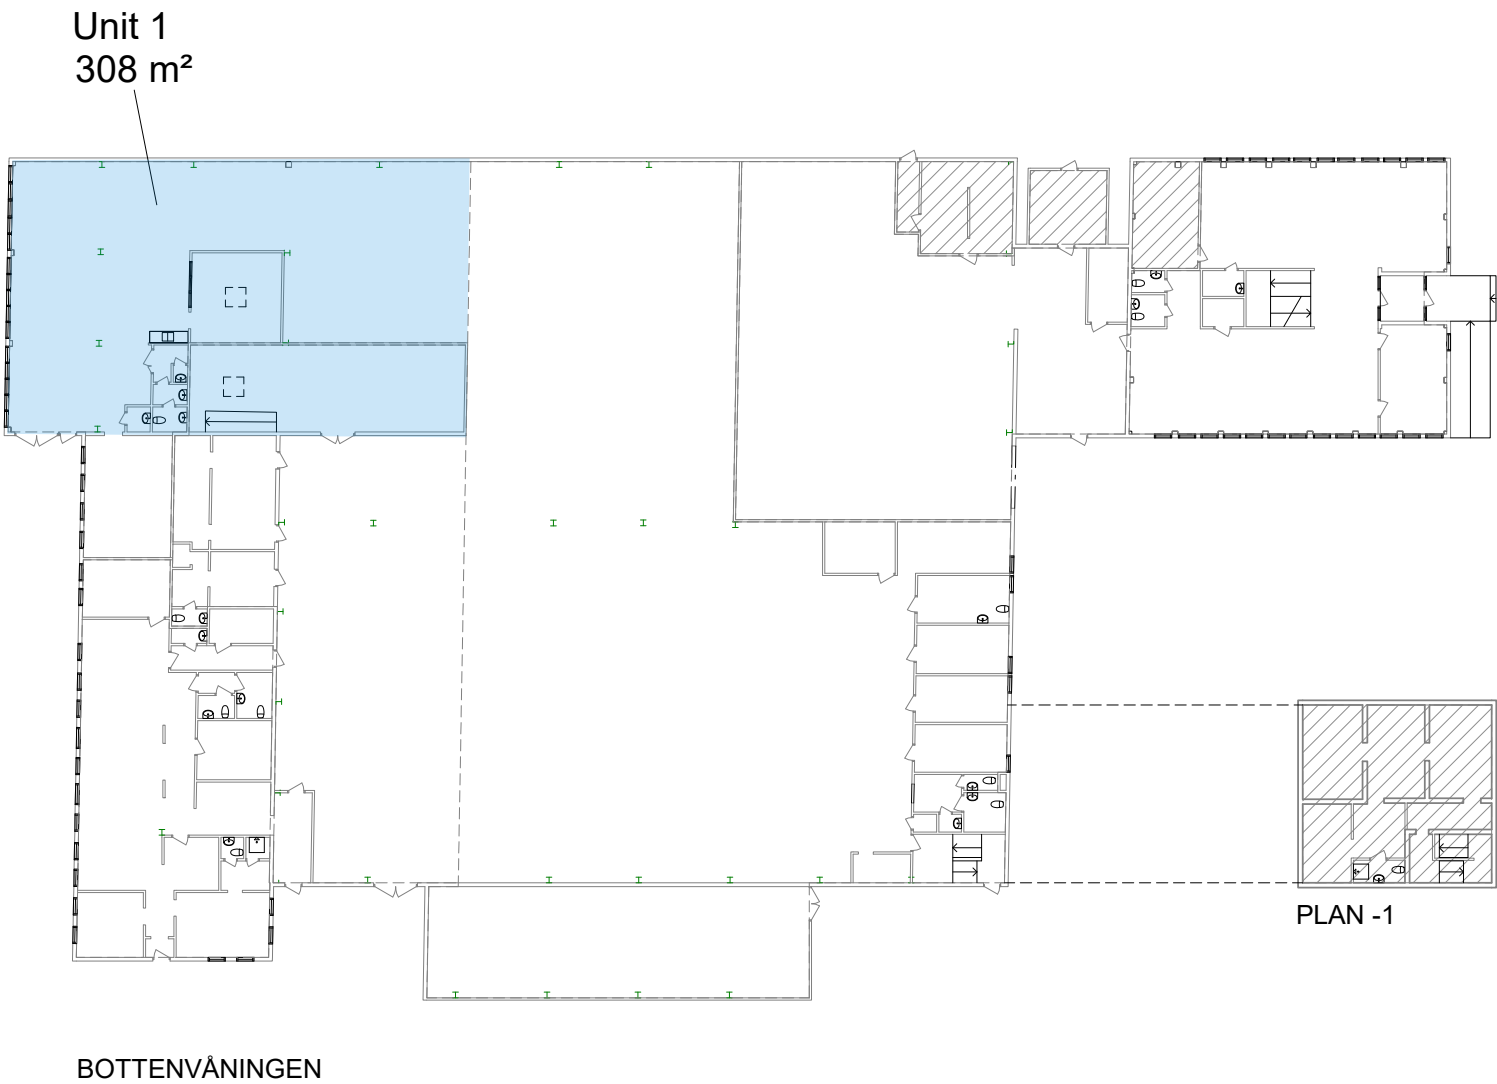

SAMMANSTÄLLNING BOTTENPLAN

UNIT 1 308 m²

För parkering och omkringliggande ytor se
situationsplan.

- UTHYRT
- KOMMUNIKATION/TEKNIK
- ENTRÉ/INLASTNING
- TAKHÖJD

Planer är principiella och exakt area
säkerställs i senare skede.