

ÅBY 1:152, JORDBRO

Rörvägen 62, Jordbro




ÅBY 1:152, JORDBRO

Rörvägen 62, Jordbro




Total ledig yta: 816 m²

SAMMANSTÄLLNING BOTTENPLAN

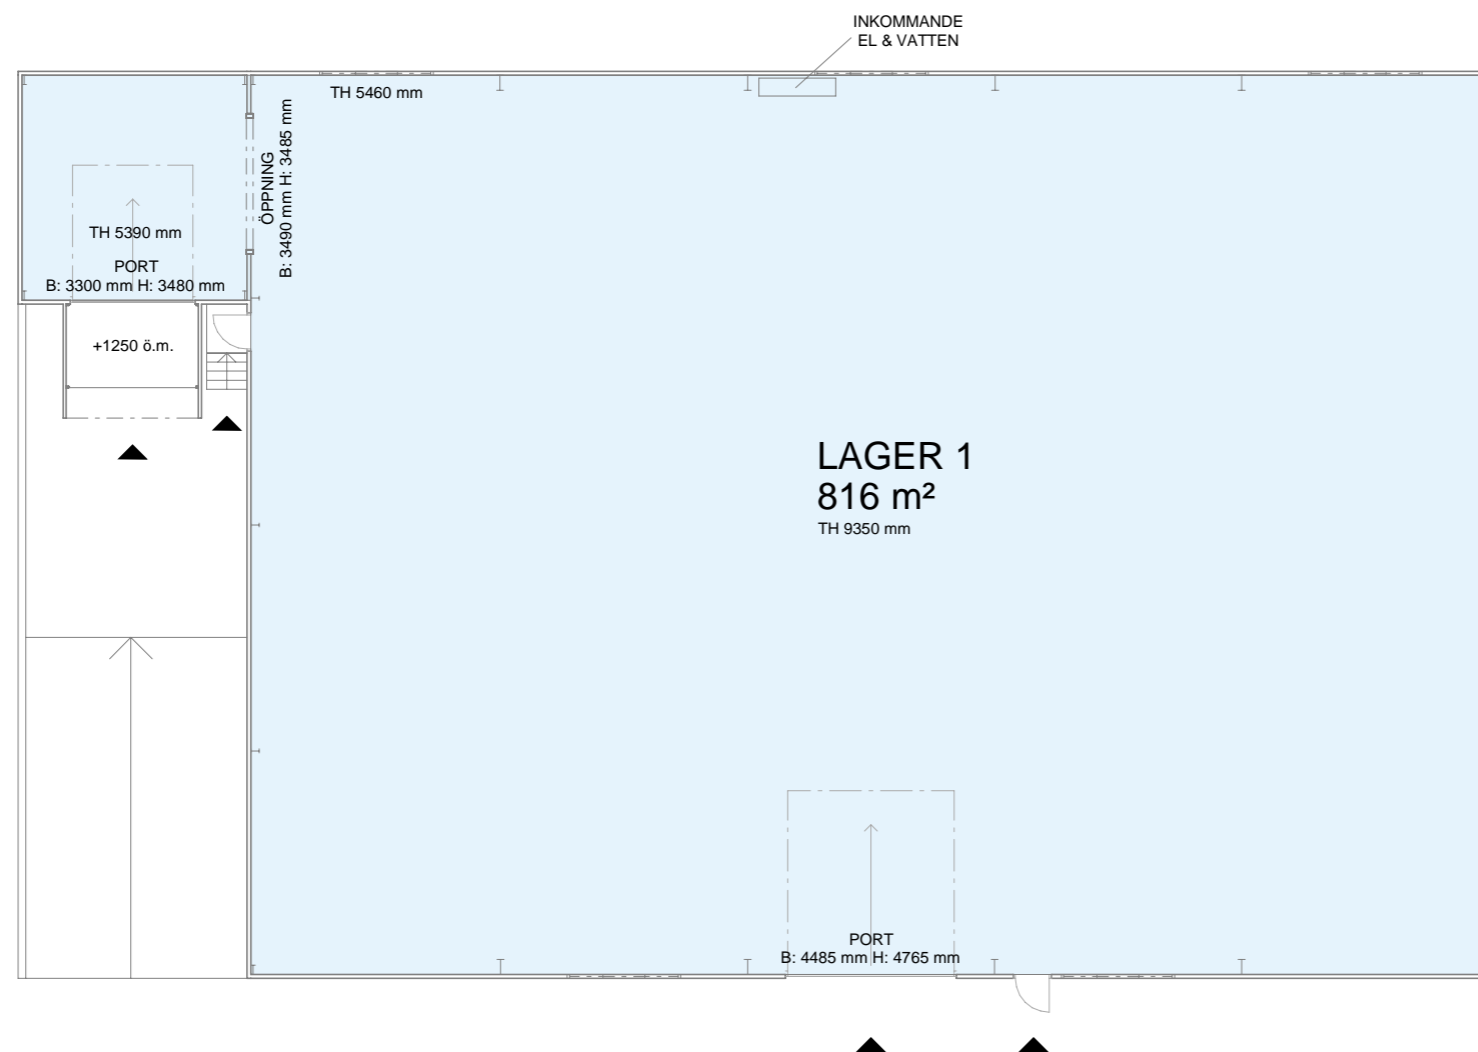LAGER 1	816 m ²
TOTAL	816 m ²



För parkering och omkringliggande ytor se situationsplan.

-  UTHYRT
-  KOMMUNIKATION/TEKNIK
-  ENTRÉ/INLASTNING
- TH TAKHÖJD


ÅBY 1:152, JORDBRO

Rörvägen 62, Jordbro

Total ledig yta: 816 m²

SAMMANSTÄLLNING BOTTENPLAN

LAGER 1	807 m ²
KONTOR	9 m ²
TOTAL	816 m ²

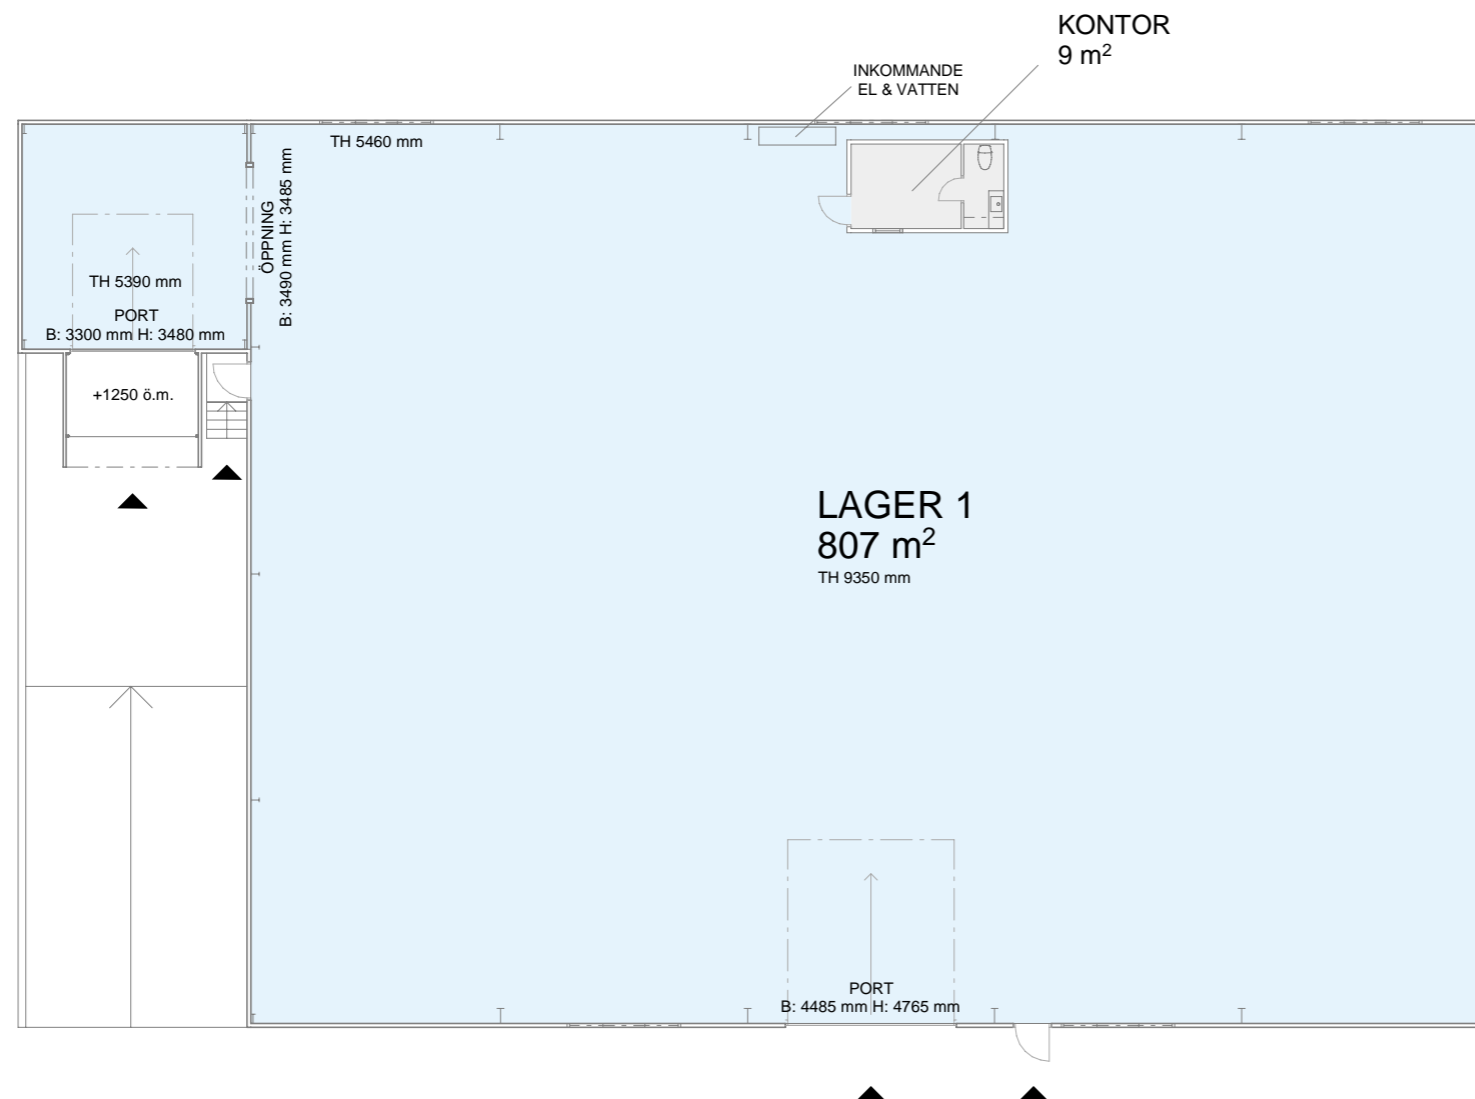

För parkering och omkringliggande ytor se situationsplan.

- UTHYRT
- ▨ KOMMUNIKATION/TEKNIK
- ◀ ENTRÉ/INLASTNING
- TH TAKHÖJD