


# KV. TOPASEN


## LOKALINDELNING

### BEF. STRUKTUR

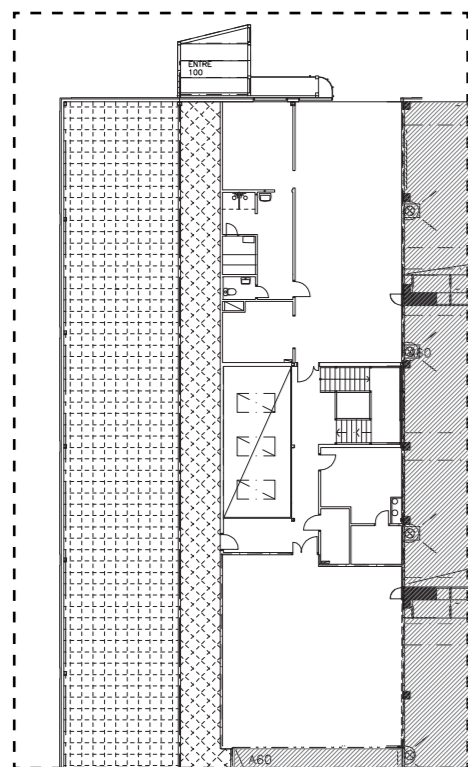

#### LOKAL 1

● LOA CA 3 617 KVM

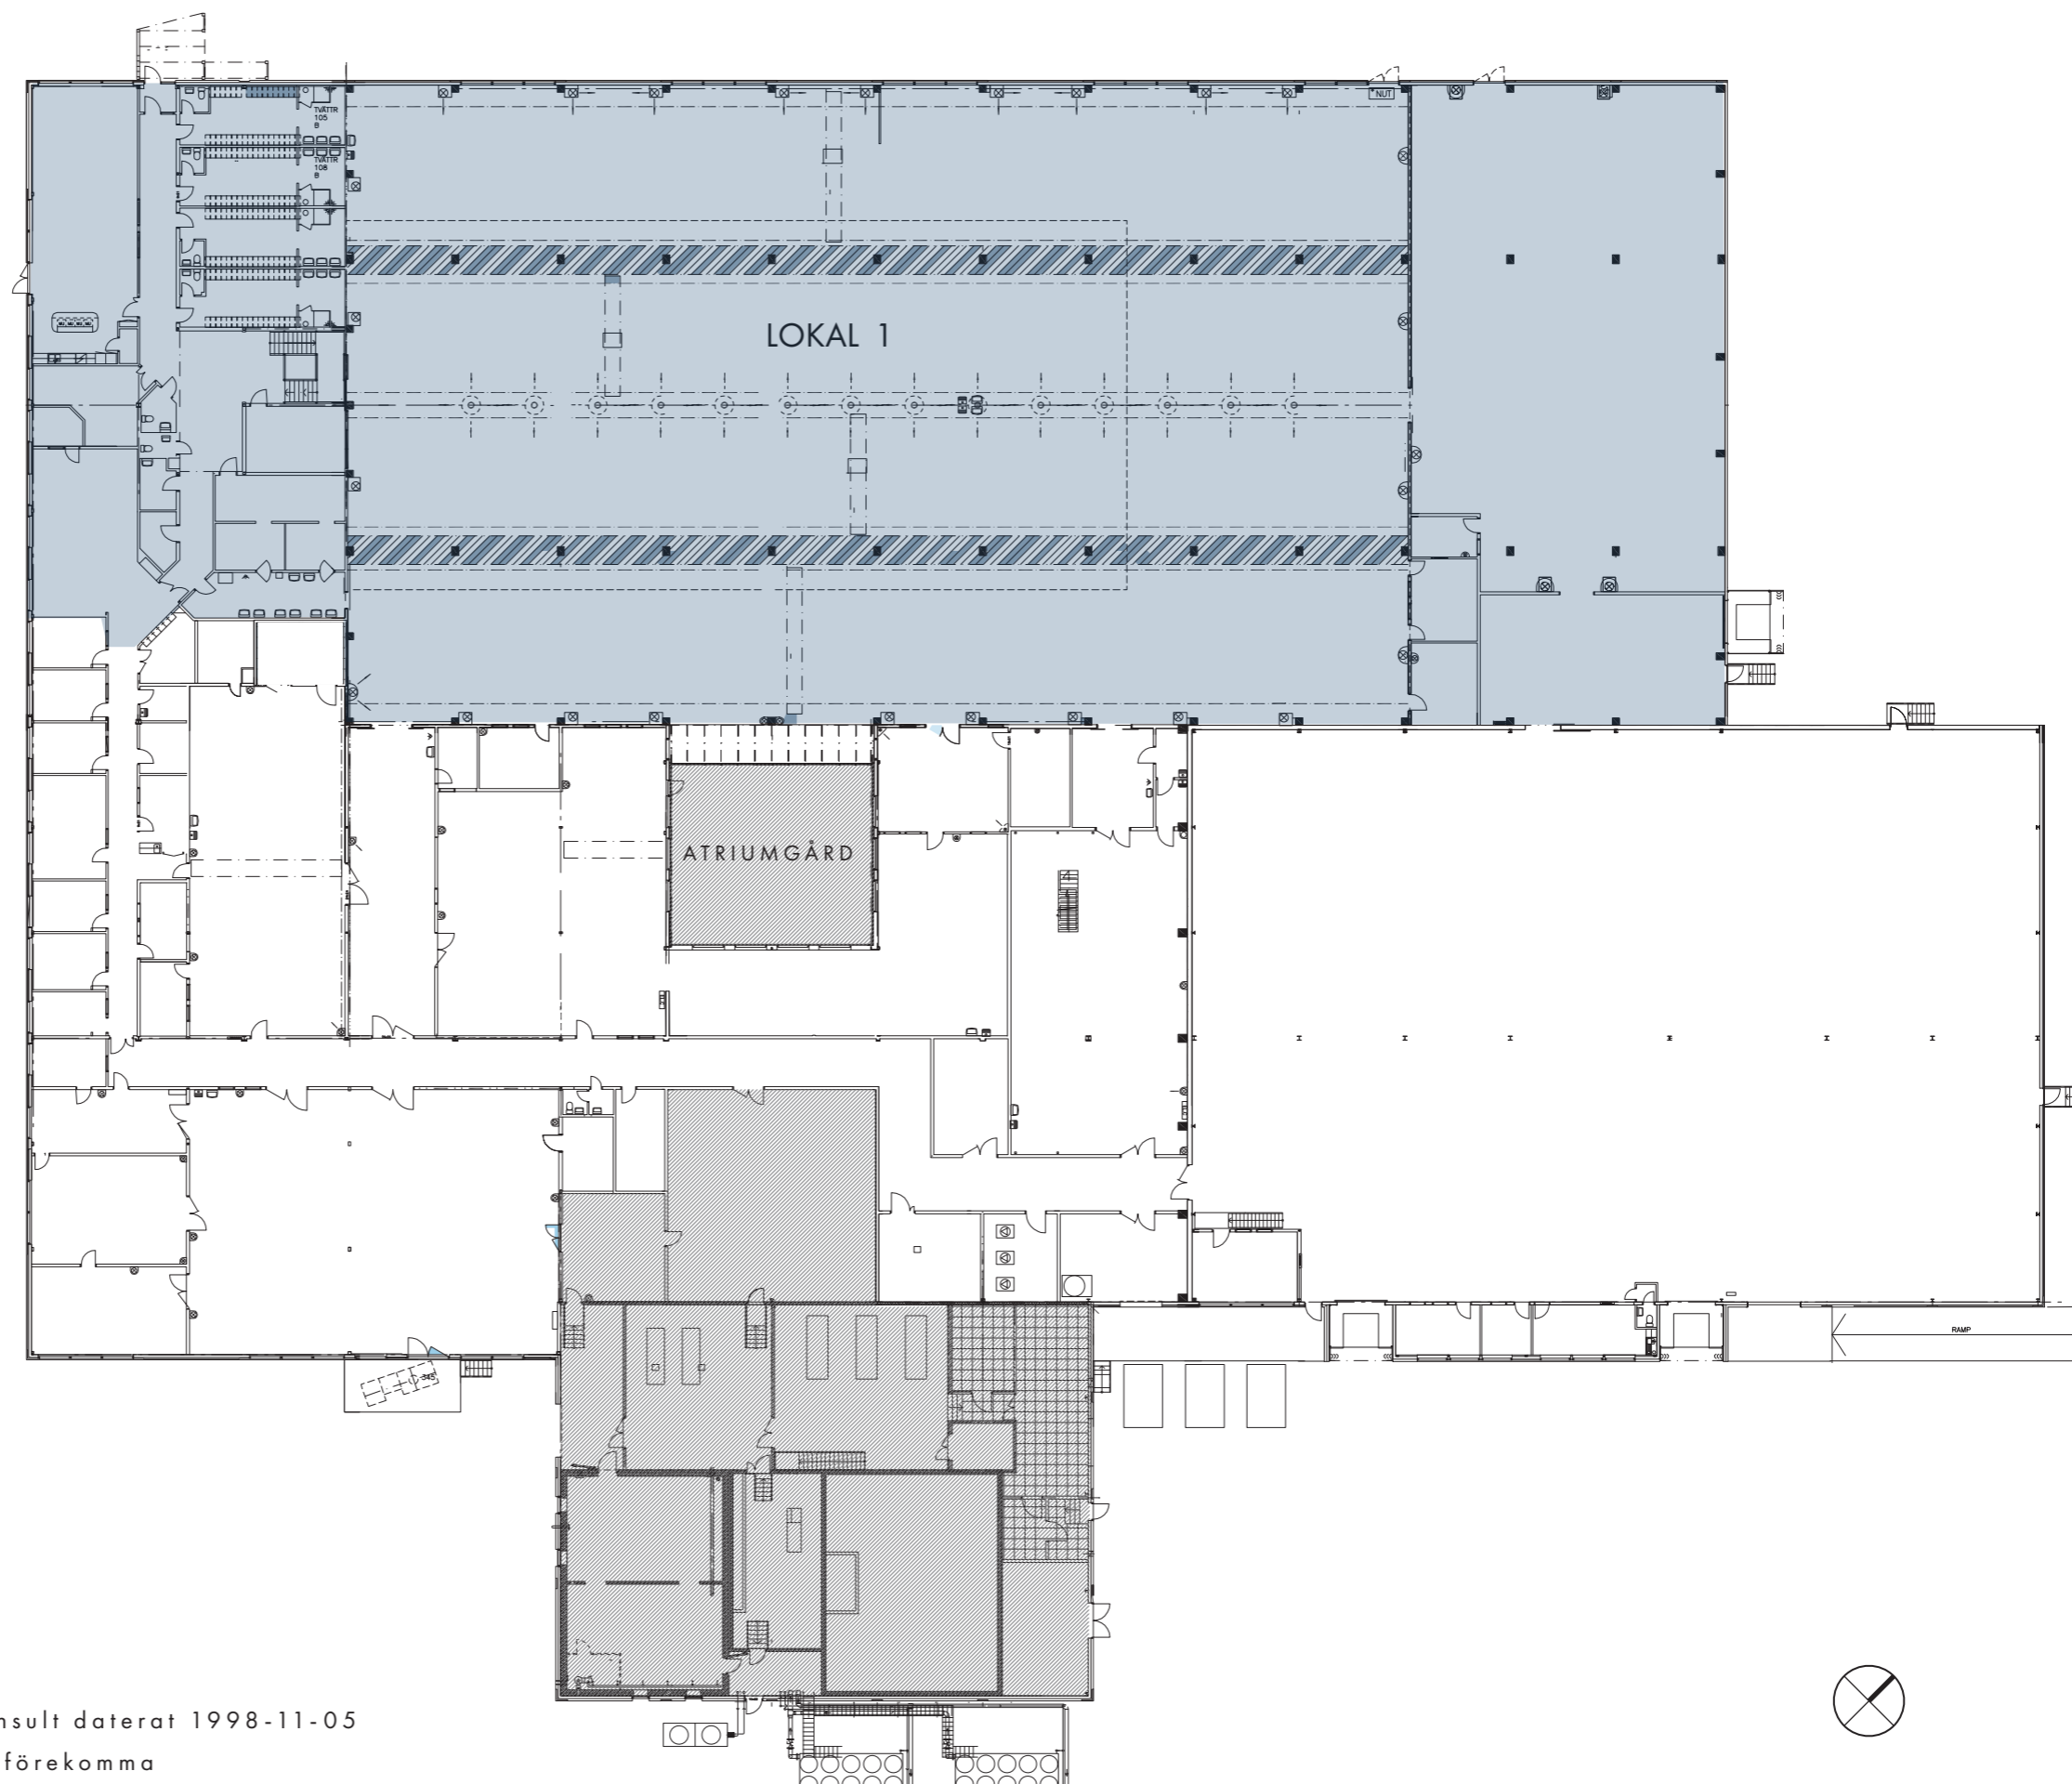

⊠ PLAN 2

Skala 1:400 (A3)

Ritat på befintligt underlag från A-konsult daterat 1998-11-05

Alla mått tas på plats, avvikelser kan förekomma