


AGNESFRIDSVÄGEN 179, MALMÖ

SAMMANSTÄLLNING LOKAL

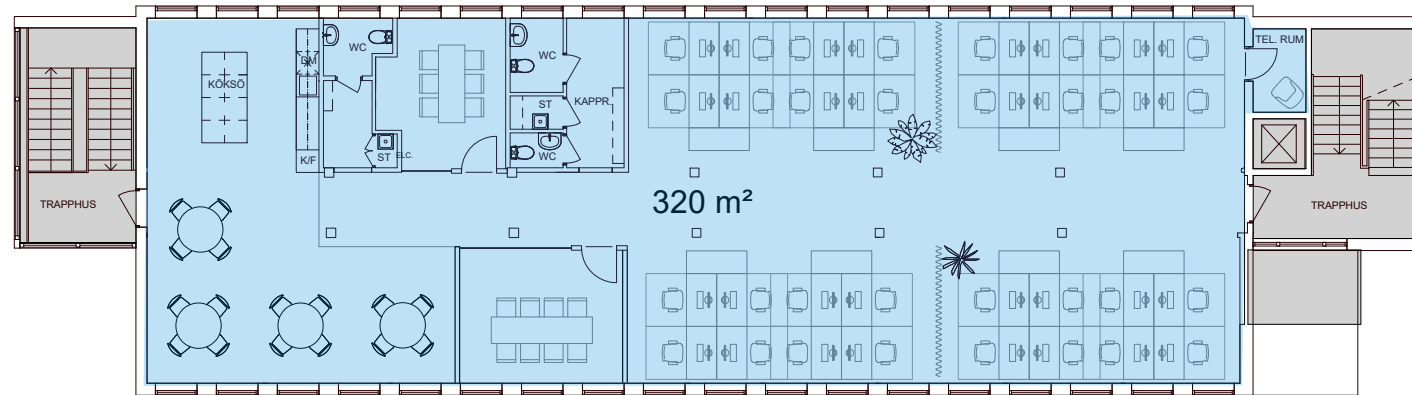

-  VAKANT
-  UTHYRD LOKAL
-  KOMMUNIKATION/TEKNIK
-  ENTRÉ/INLASTNING
- TH TAKHÖJD

Planer är principiella och redovisar yta utan lägenhetsavskiljande väggar. Exakt Area säkerställs i senare skede,