


BORRET 10 - HYRESGÄSTSSKISS

ÖPPEN PLANLÖSNING - PLAN 1

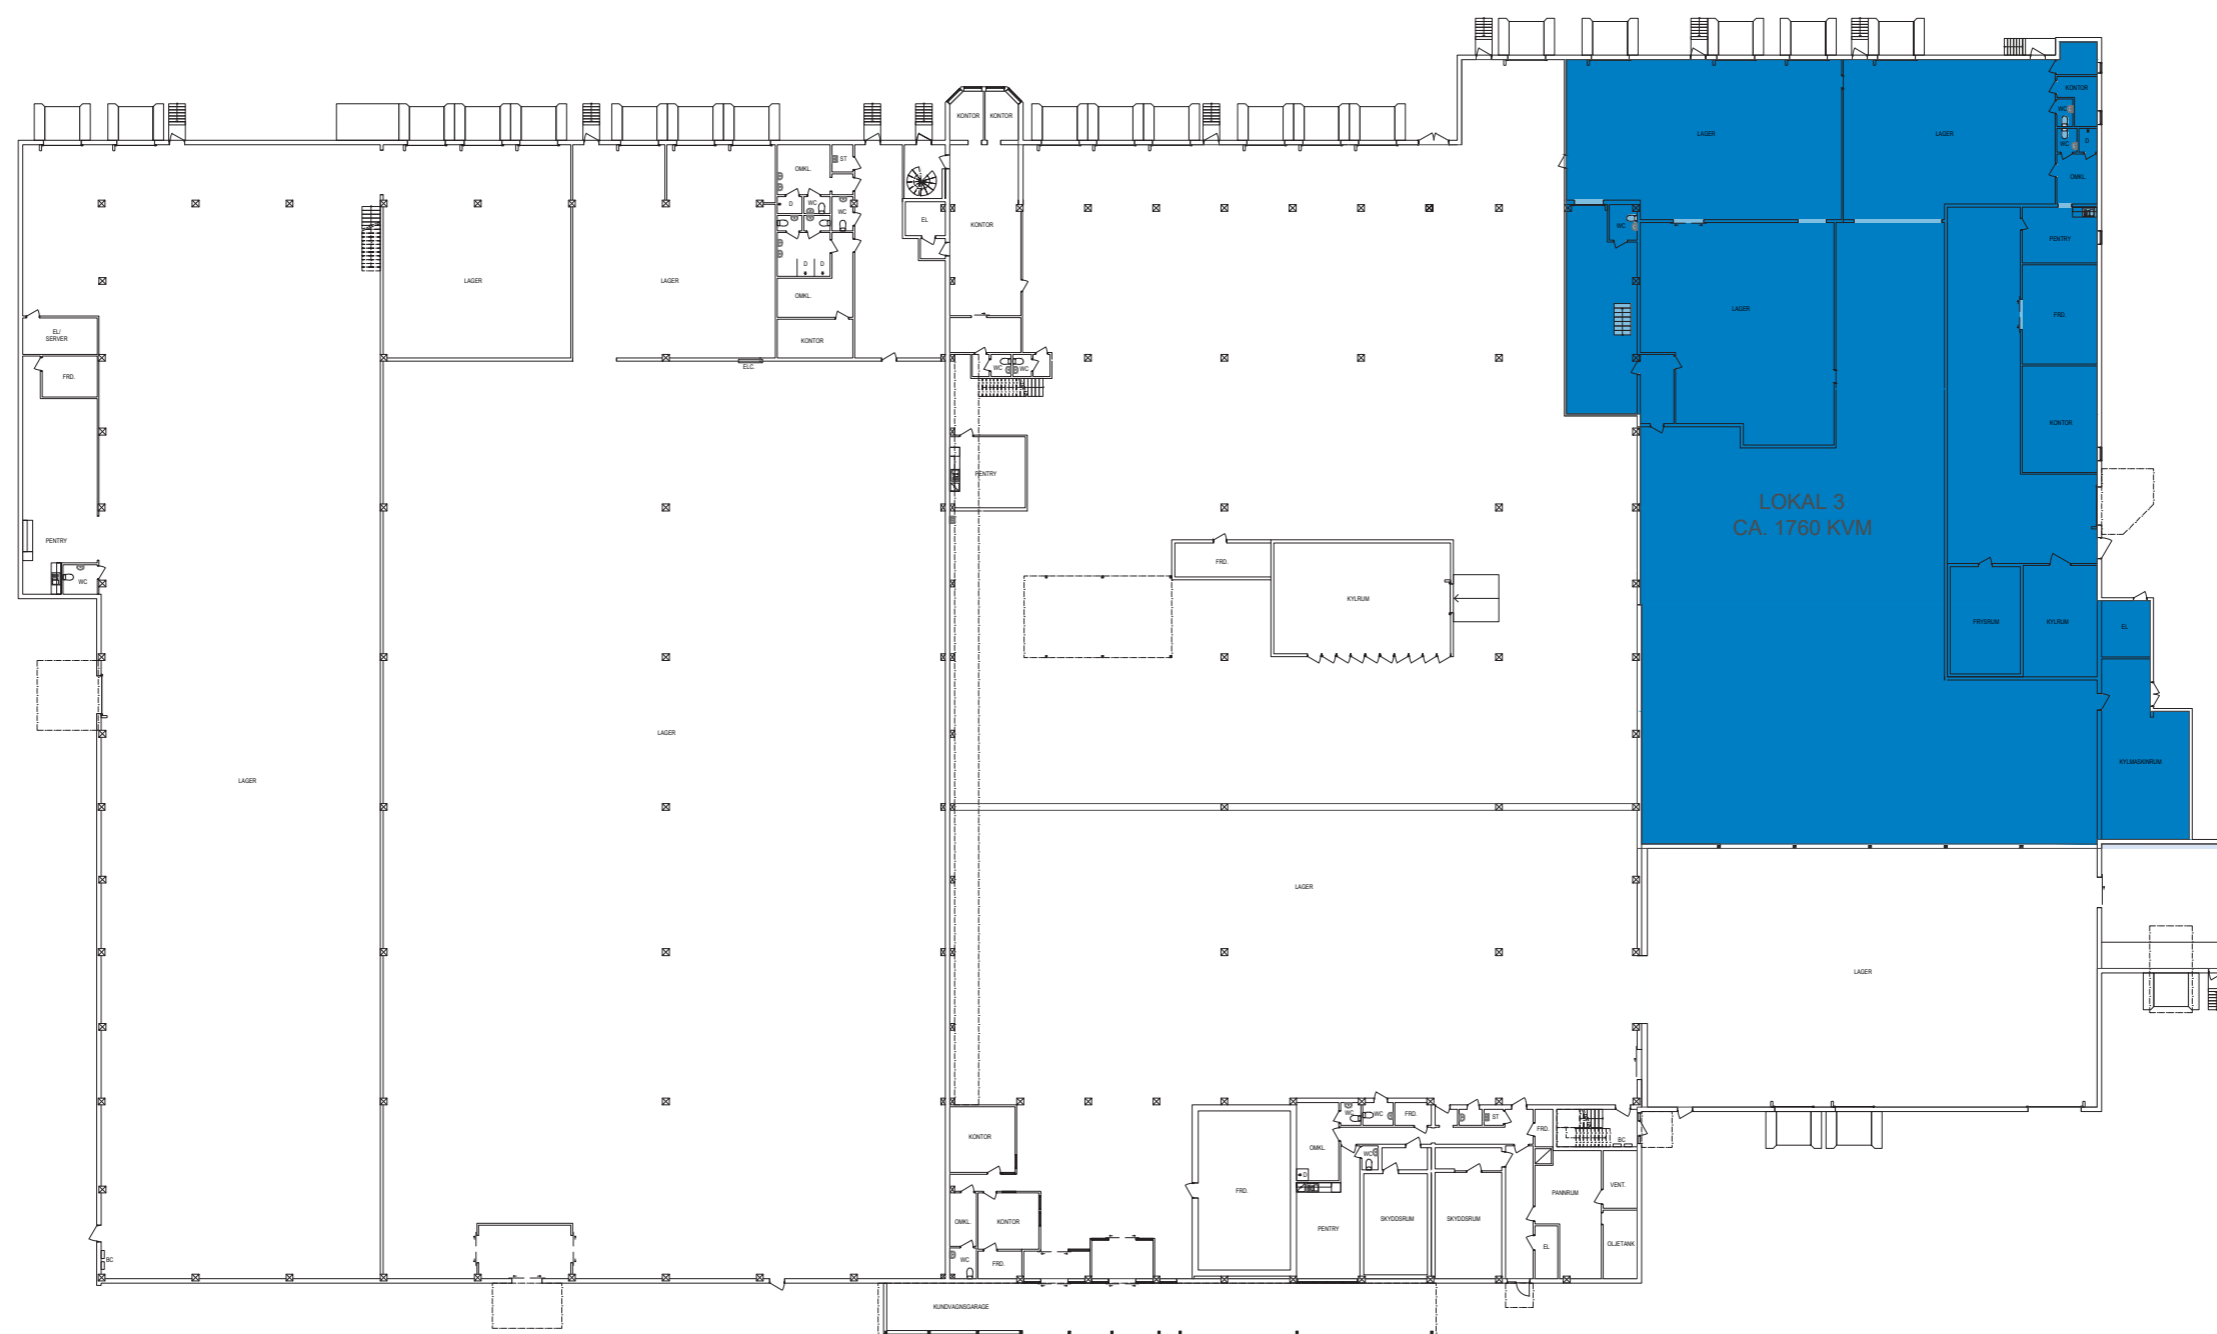

PLAN 1:

LOKAL 3: LOA CA. 1760 KVM


Skala 1:500 (A3)

Ritat på befintligt underlag från MYT Design Studio, daterat 240625

Alla mått tas på plats, avvikelser kan förekomma

BORRET 10 - HYRESGÄSTSSKISS

ÖPPEN PLANLÖSNING - PLAN 2

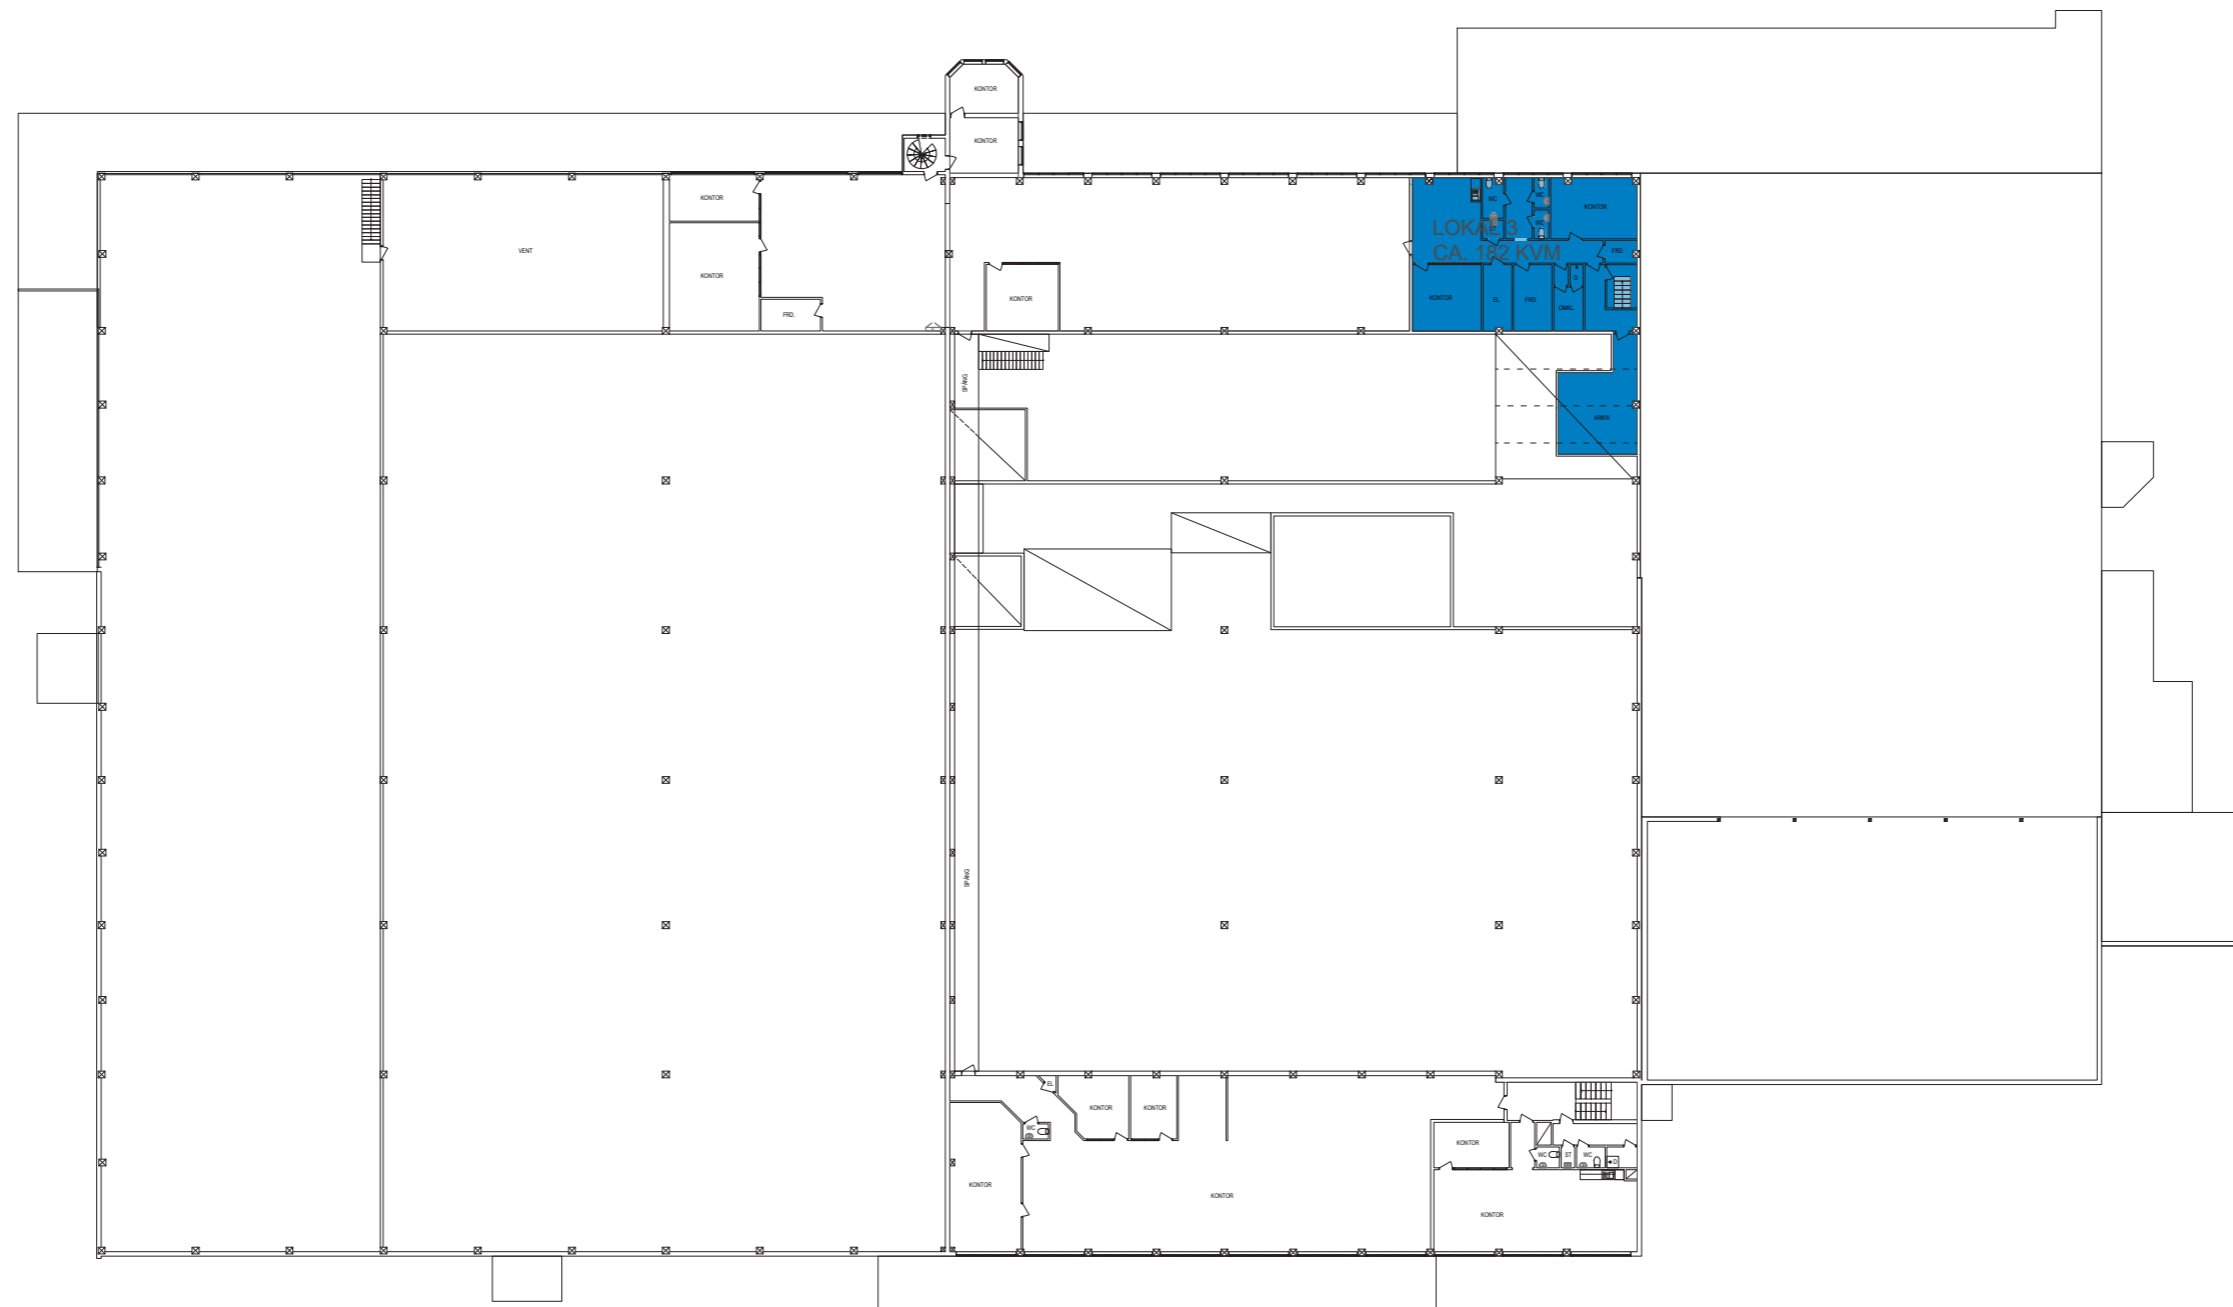

PLAN 2:


LOKAL 3: LOA CA. 182 KVM

Skala 1:500 (A3)

Ritat på befintligt underlag från MYT Design Studio, daterat 240625

Alla mått tas på plats, avvikelser kan förekomma

DREEM

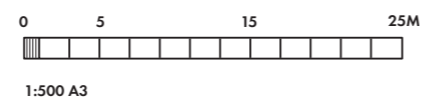

Mileway

2106-26 • 260304