


ÖRJA 1:21 - SITUATIONSPLAN

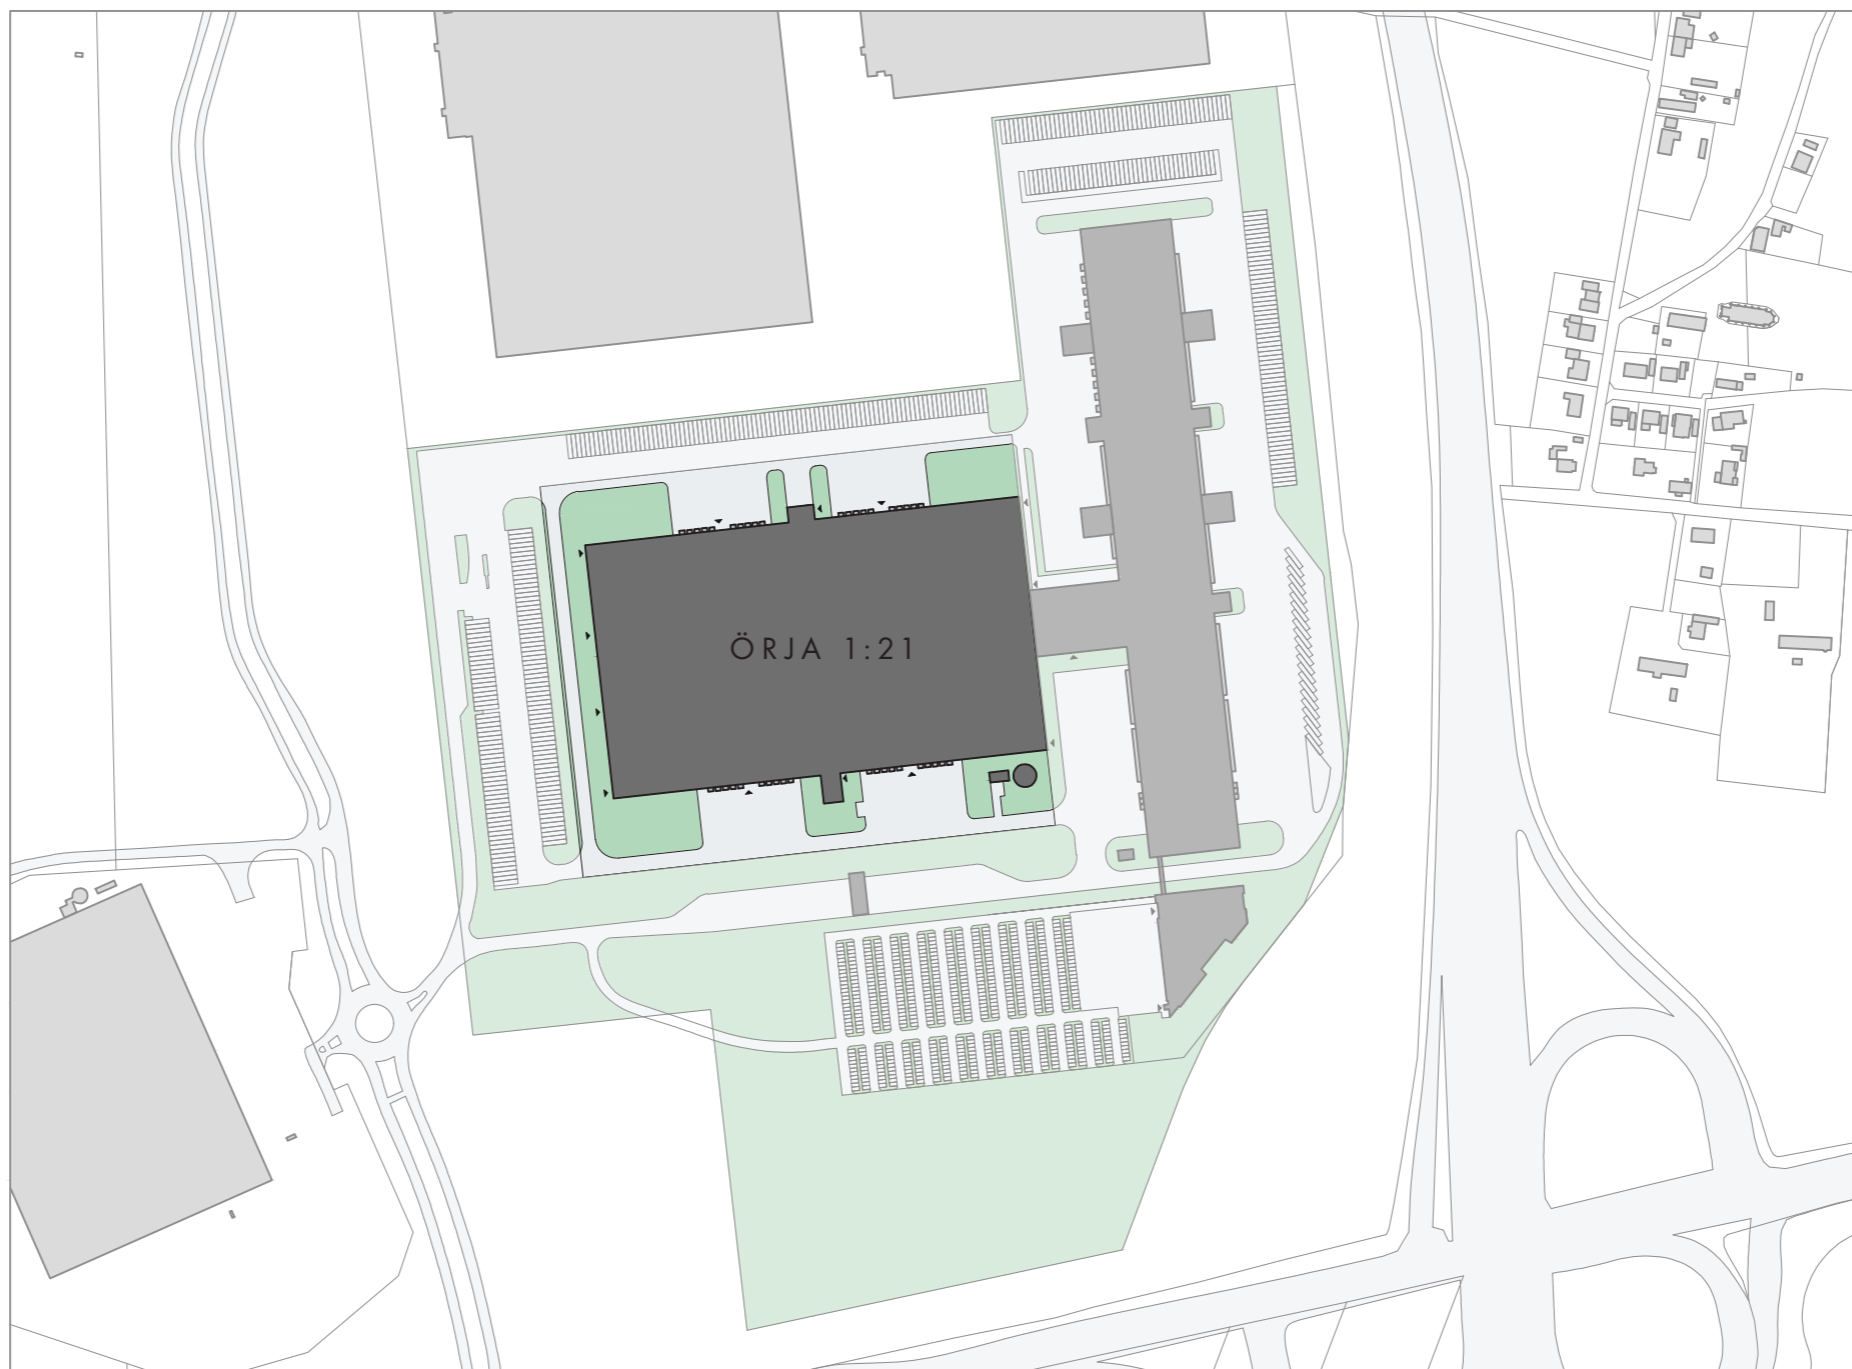

Skala 1:5000 (A3)


Ritat på befintligt underlag från AK83 Arkitektkontoret A/S, daterat 2010-06-01

Alla mått tas på plats, avvikelser kan förekomma



ÖRJA 1:21 - SITUATIONSPLAN

PLAN 1

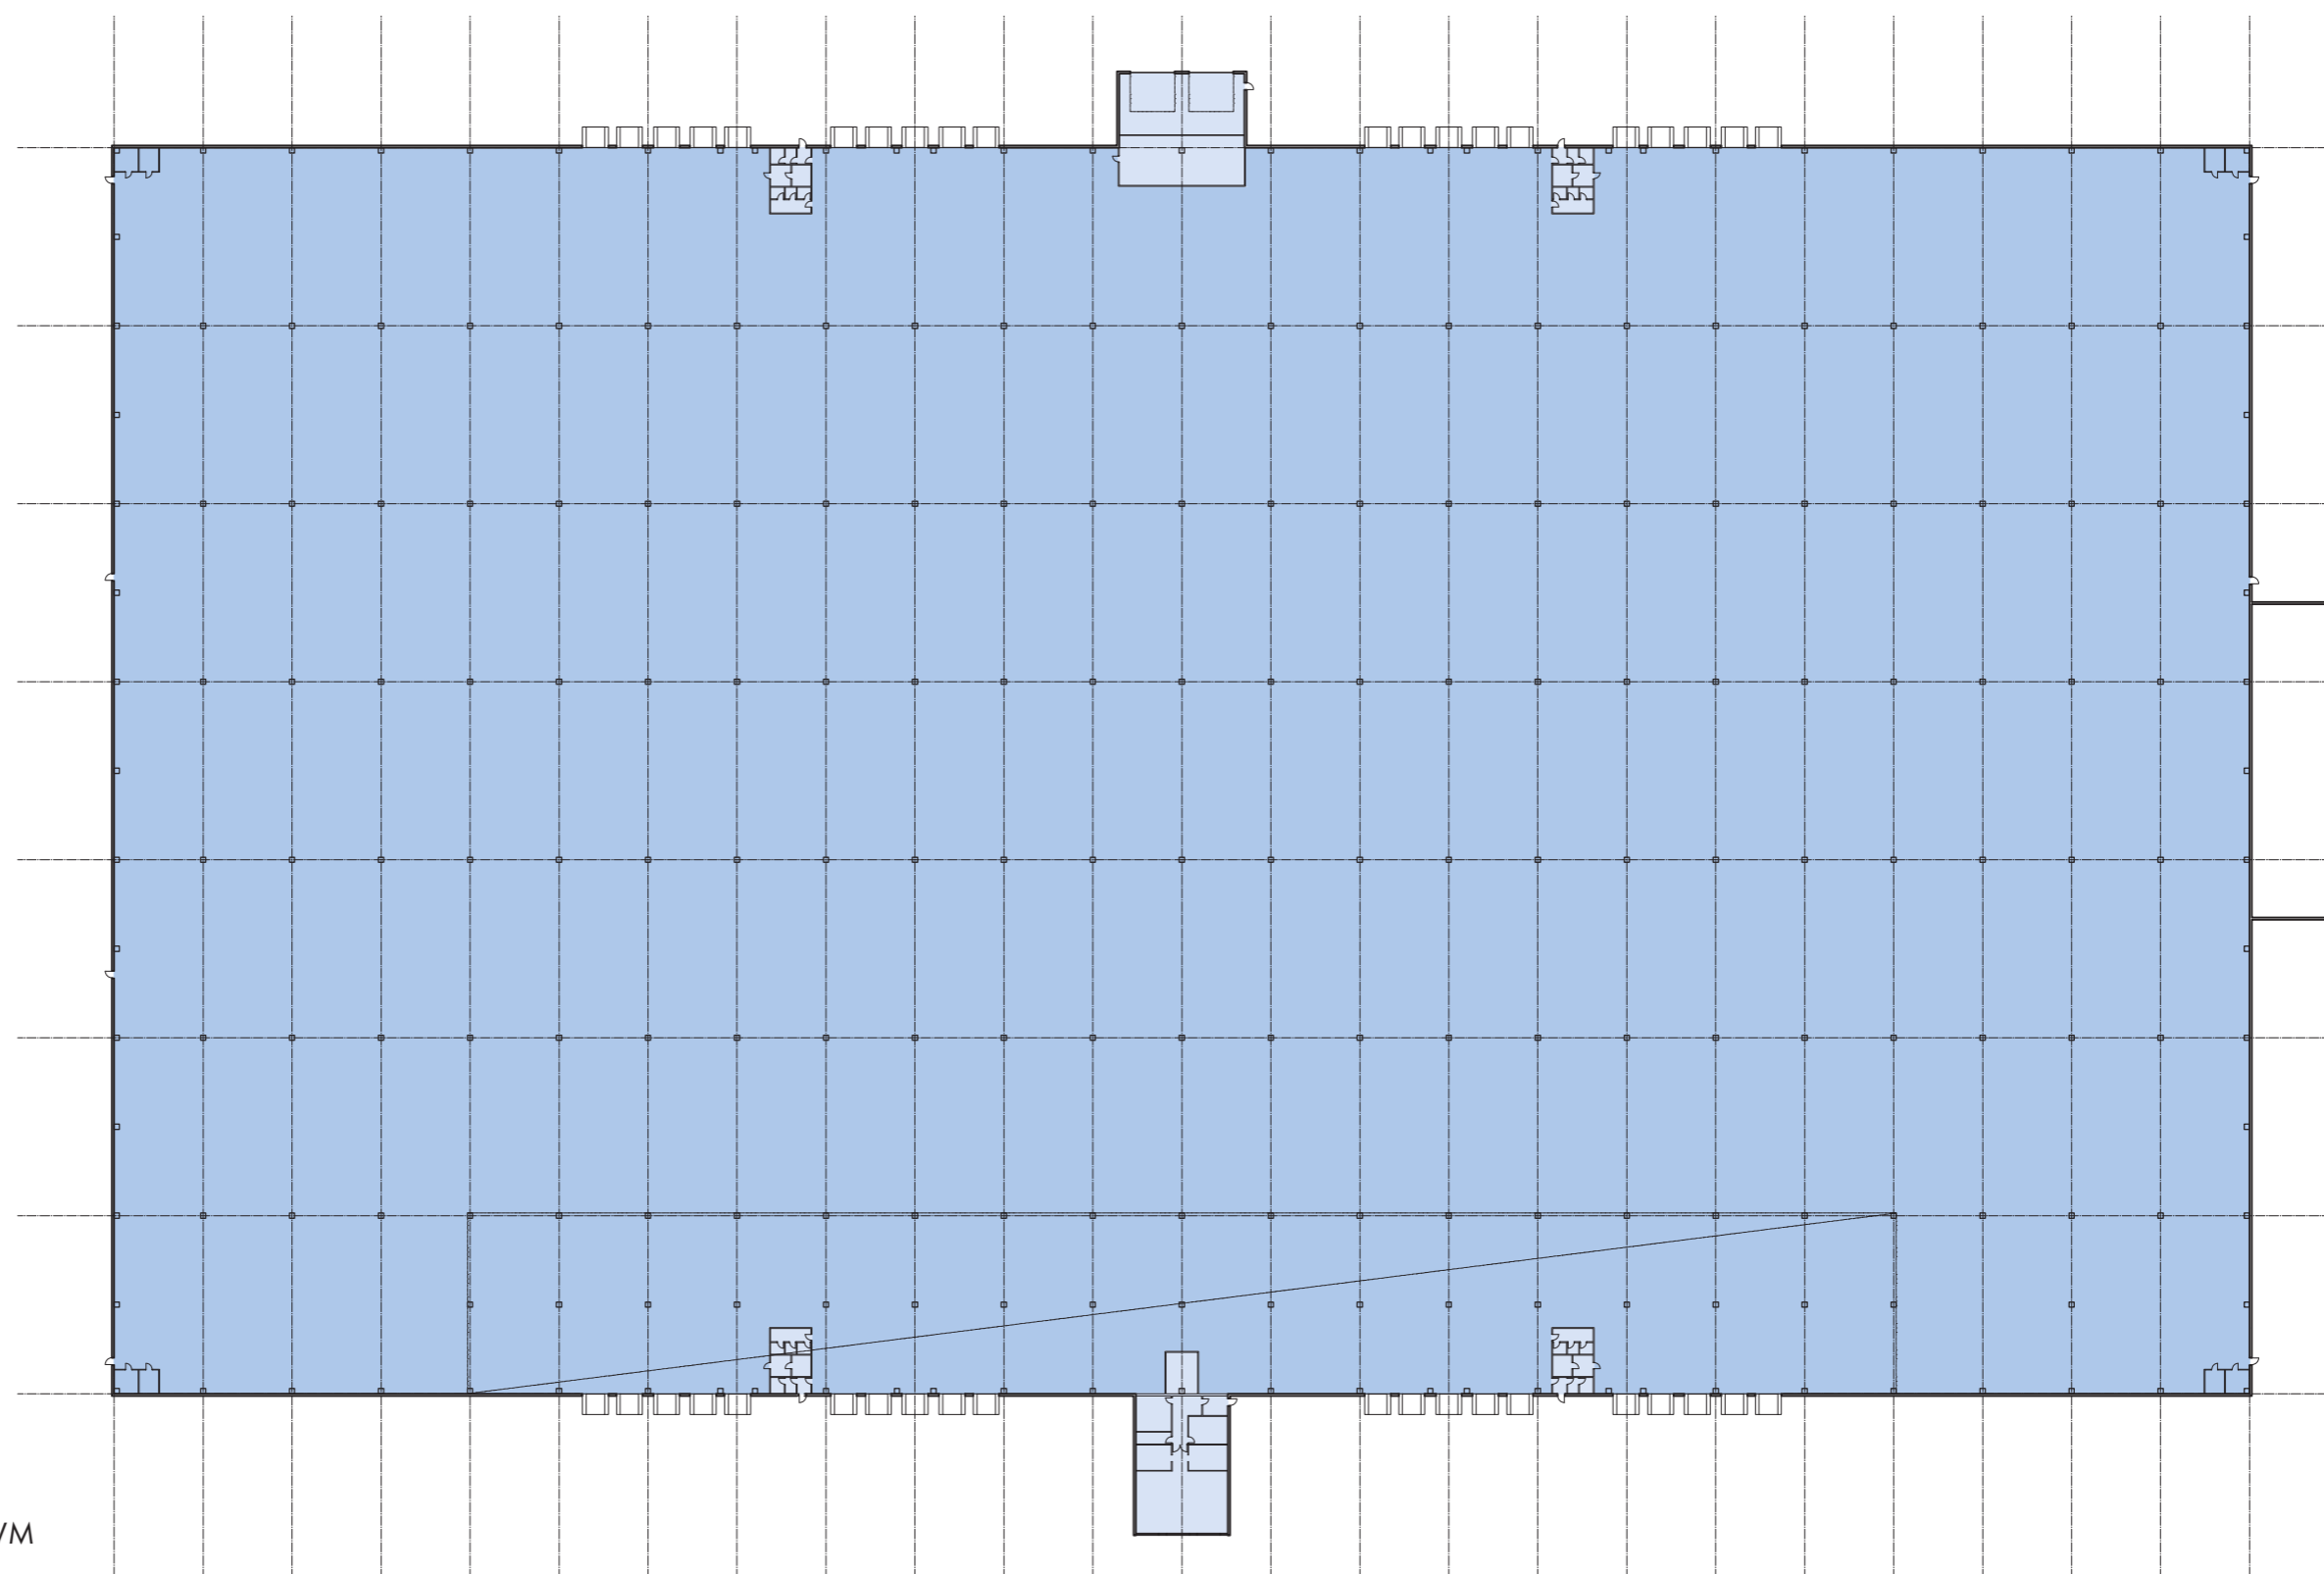

PLAN 1

LOA CA. 52 943 KVM
LOA CA. 720 KVM


TOTALT LOA CA. 48 786 KVM

Skala 1:1000 (A3)

Ritat på befintligt underlag från AK83 Arkitektkontoret A/S, daterat 2010-06-01

Alla mått tas på plats, avvikelser kan förekomma

DREEM

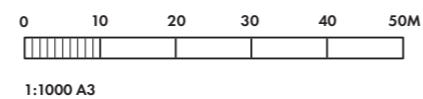

Mileway



2106-27 • 260603