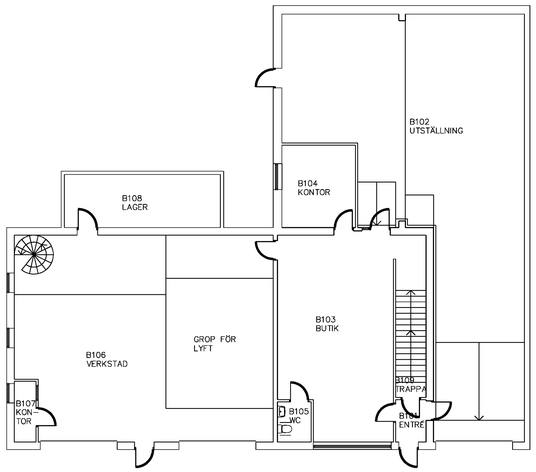

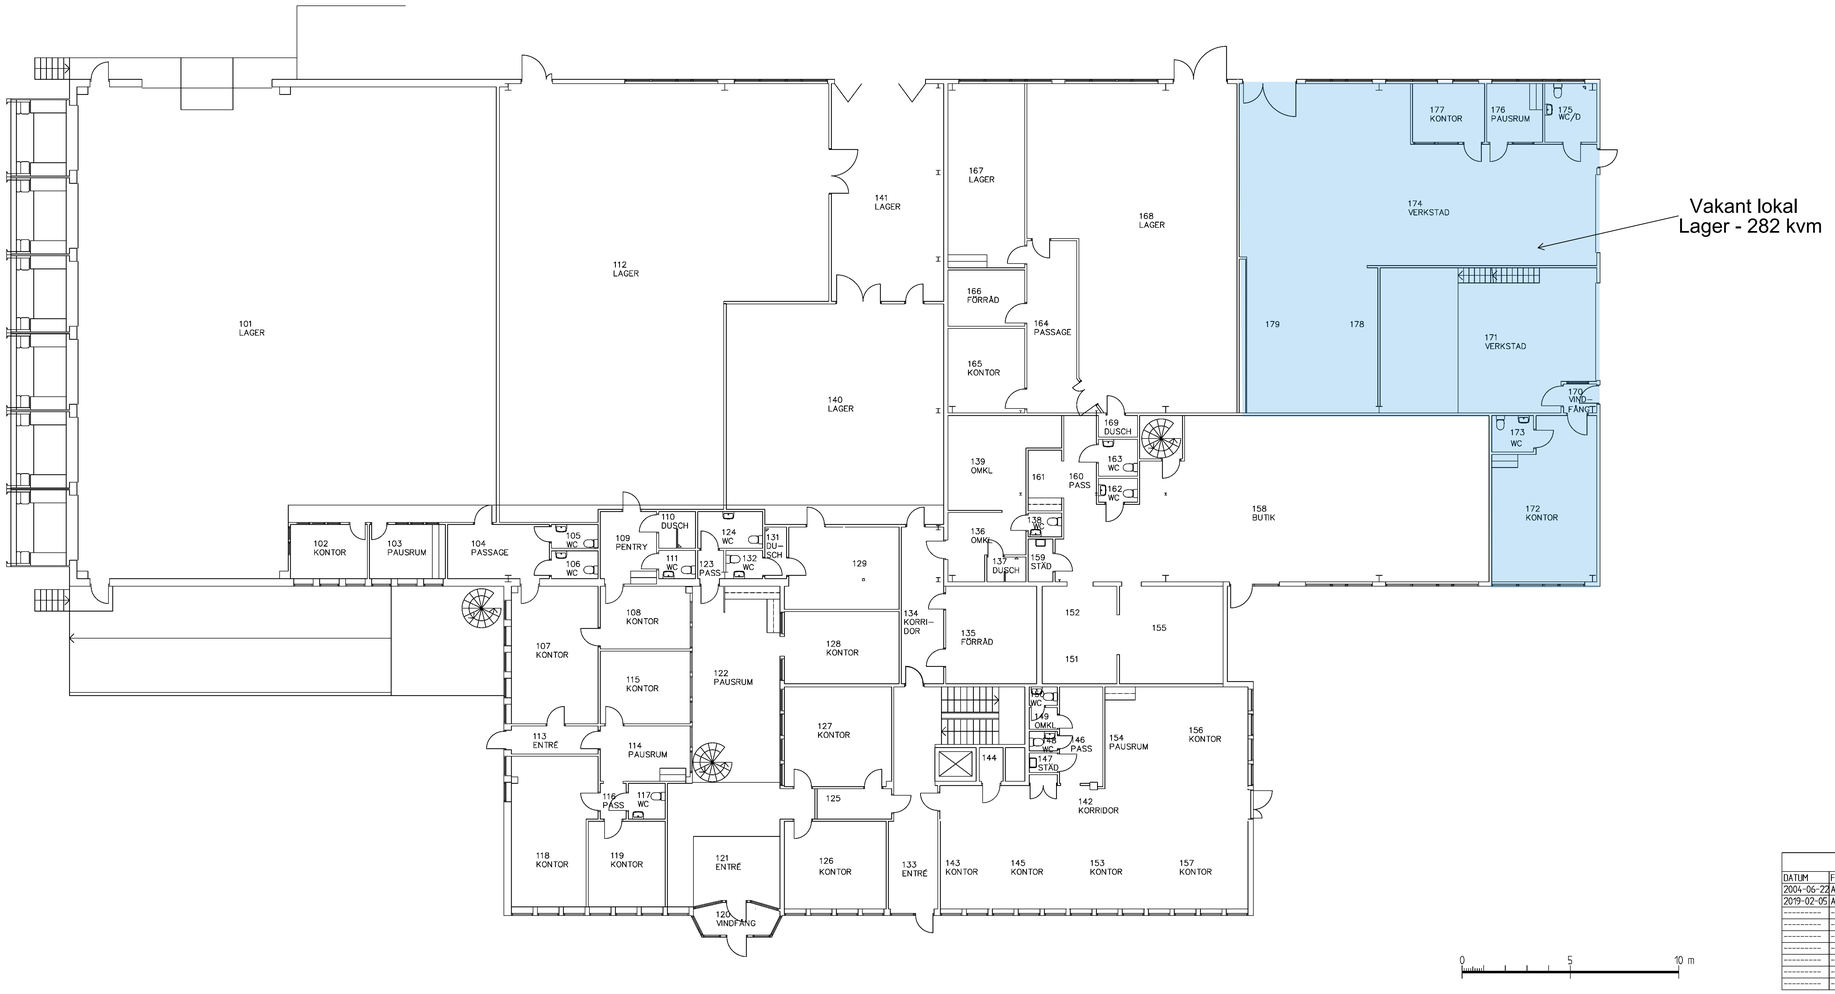

MODELLUPPDATERINGAR				
DATUM	FÖRETAG	TELEFON NR.	SIGN.	BESKRIVNING
2004-06-22	ALF SNELLER ARKITEKTKONTOR	011-13 30 50	AS	PLAN 1 ARKITEKT
2019-02-05	AMAX KONSULT AB	019-12 60 67	--	UPPDATERING MED UNDERLAG FRÅN KLÖVERN
--------	----------	----------	--	----------
--------	----------	----------	--	----------
