



SUNNANÅ 12:23, ARLÖV

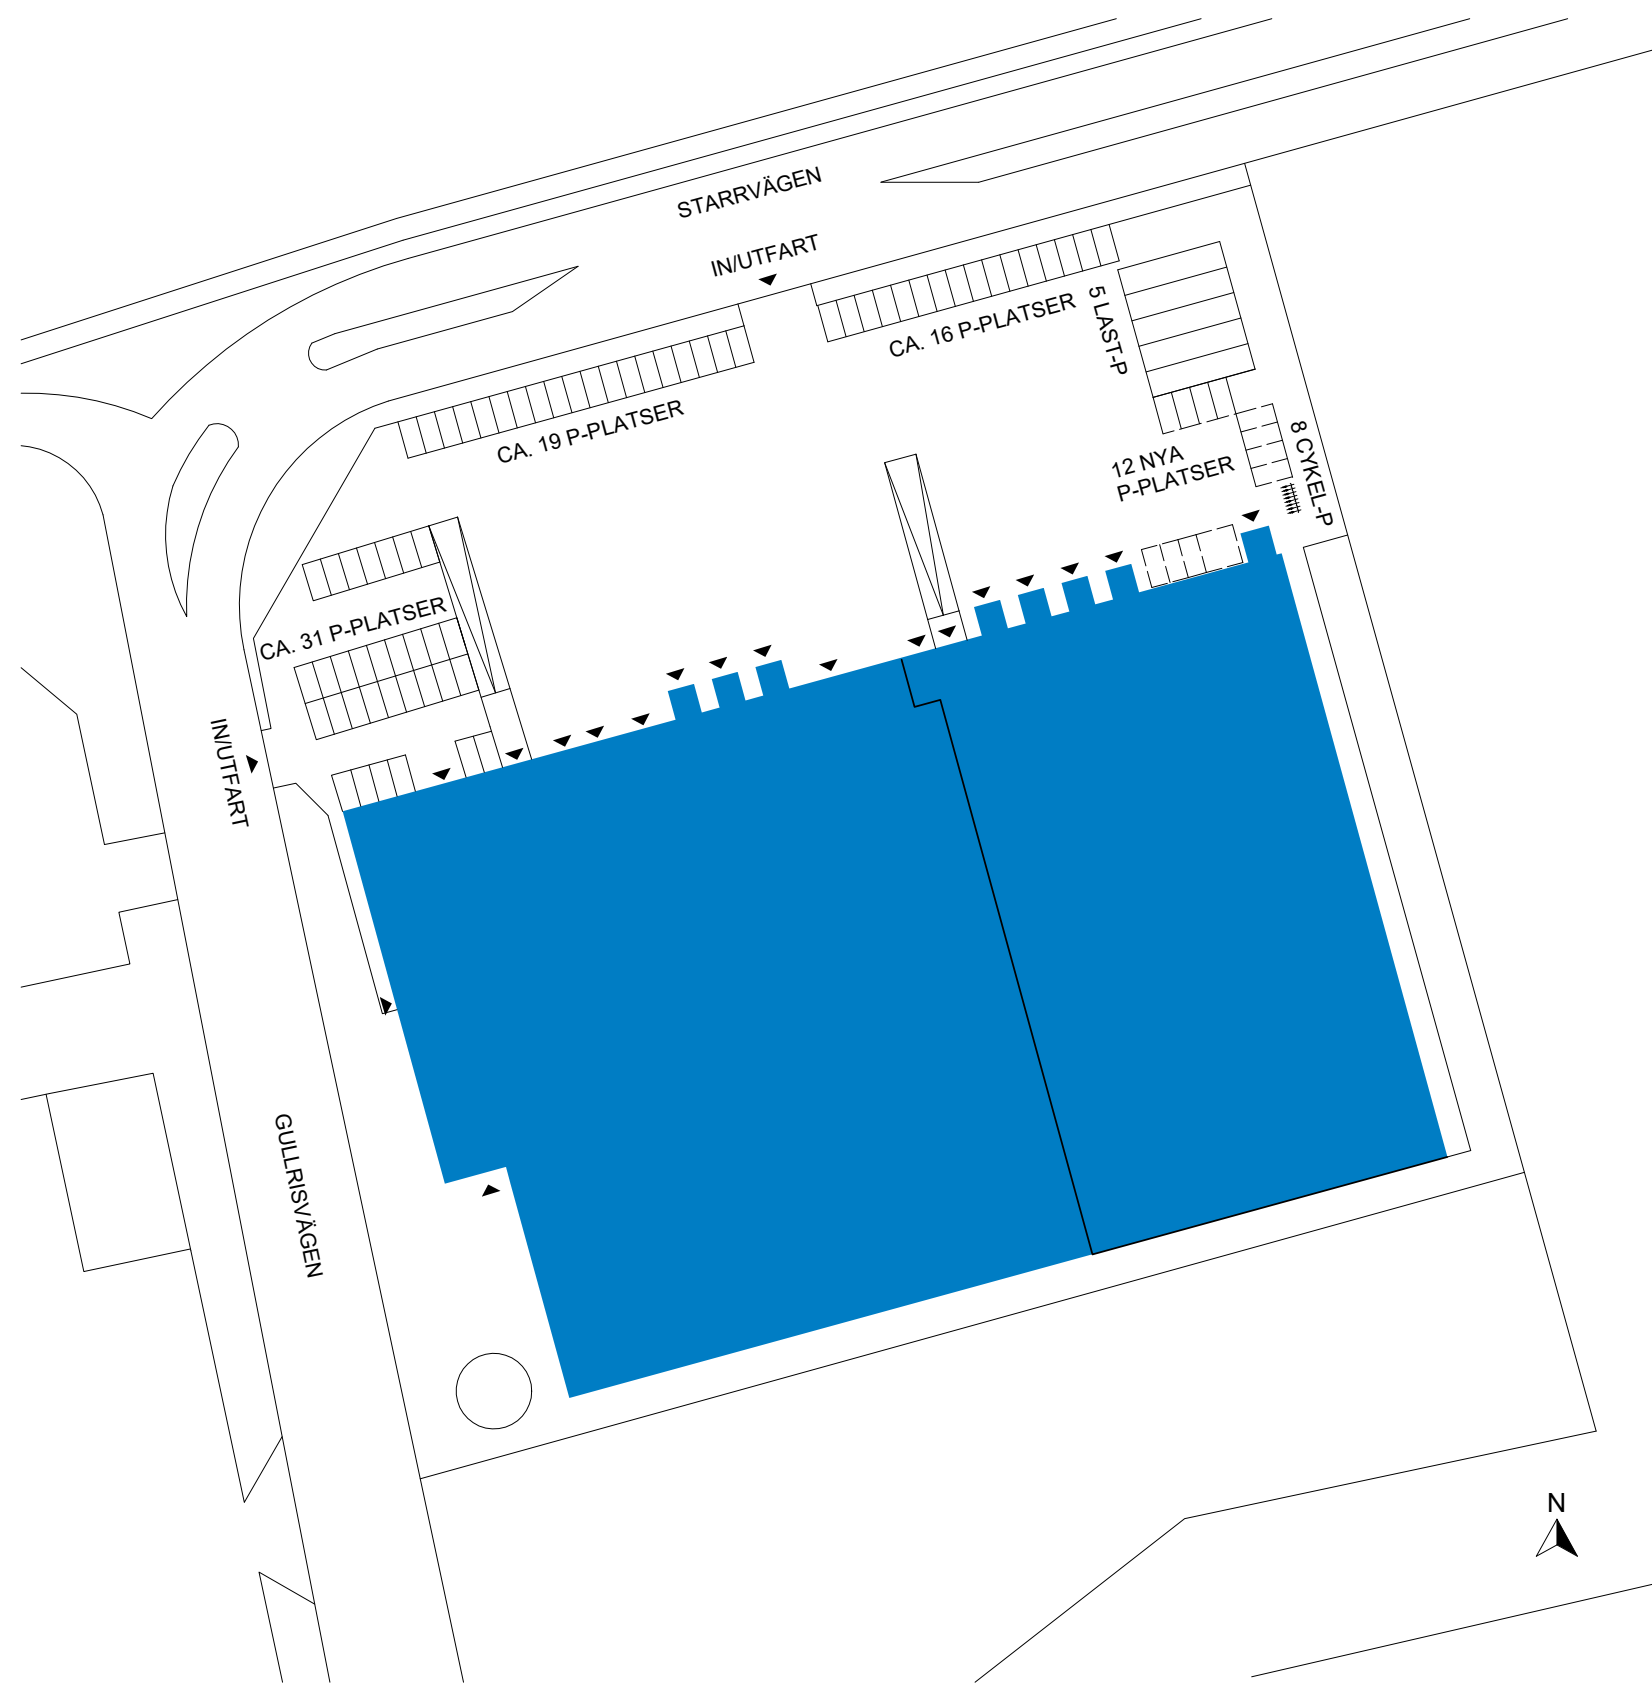


SITUATIONSPLAN

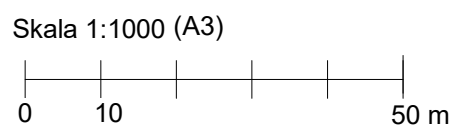

2026.04.28

SUNNANÅ 12:23, ARLÖV

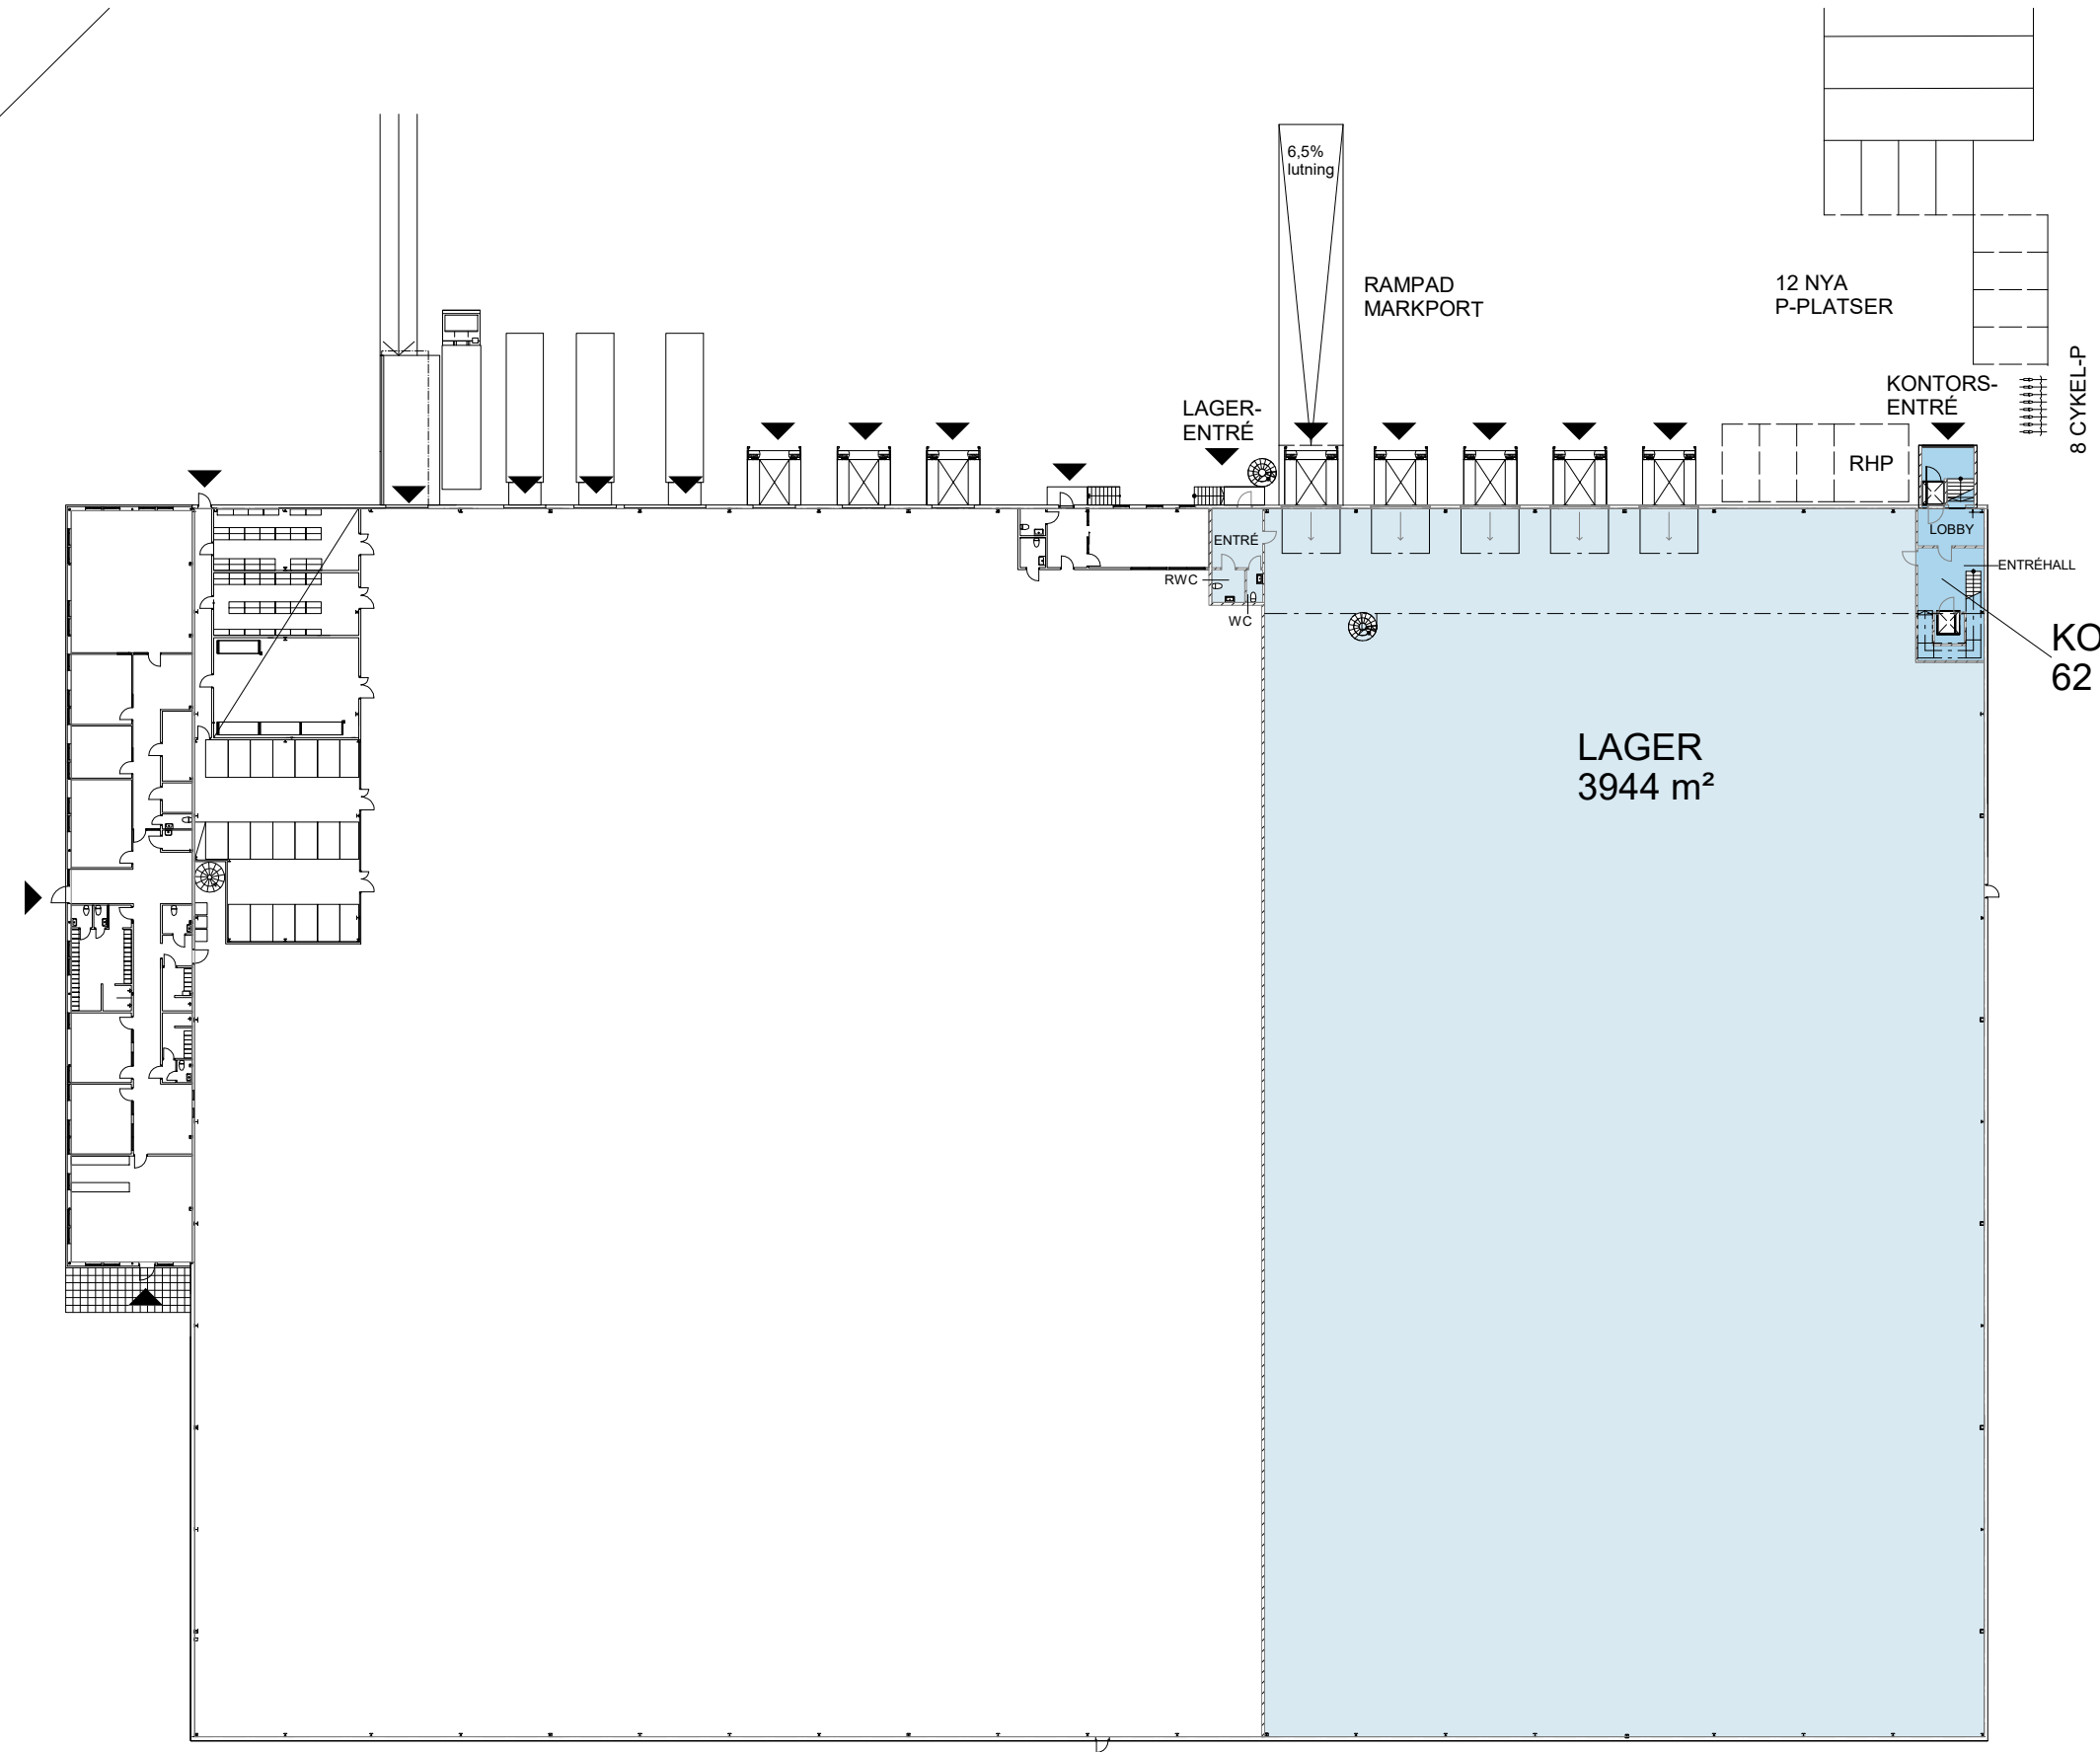

YTSAMMANSTÄLLNING

LAGER	3 944 m ²
KONTOR	400 m ²
TOTALT	4 344 m ²

KONTOR
62 m²

För parkering och omkringliggande ytor se
situationsplan.

- LAGER
- KONTOR
- ENTRÉ/INLASTNING
- TH TAKHÖJD


Planer är principiella och exakt area
säkerställs i senare skede.



BOTTENPLAN



SUNNANÅ 12:23, ARLÖV

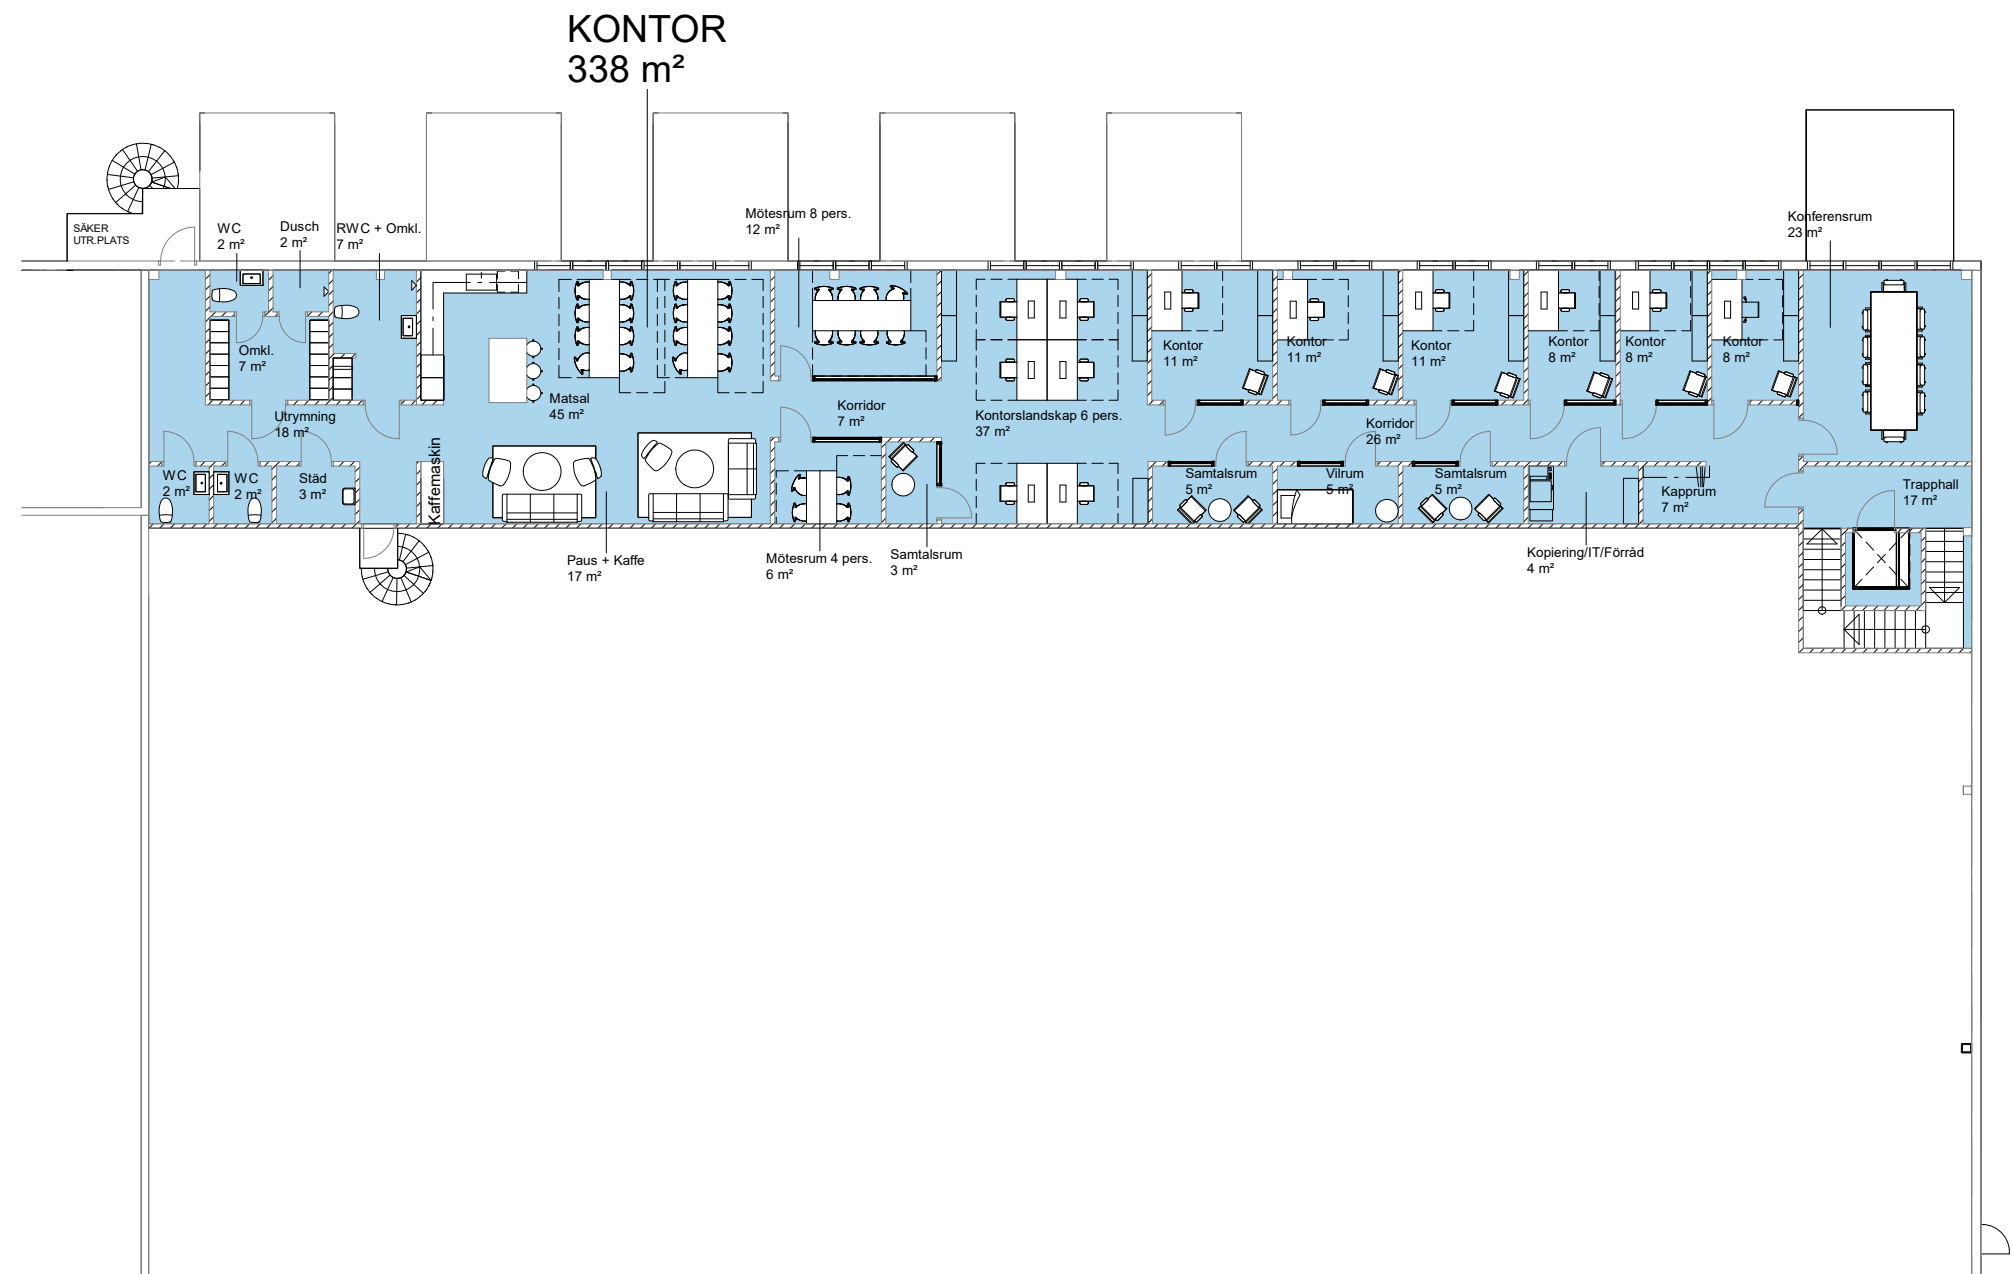

För parkering och omkringliggande ytor se
situationsplan.

- LAGER
- KONTOR
- ENTRÉ/INLASTNING
- TH TAKHÖJD

Planer är principiella och exakt area
säkerställs i senare skede.