
JORDBROMALM 6:3, JORDBRO

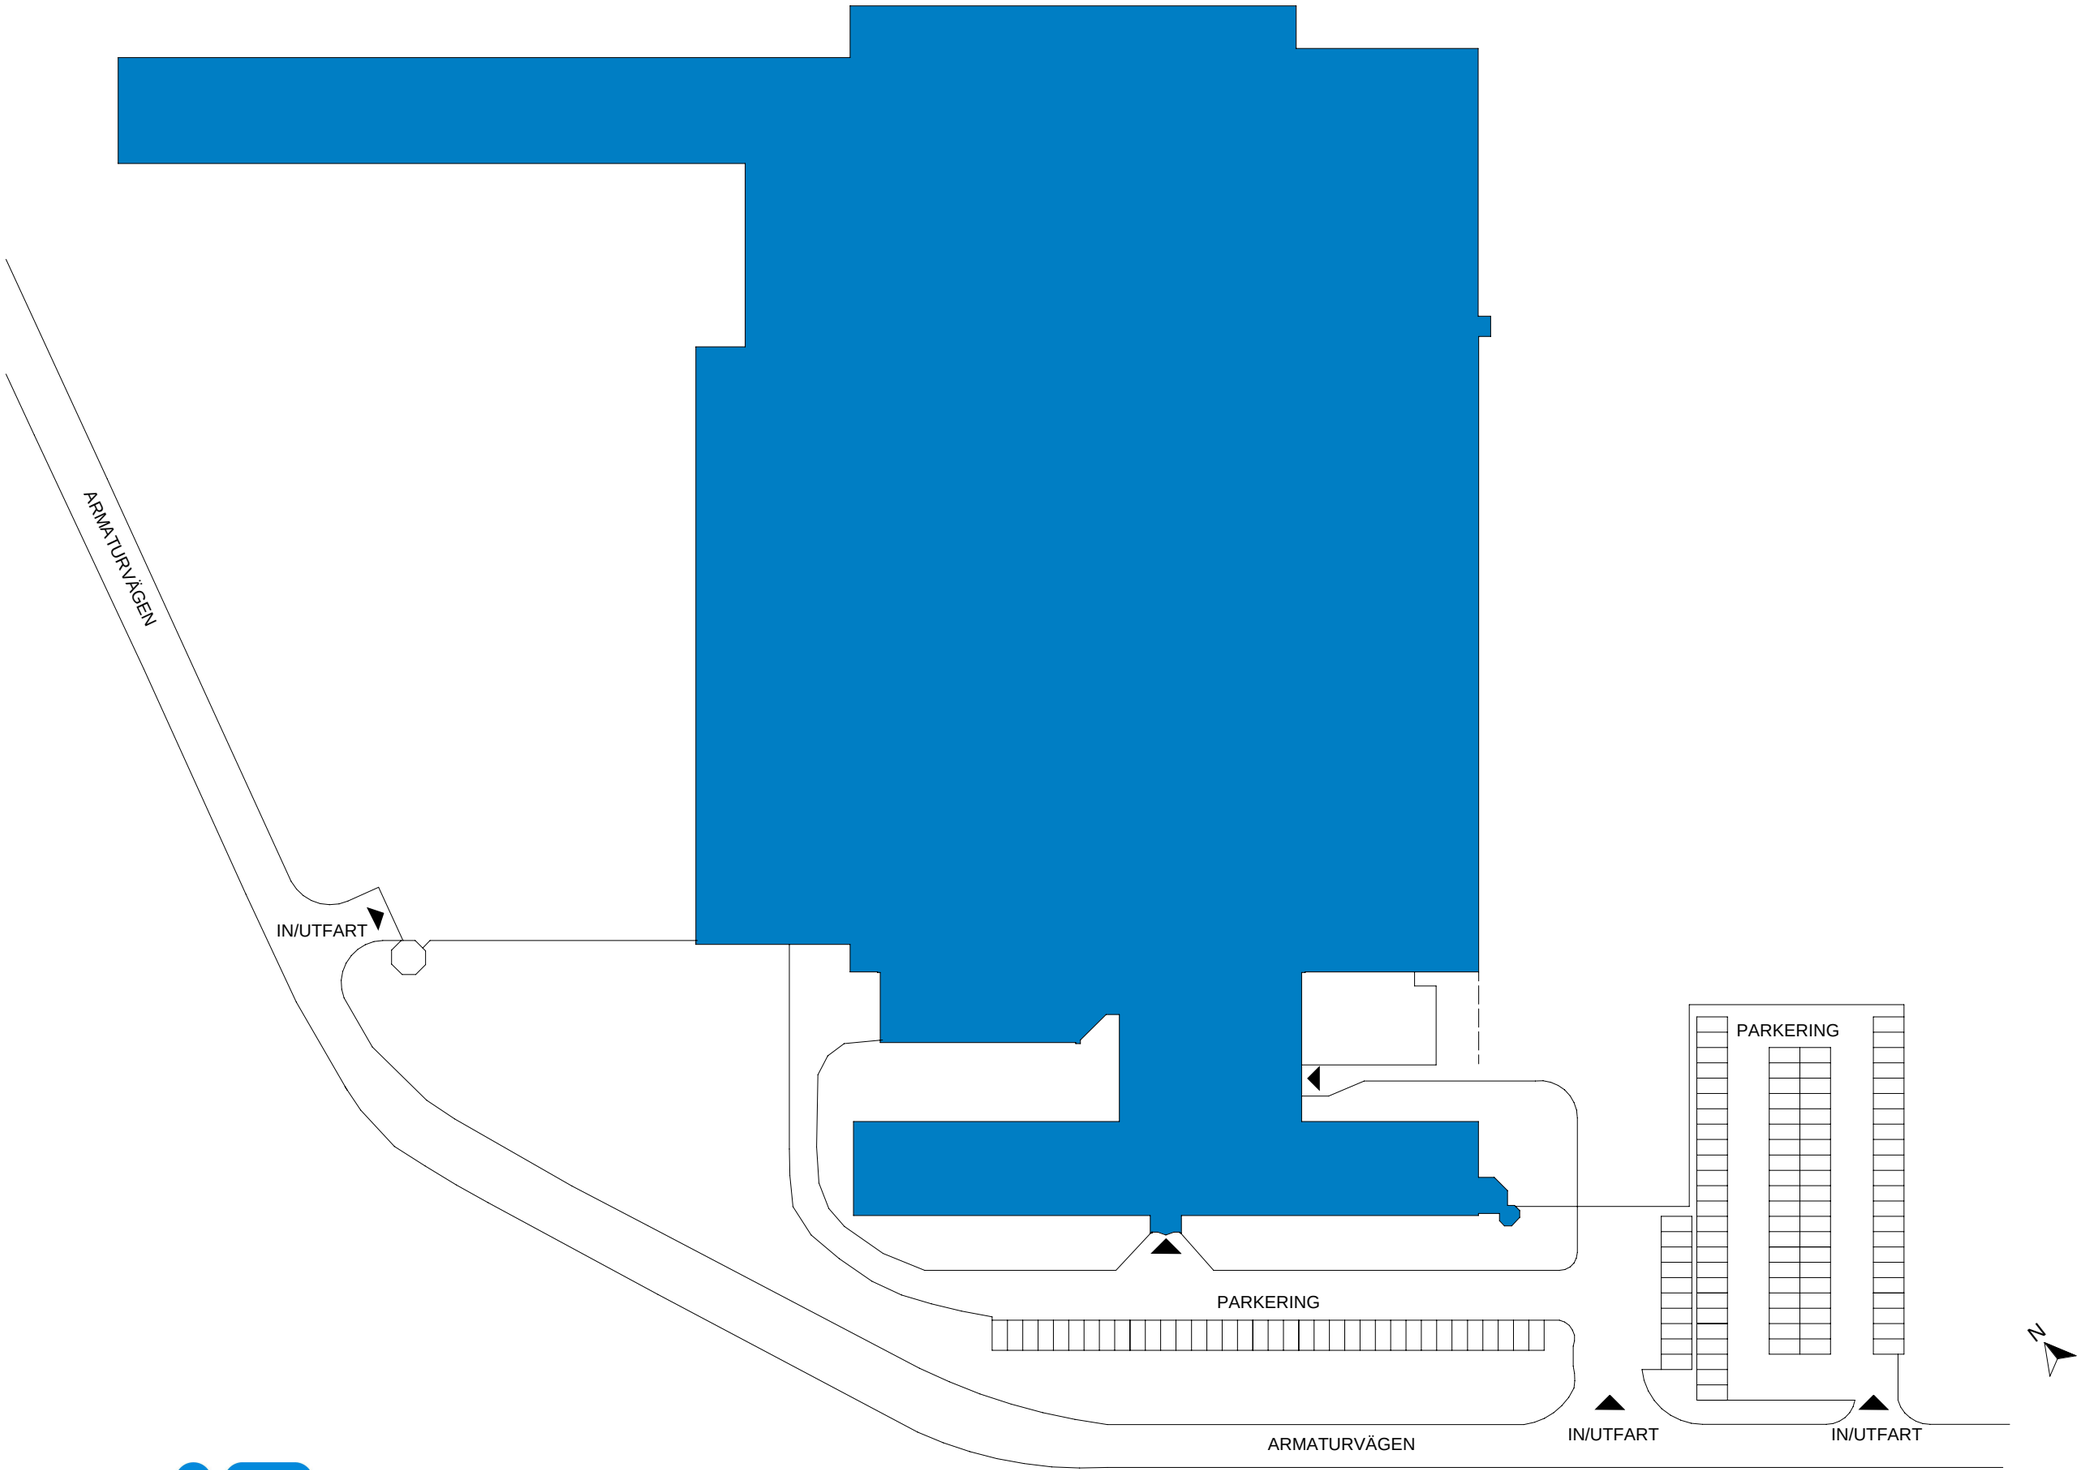

Mileway

SITUATIONSPLAN


Skala 1:1000 (A3)

0 10 50 m

2026-10-16

JORDBROMALM 6:3, JORDBRO

Total ledig yta: 1007 m²

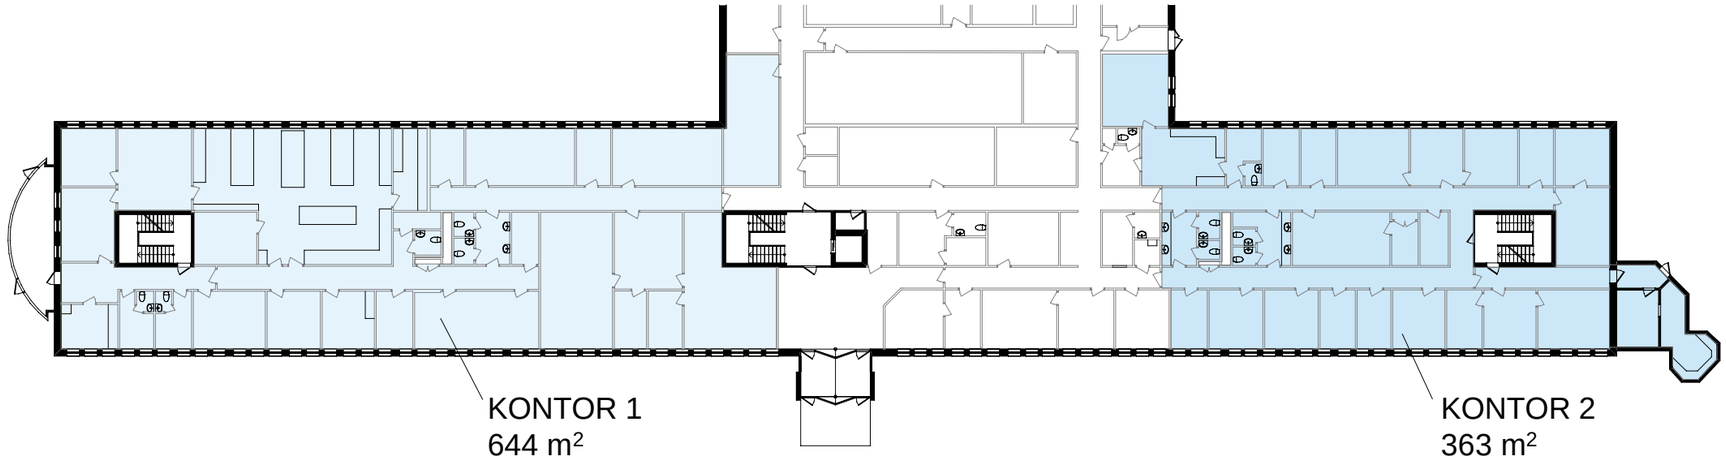

SAMMANSTÄLLNING BOTTENPLAN

KONTOR 1	644 m²
KONTOR 2	363 m²
TOTAL	1007 m²

ÖVRIGA YTOR

För parkering och omkringliggande ytor se situationsplan.

UTHYRT

KOMMUNIKATION/TEKNIK

ENTRÉ/INLASTNING

TH TAKHÖJD

Planer är principiella och exakt area säkerställs i senare skede.

Mileway


BOTTENPLAN

Skala 1:400 (A3)

0 4 20 m

2026-10-16

JORDBROMALM 6:3, JORDBRO

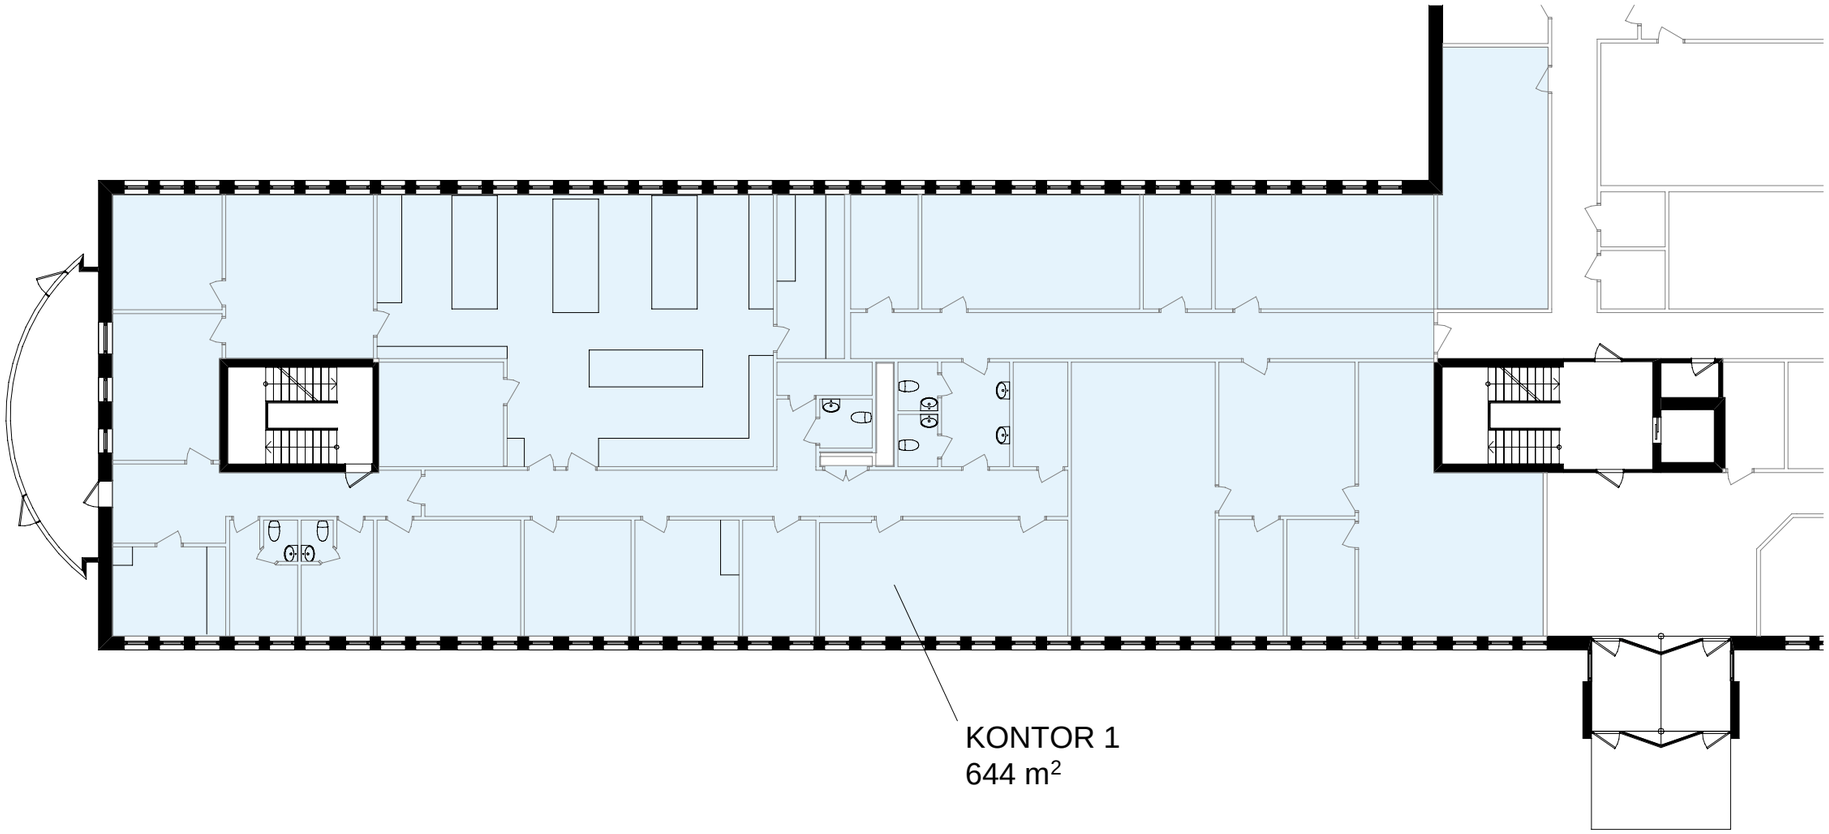

För parkering och omkringliggande ytor se situationsplan.

UTHYRT

KOMMUNIKATION/TEKNIK

ENTRÉ/INLASTNING

TH TAKHÖJD

Planer är principiella och exakt area säkerställs i senare skede.

Mileway


DELPLAN - KONTOR 1

Skala 1:200 (A3)

0 2 10 m

2026-10-16

JORDBROMALM 6:3, JORDBRO

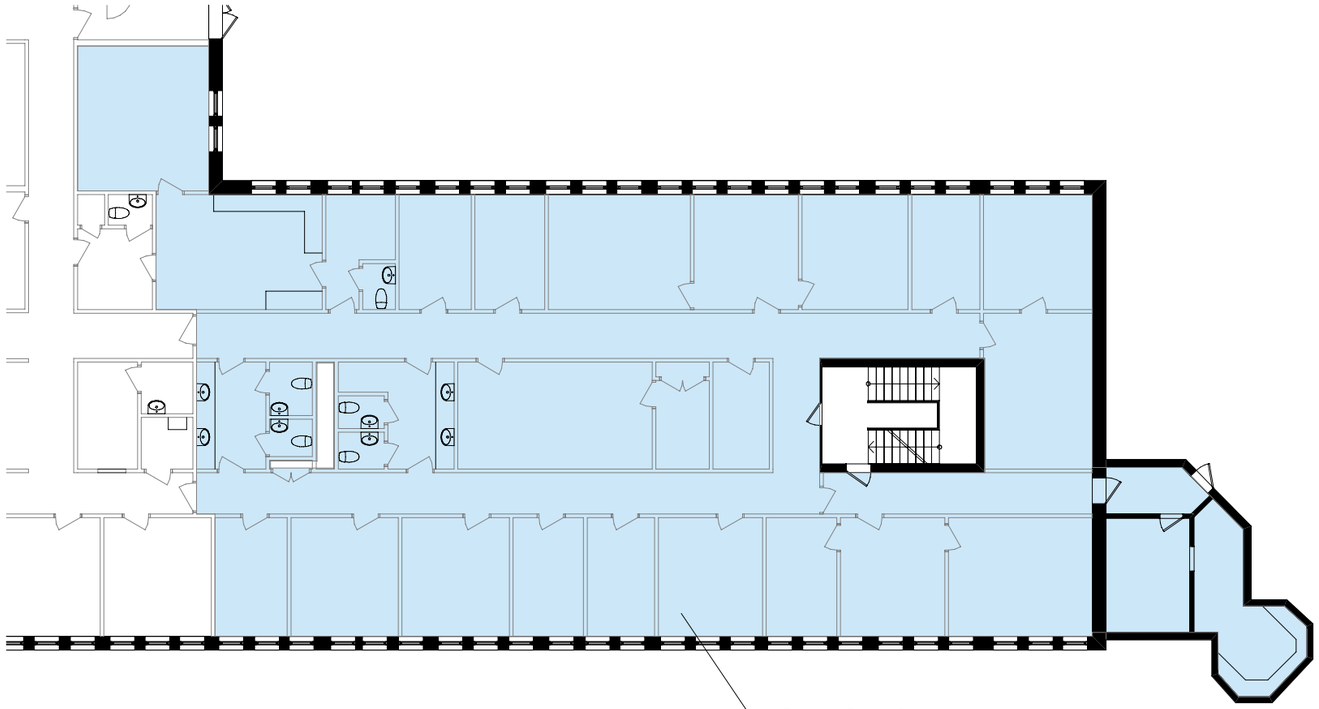

För parkering och omkringliggande ytor se situationsplan.

UTHYRT

KOMMUNIKATION/TEKNIK

ENTRÉ/INLASTNING

TH TAKHÖJD

Planer är principiella och exakt area säkerställs i senare skede.

Mileway

DELPLAN - KONTOR 2

Skala 1:200 (A3)

0 2 10 m

2026-10-16