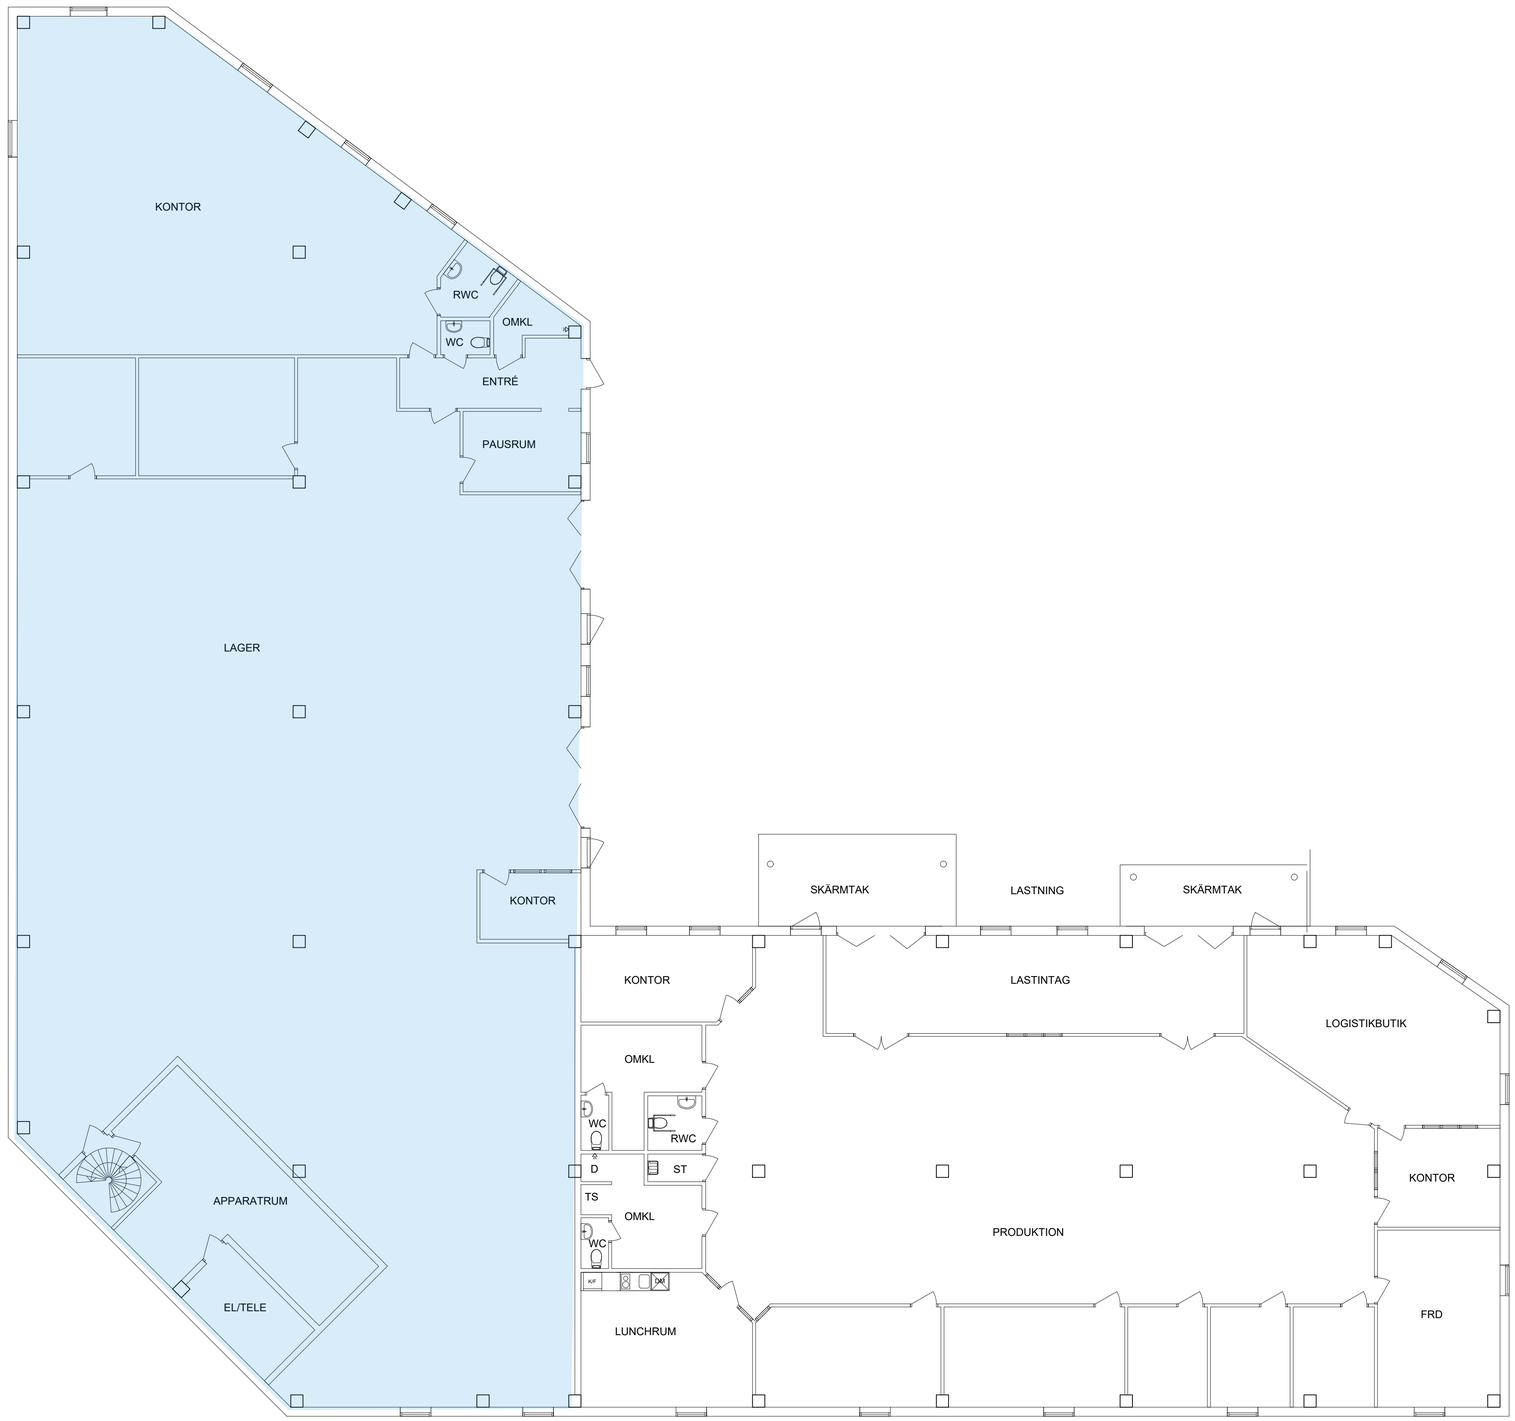


1:100
1:200

0 1 2 5 10 METER

PLO: 2019-09-26 13:25 C:\Users\rsteea\OneDrive - Corem Property Group AB\RITNING\ARJordbromalm\Jordbromalm 6-62\NewA-49-P-001 [Kv_Jordbromalm_6_62_Plan_1].dwg | PLOTTED: 2019-12-02 BY: ReiMark Seates