




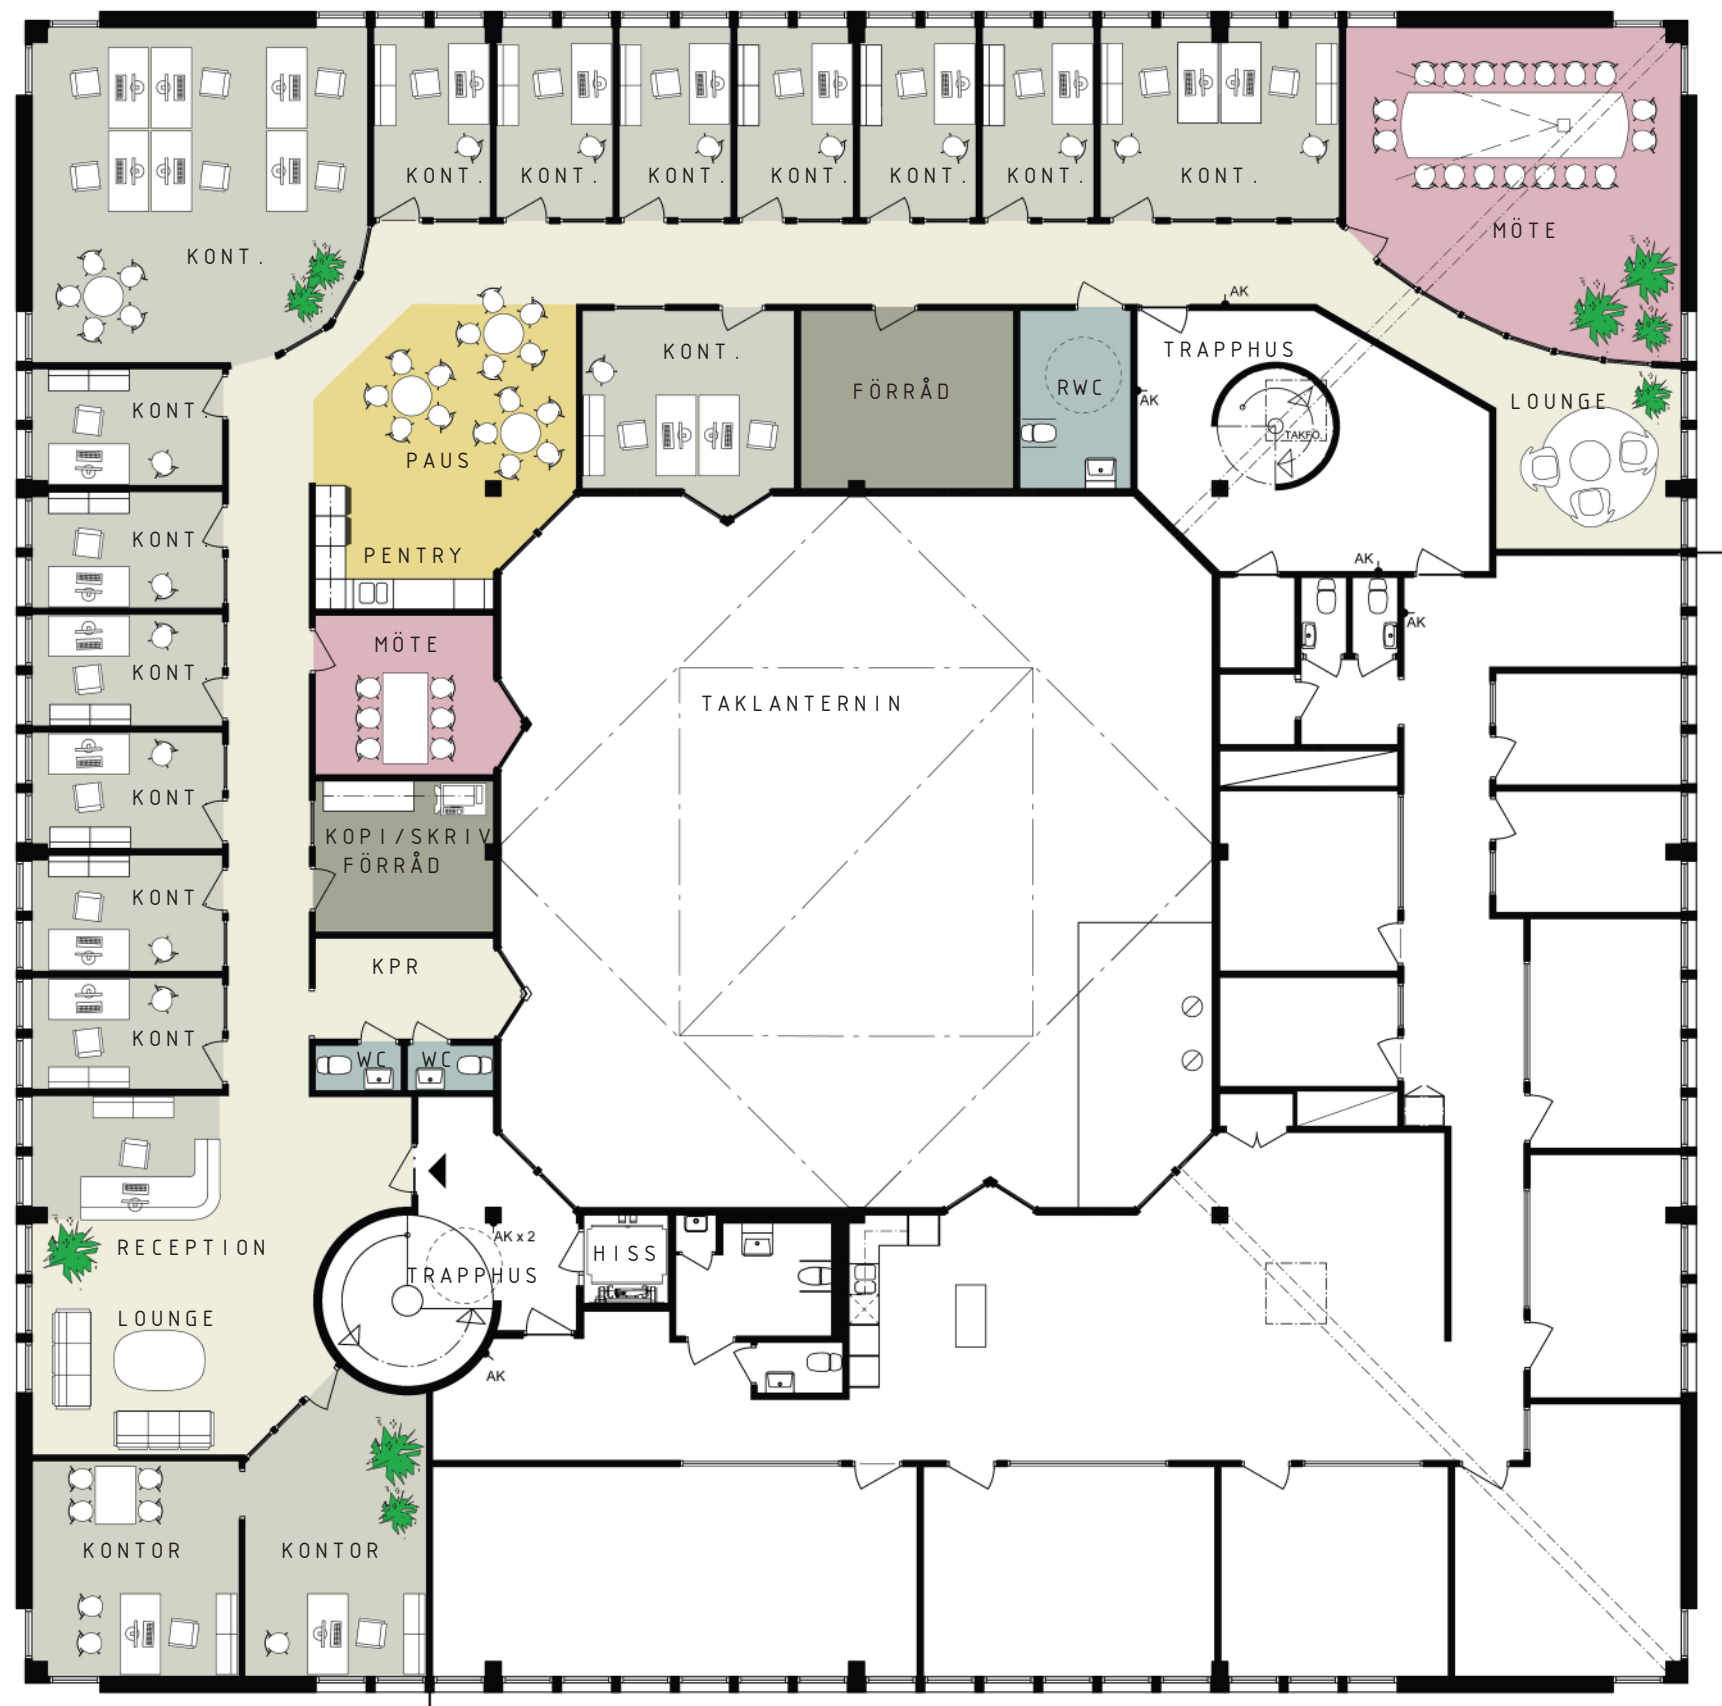

VÅNING 2

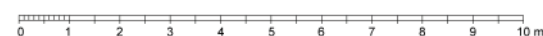

- ALLMÄNYTA/KPR
- KONTOR
- PAUS/PENTRY
- MÖTE
- WC / RWC
- FRD / SKRIV / KOPI

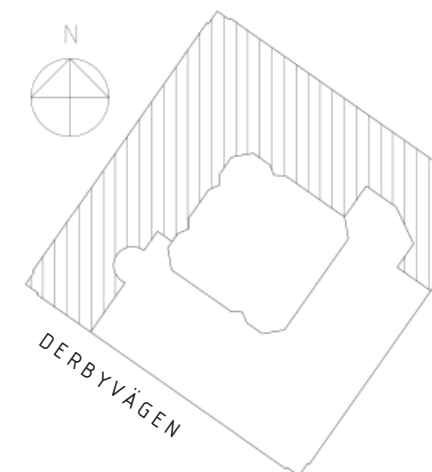

ORIENTERINGSFIGUR

corem

DERBYVÄGEN 4, MALMÖ
KV. NEJLIKEBUKETTEN 6 - PLAN DEL AV VÅNING 2 - ca 504 m²
ILLUSTRATIONSSKISS - SKALA 1:150 (A3) - 2024-10-11

Arkitekt SAR / MSA
MAGNUS RYDSTERN