


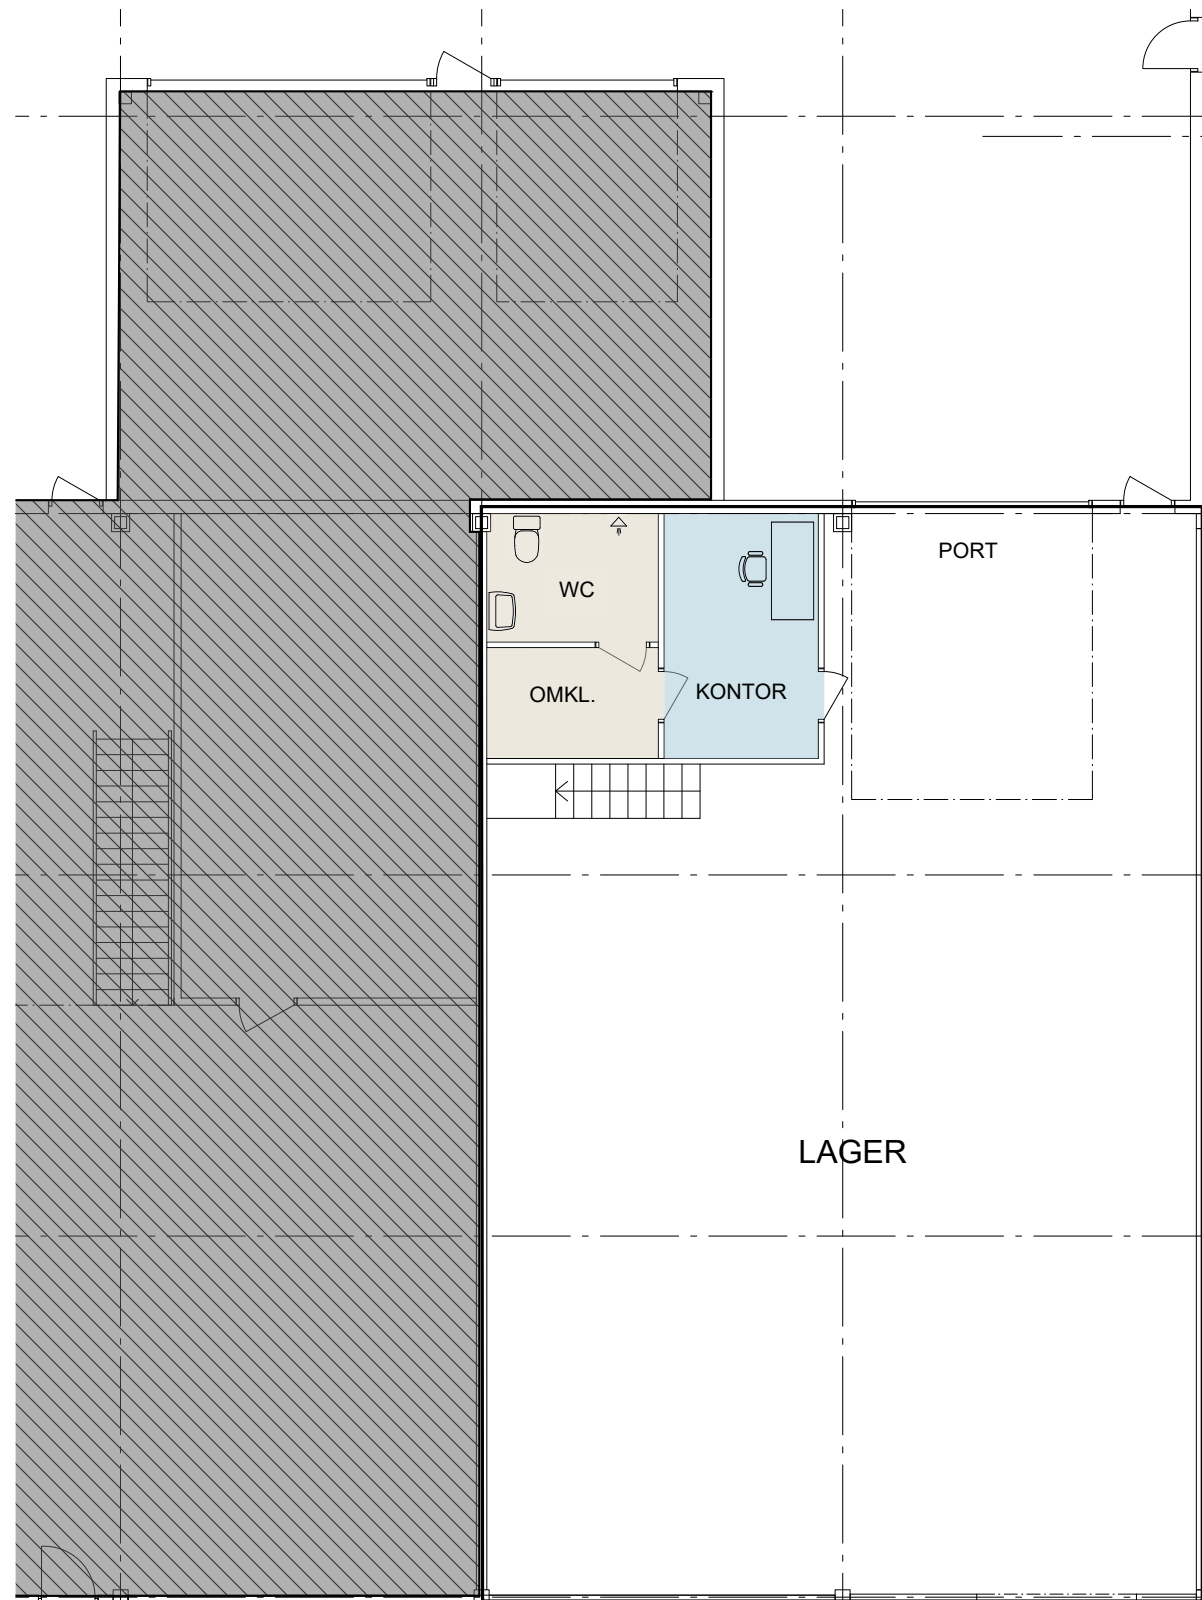

## FÖRTYDLIGANDE

| FÄRG | FUNKTION                |
|------|-------------------------|
|      | ÖPPEN YTA/KORRIDOR      |
|      | KONTORSLANDSKAP         |
|      | KONTOR                  |
|      | MÖTESRUM                |
|      | ENTRÉ/LOUNGE            |
|      | SAMTALSRUM/TELEFONRUM   |
|      | KOPIERINGSRUM           |
|      | PENTRY/MATSAL           |
|      | TOUCHDOWN/AKTIVITETSYTA |
|      | WC/STÄD/OMKLÄD          |
|      | FÖRRÅD/TEKNIK           |

LOA 237 m2