


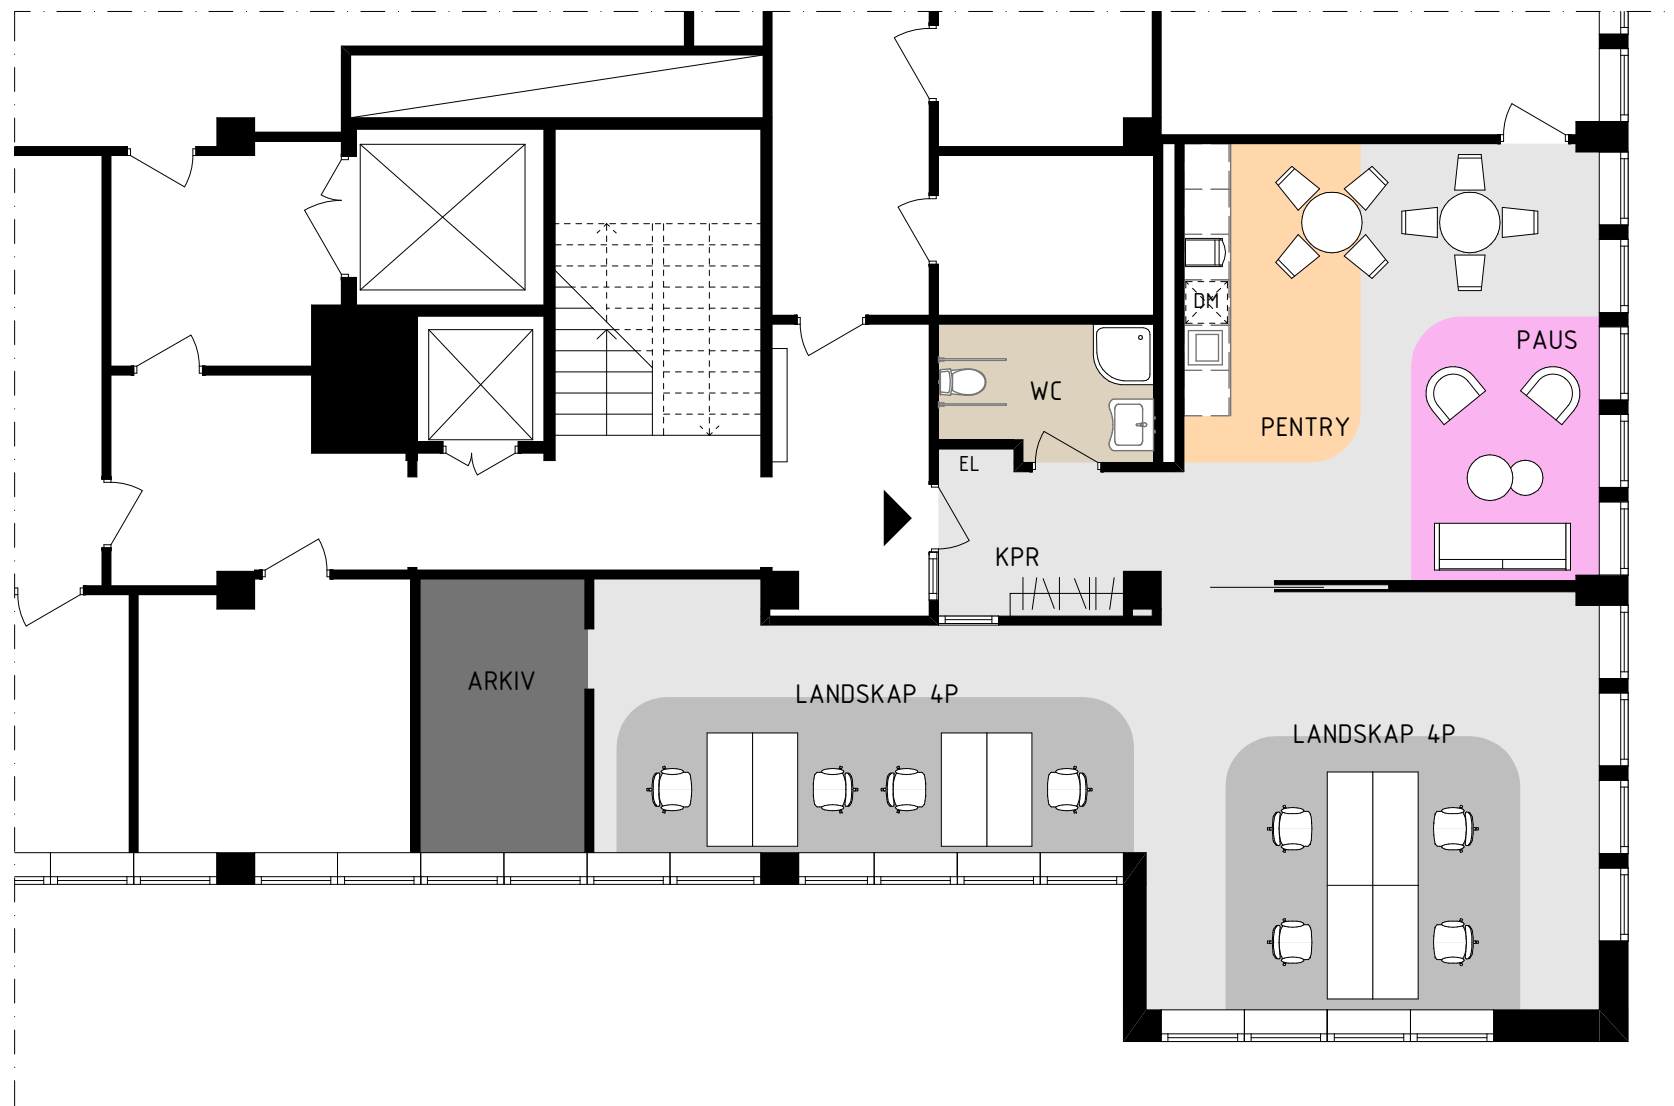

FÖRTYDLIGANDE		
FÄRG	FUNKTION	ANTAL
■	KONTORSLANDSKAP	28 PL
■	PENTRY/MATSAL	1
■	LOUNGE	1
■	WC/DUSCH/STÄD	3/1/0
■	ARKIV	1