


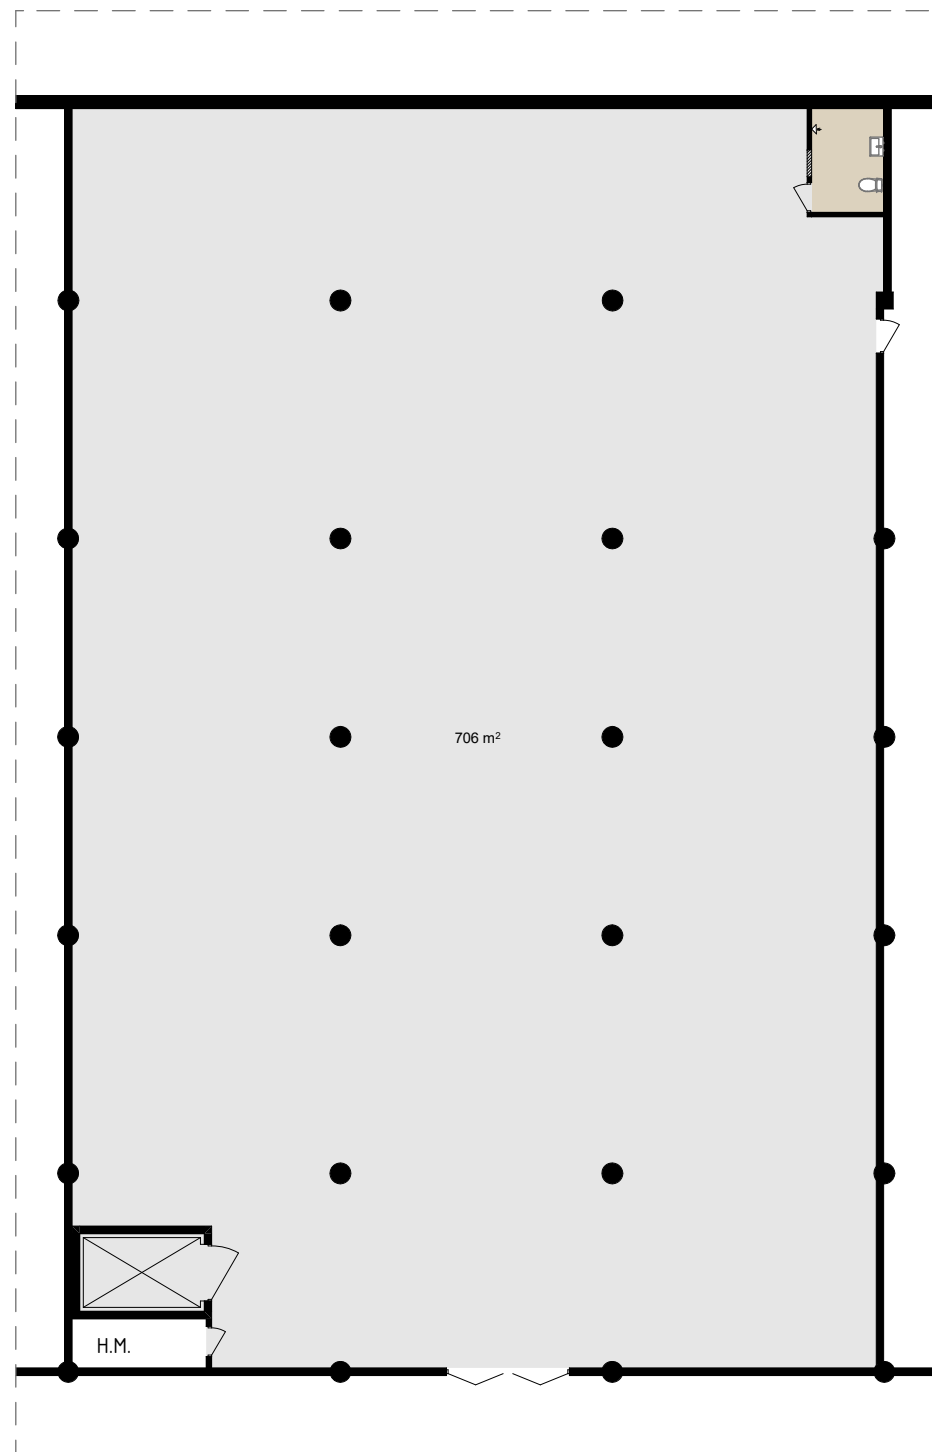

FÖRTYDLIGANDE

FÄRG FUNKTION

WC/RWC/STÄD

FÖRRÅD/TEKNIK