


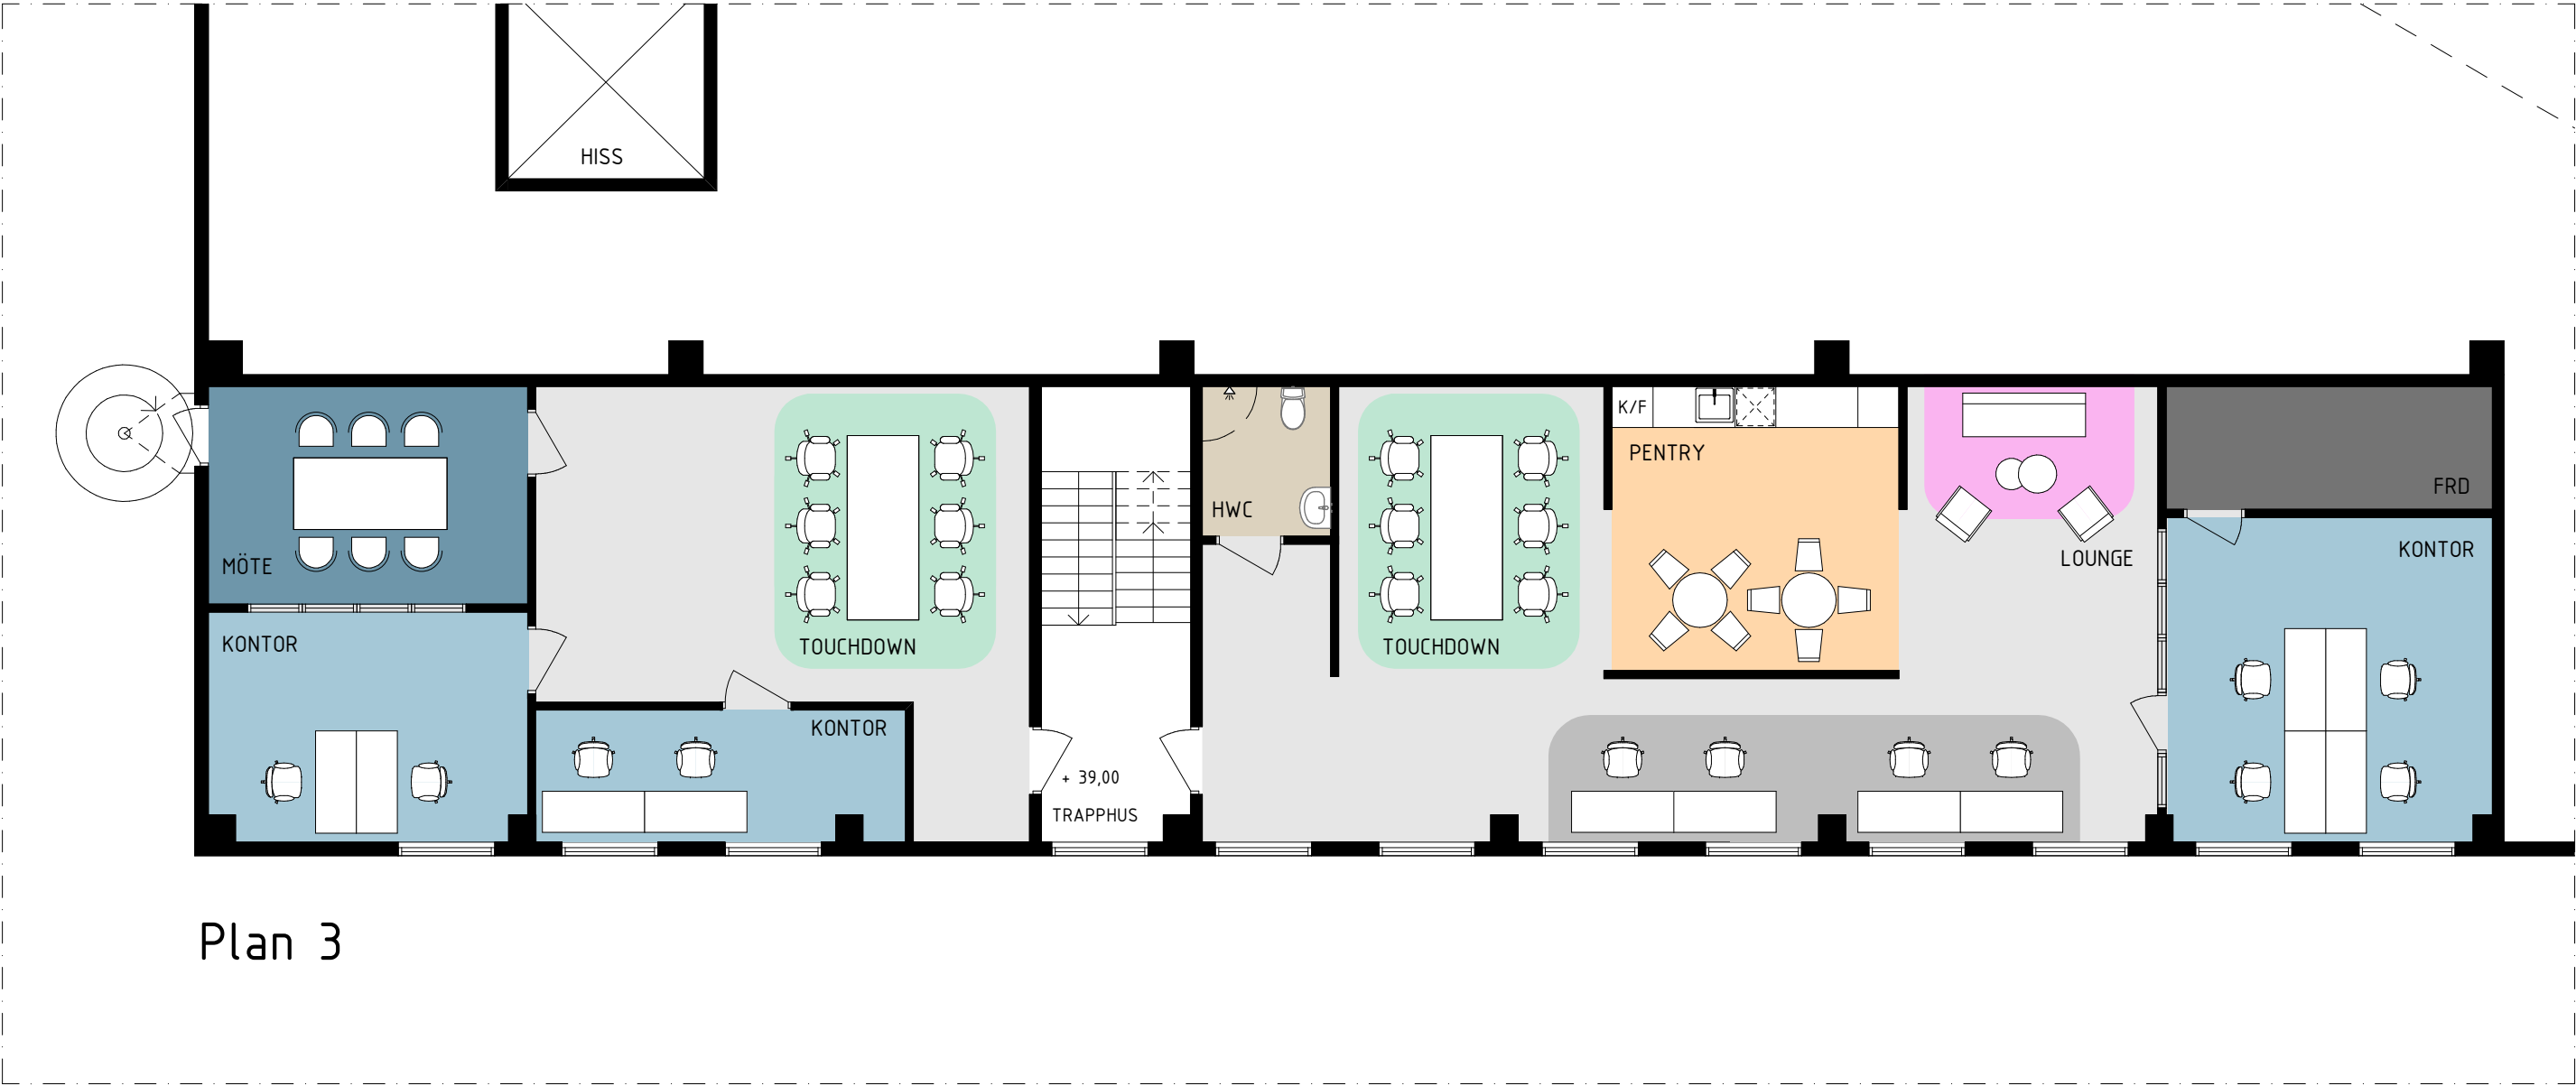

FÖRTYDLIGANDE

FÄRG	FUNKTION	ANTAL			
	KONTORSLANDSKAP	4 PL		TOUCHDOWN	2
	KONTOR	3		FÖRRÅD/TEKNIK	1
	MÖTESRUM	1		HWC	1
				LOUNGE	
				PENTRY	

STRÖMSÄTRA VÄGEN 18 - DEL AV PLAN 3 ~ 206 m²

RUMSBESKRIVNINGSSKISS, SKALA 1:100 (A3) - 2025-06-18

