


DERBYVÄGEN


ORIENTERINGSFIGUR

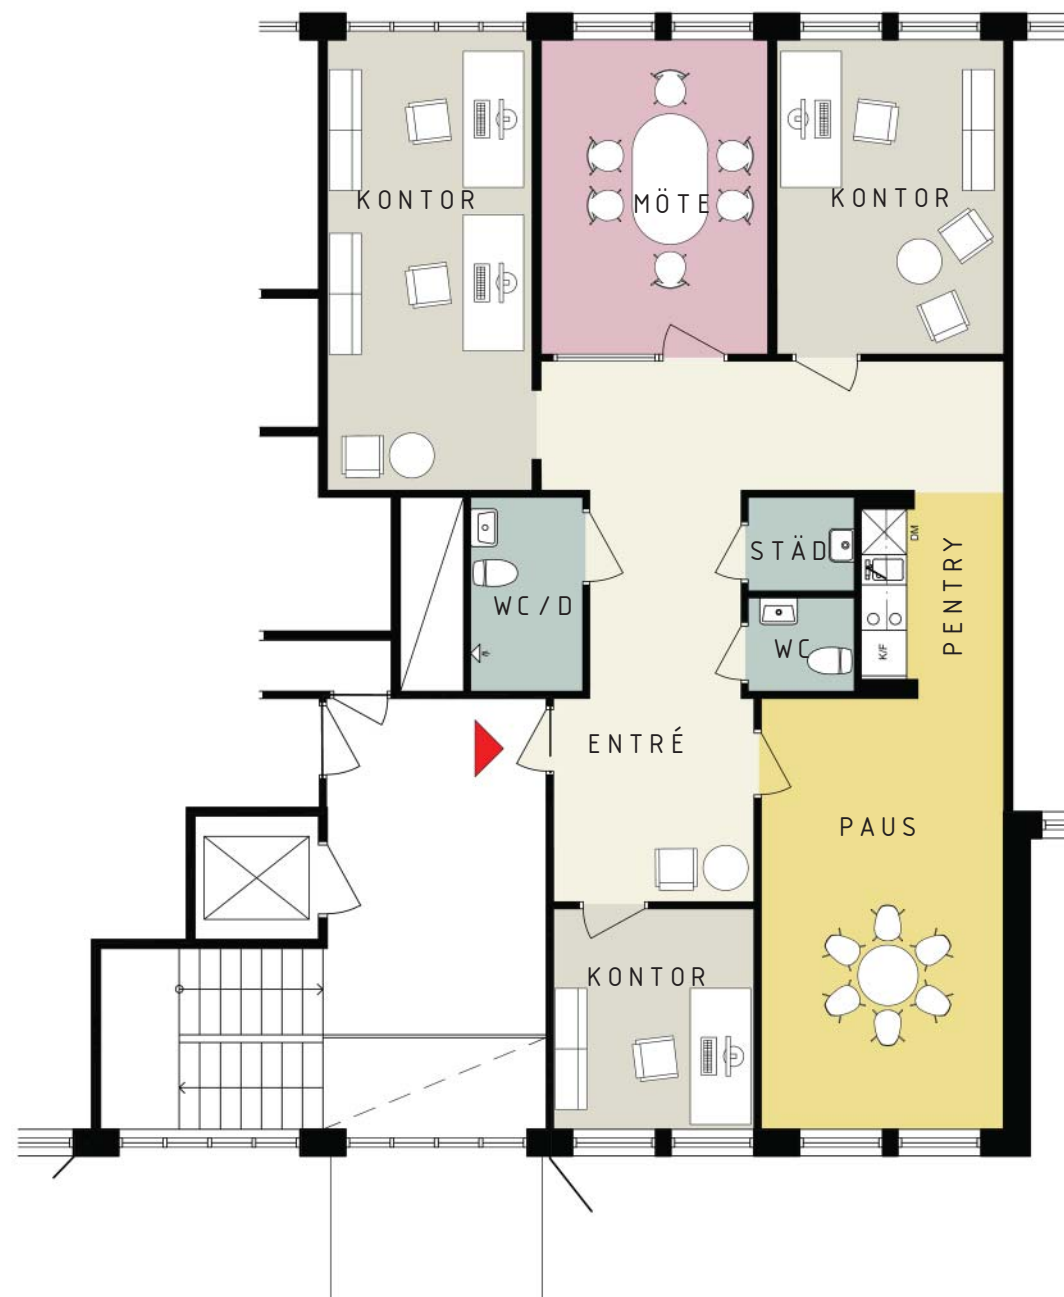

- ALLMÄNYTA
- KONTOR/LANDSKAP
- PAUS / PENTRY
- MÖTE- / KONFERENSRUM
- WC/ DUSCH / STÄD

corem

FÖRSLAG FÖR COREM  
 KV. NEJLIKEBUKETTEN 4 - DEL AV PLAN VÅNING 2 - 106 m<sup>2</sup>  
 ILLUSTRATIONSSKISS - SKALA 1:100 (A3) - 2023-09-11

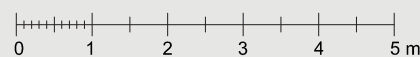

Arkitekt SAR / MSA  
 MAGNUS RYDSTERN  
 magnus@magnusrydstern.se  
 +46 733 306869