
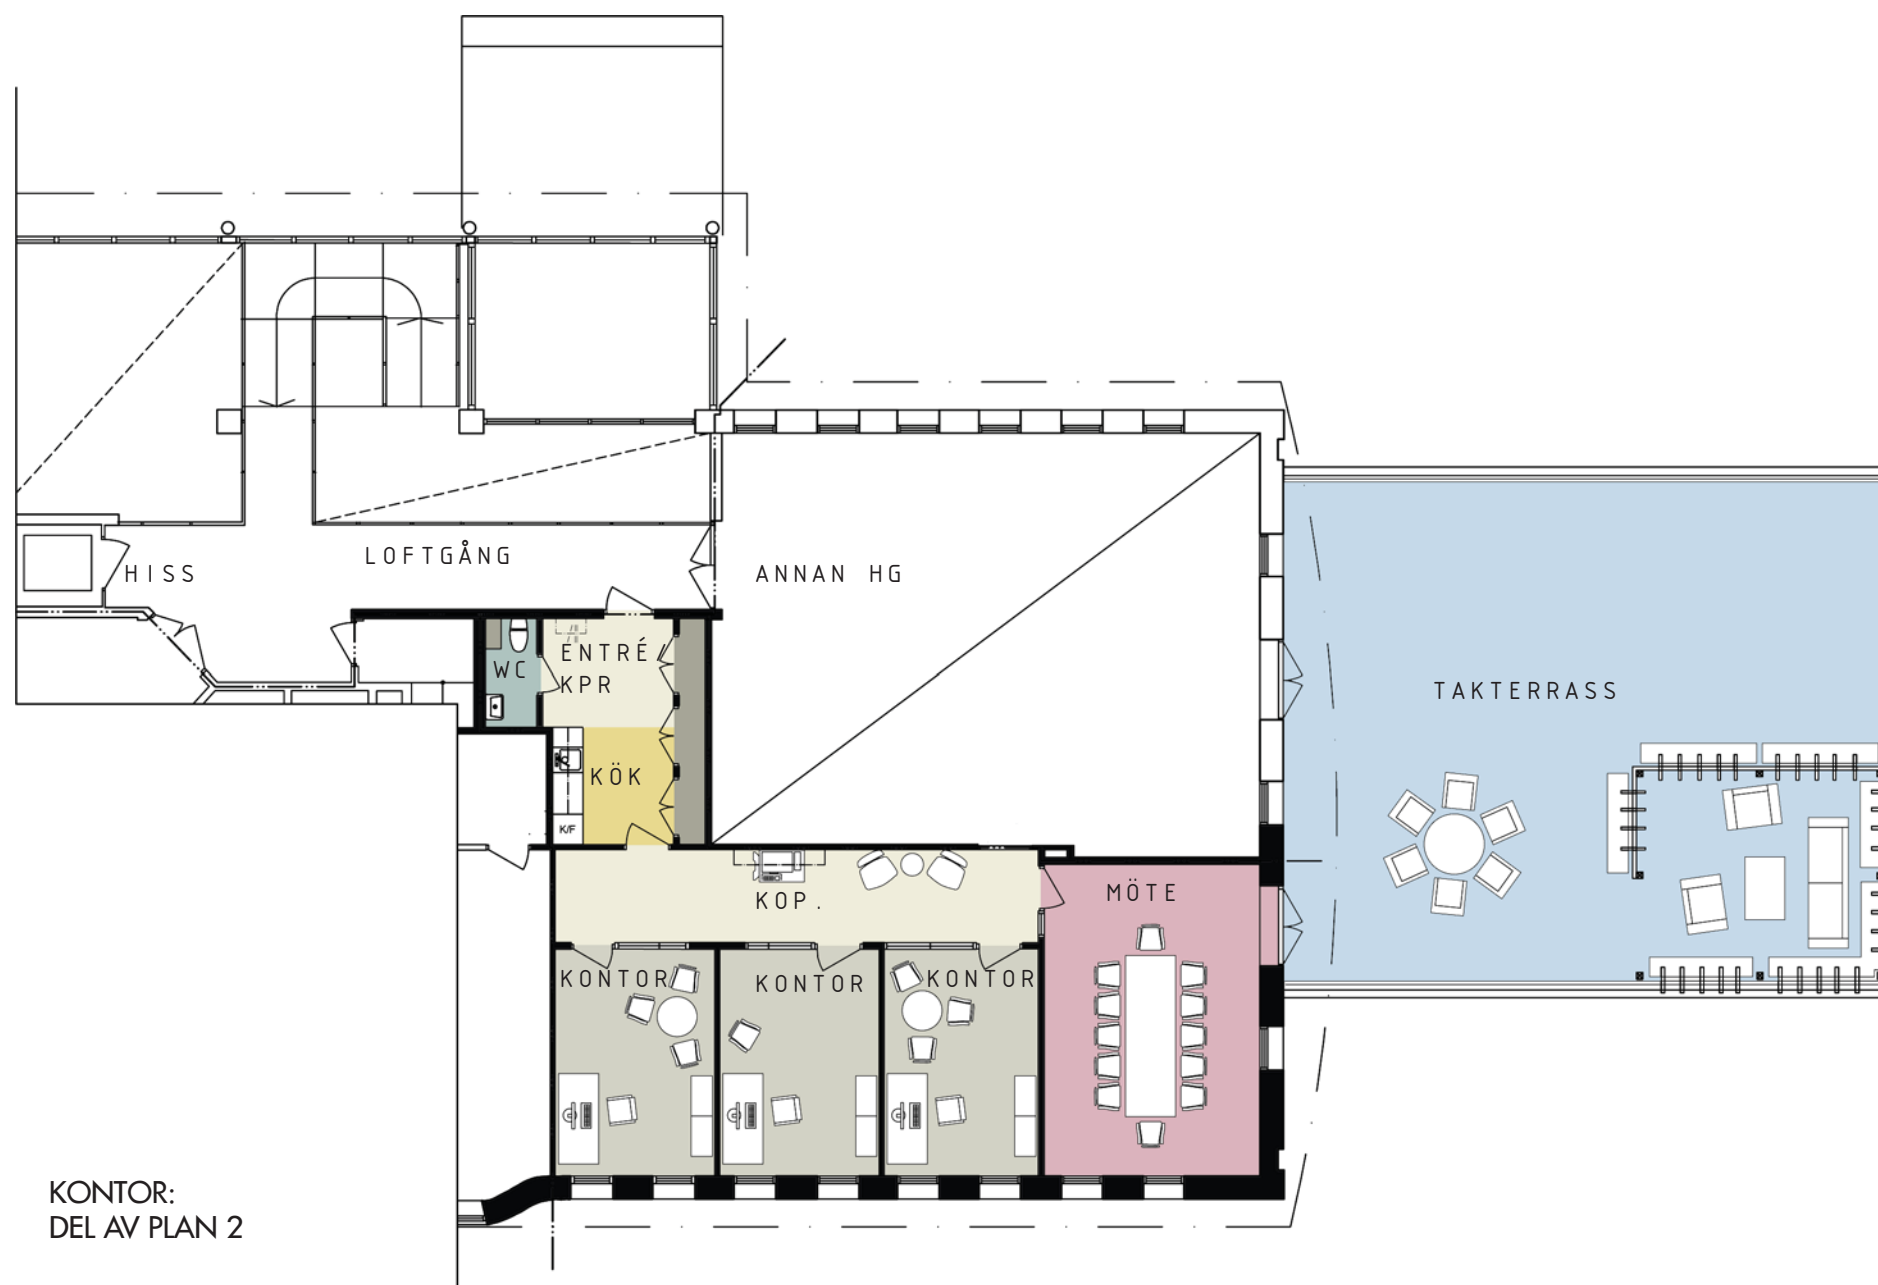


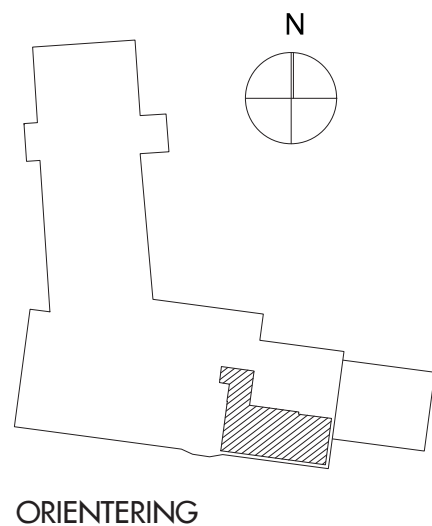

- ALLMÄNYTA
- KONTORSPLATSER
- PAUS / PENTRY
- MÖTE- / KONFERENSRUM
- WC
- FÖRRÅD
- UTEPLATS

corem

FÖRSLAG FÖR COREM
KV. SVEDJENÄVAN 3 - DEL AV PLAN 2 - 106 m²
STENBÄRSGATAN 4 - MALMÖ
ILLUSTRATIONSSKISS KONTOR - SKALA 1:150 (A3) - 2023-03-28

0 1 2 3 4 5 m

Arkitektkontoret
RYDSTERN & LILIEDAHL

Agnescatan 5, 211 33 Malmö
tel: 040-30 68 69, e-mail: info@r-l.se
www.r-l.se