


FÖRTYDLIGANDE

AVTALAVSER MARKERAD YTA

LOKALEN ÄR MÖBLERAD FÖR 18 PERSONER

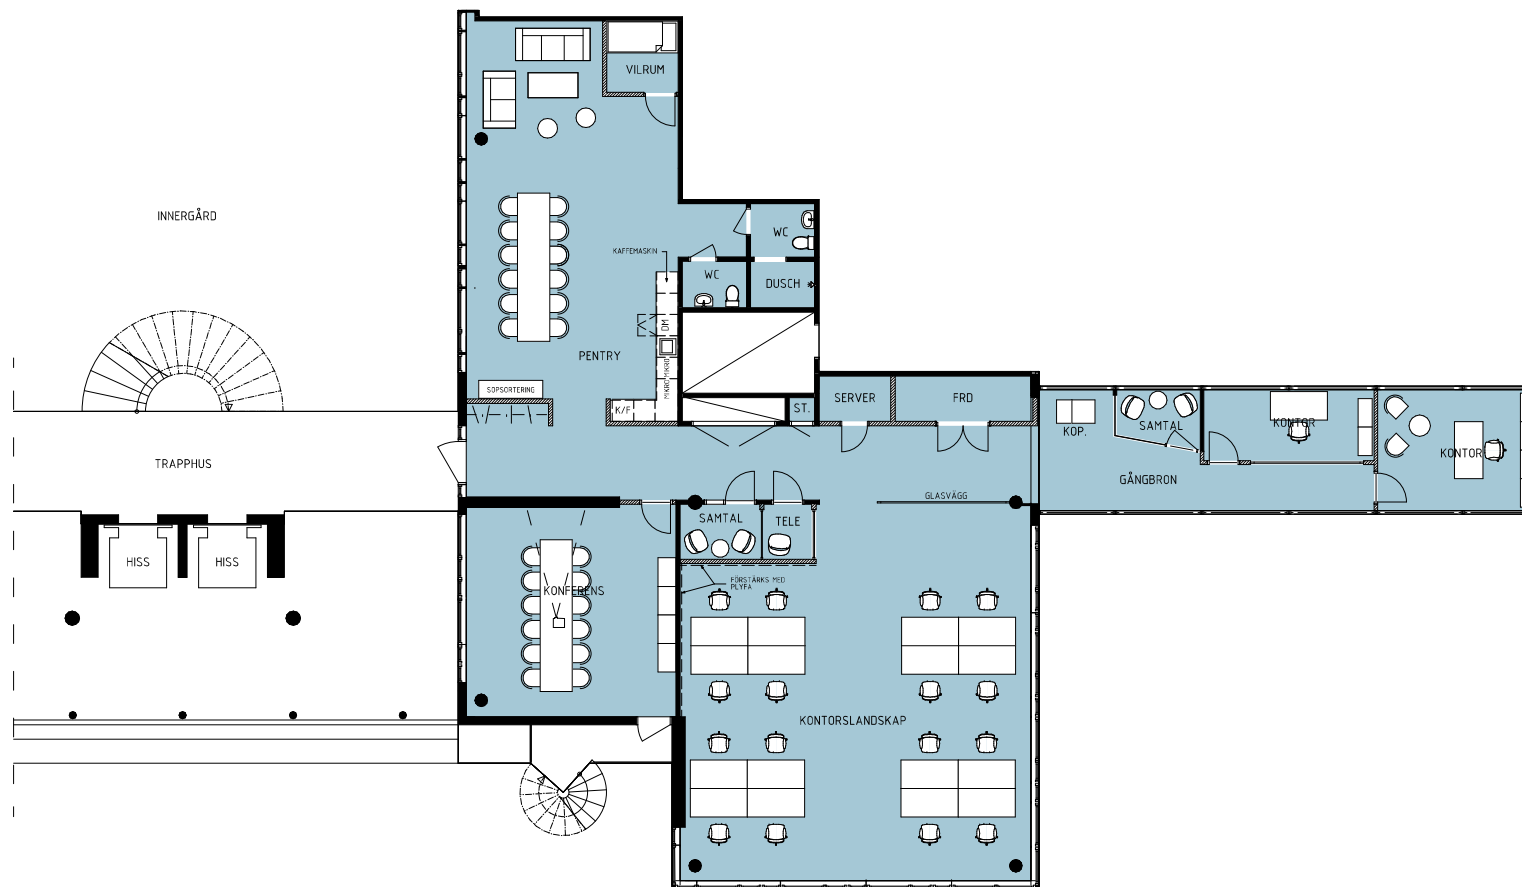

ARENAVÄGEN 61 - DEL AV PLAN 6 ~ 310 m²

AVTALS-RITNING: 7508-3508, SKALA 1:150 (A3) - 2022-09-14