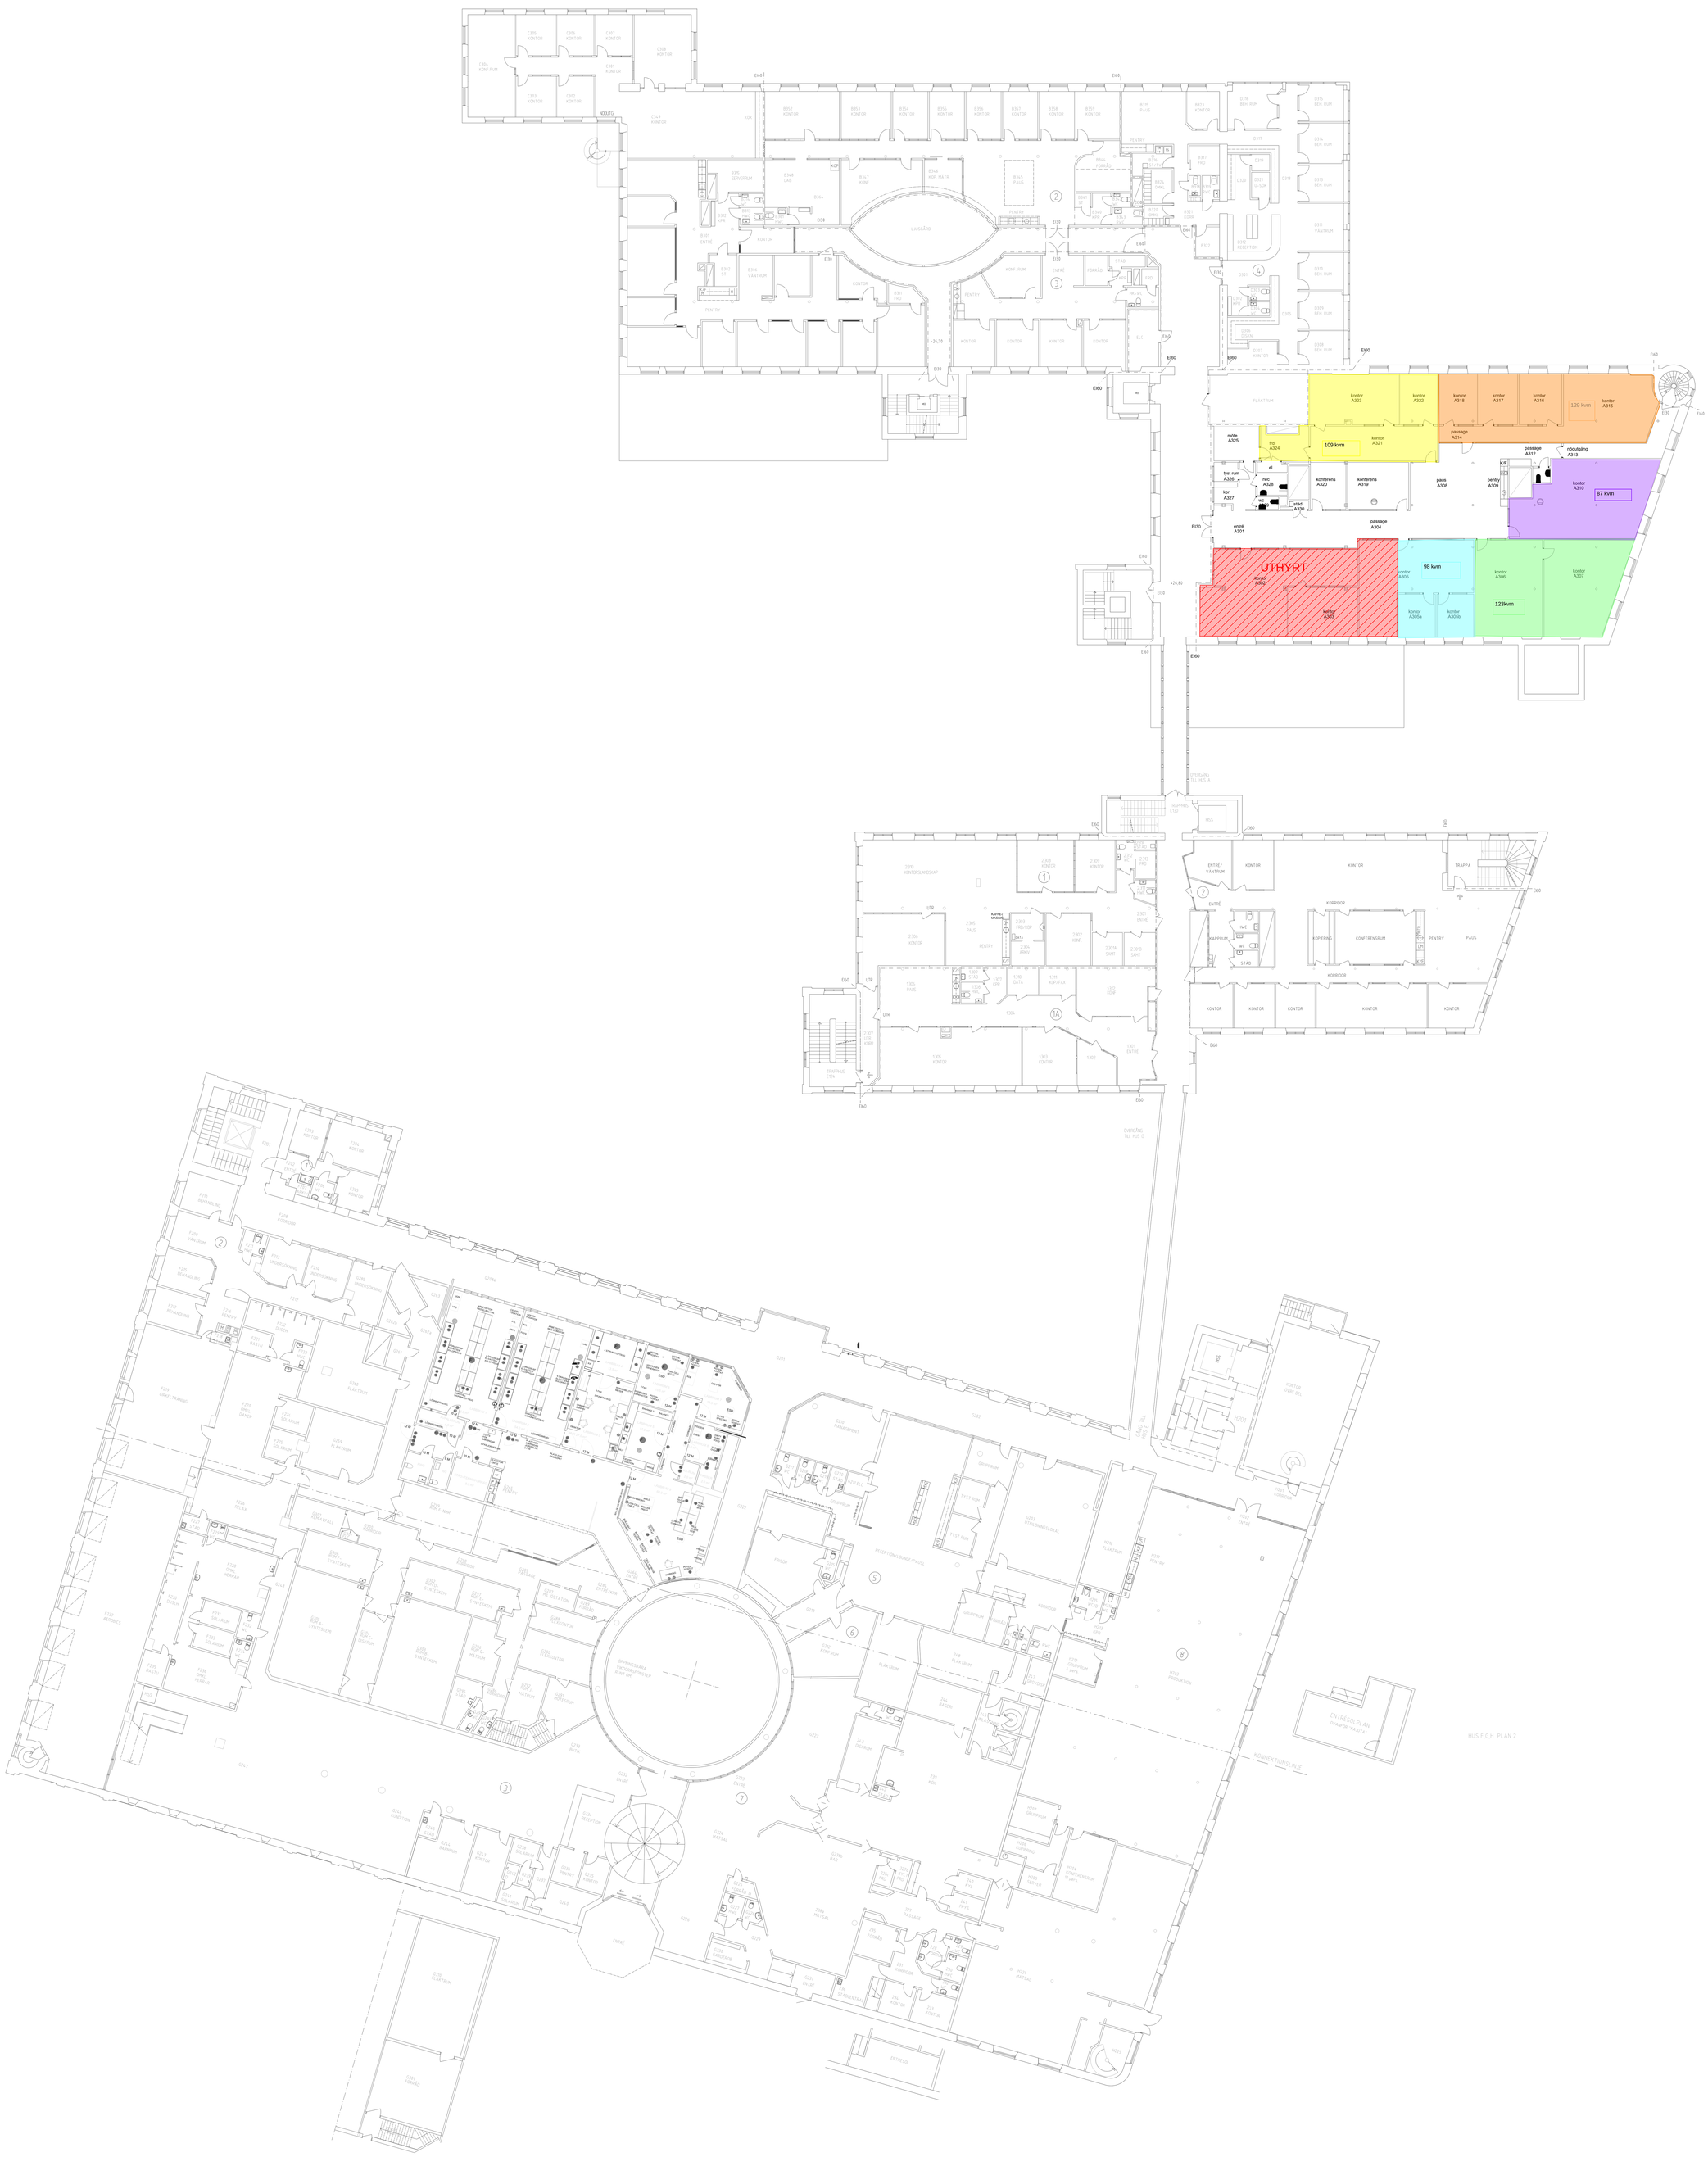

MODELLUPPDATERINGAR				
DATUM	FÖRETAG	TELEFON NR.	SIGN.	BESKRIVNING
2014-10-21	AG Arkitekter	----------	--	PLAN 3 ARKITEKT
2020-06-24	doING PROJEKTERING	----------	--	UPPDATERING TJUSET BEHANDLINGSHEM
2020-12-01	AMAX KONSULT AB	----------	--	UPPDATERING MED UNDERLAG FRÅN KLOVERN
2021-06-30	AMAX KONSULT AB	----------	--	UPPDATERING MED UNDERLAG FRÅN KLOVERN
2023-10-16	AMAX KONSULT AB	----------	--	UPPDATERING MED UNDERLAG FRÅN COREM
2025-02-05	AMAX KONSULT AB	----------	--	UPPDATERING MED UNDERLAG FRÅN COREM
2025-04-01	doING PROJEKTERING	----------	--	UPPDATERING SGL ROAD KONTORSYTA
---------	----------	----------	--	----------
---------	----------	----------	--	----------