
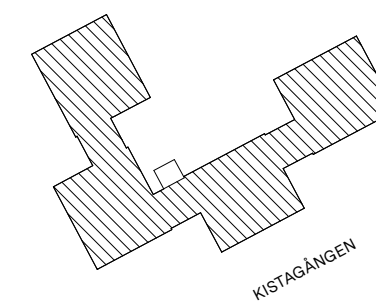


FÖRTYDLIGANDE

FÄRG	FUNKTION	ANTAL
■	KONTORSLANDSKAP	136 PL
■	KONTOR	12
■	MÖTESRUM	15
■	LOUNGE	8
■	SAMTALSRUM/TELEFONRUM	12
■	KOPIERINGSRUM	4
■	PENTRY/MATSAL	2/2
■	AKTIVITETSYTA/VILRUM	2/2
■	WC/HWC/STÄD	10/4/2
■	FÖRRÅD/TEKNIK	5/4

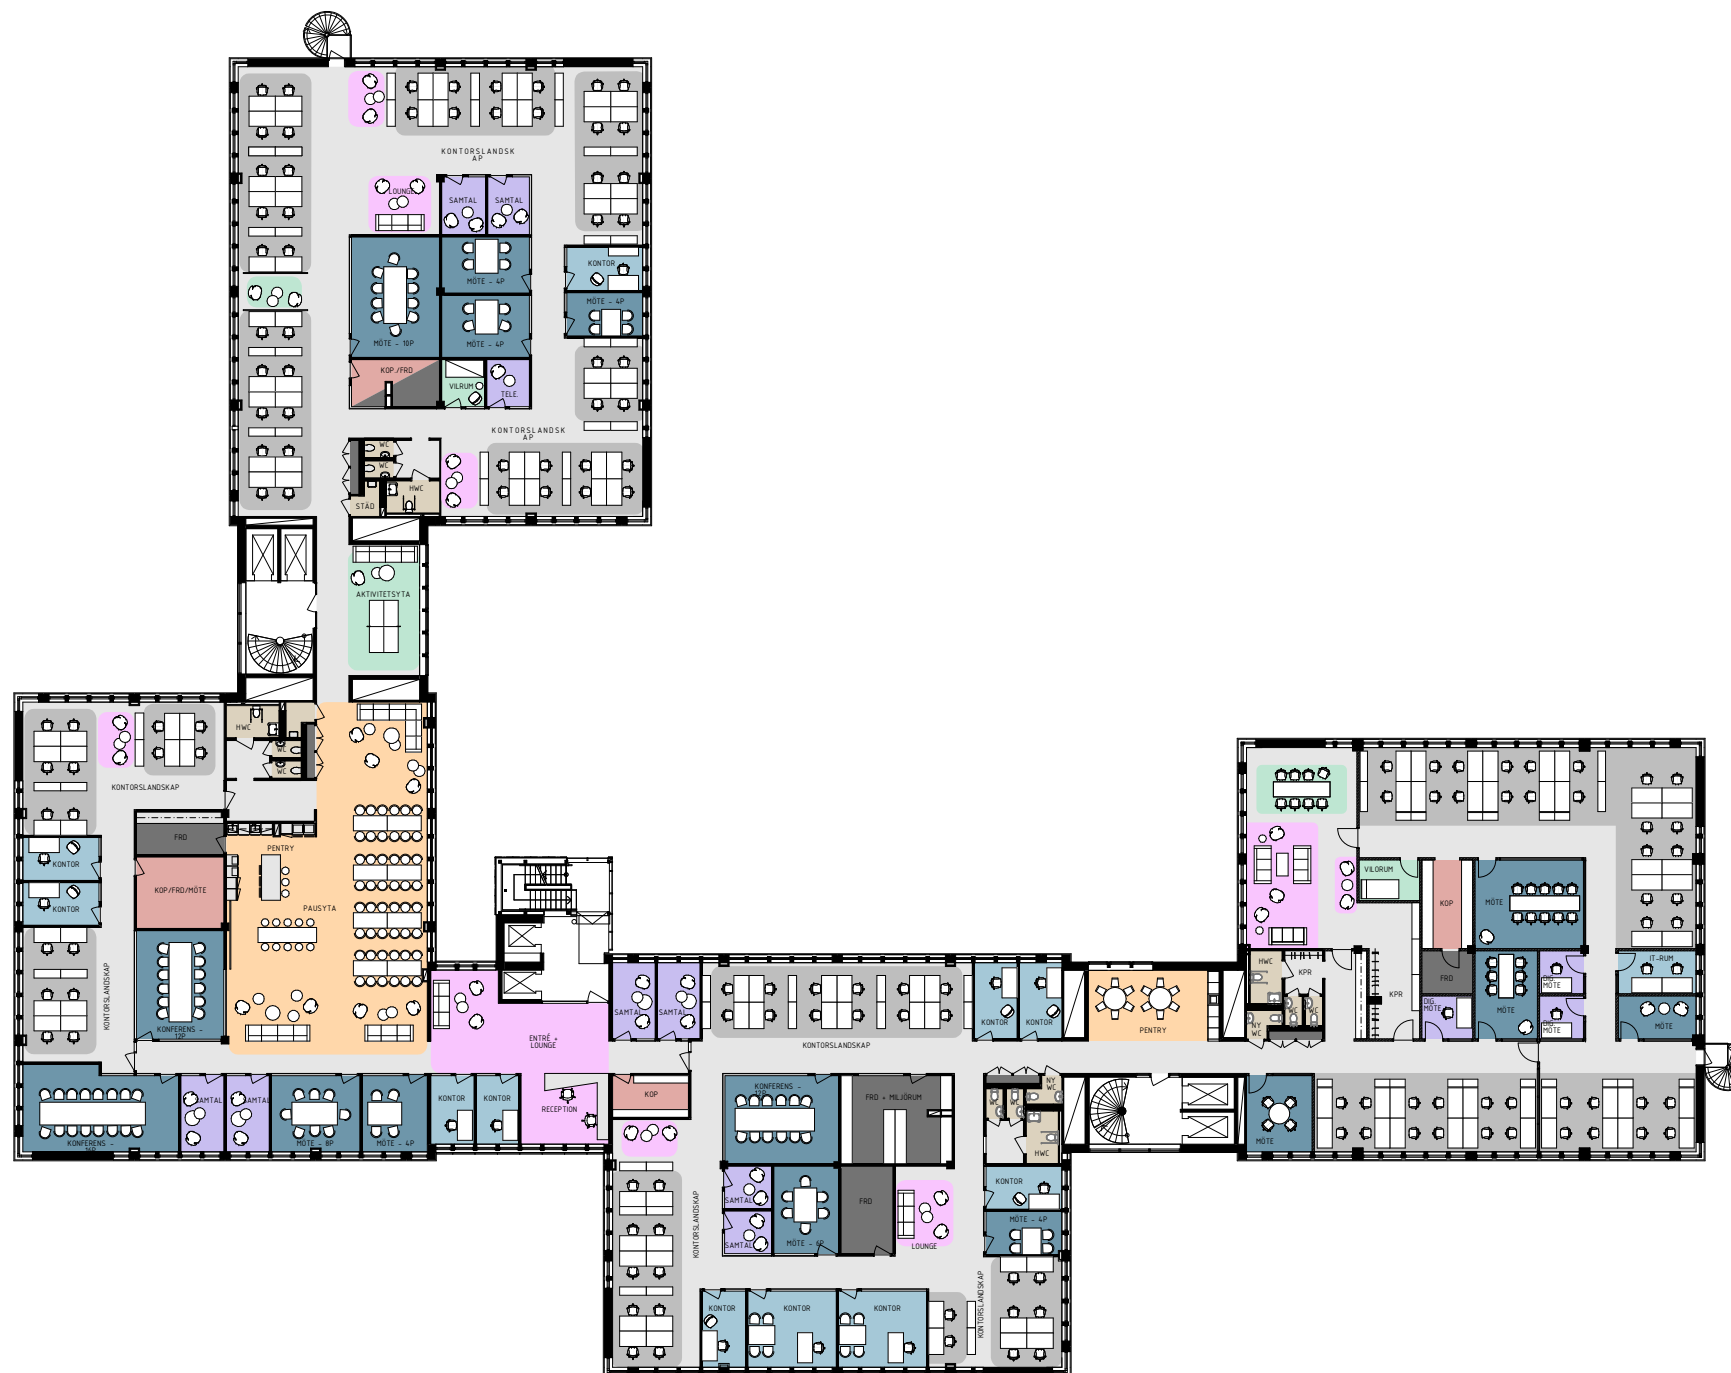

ORIENTERINGSFIGUR