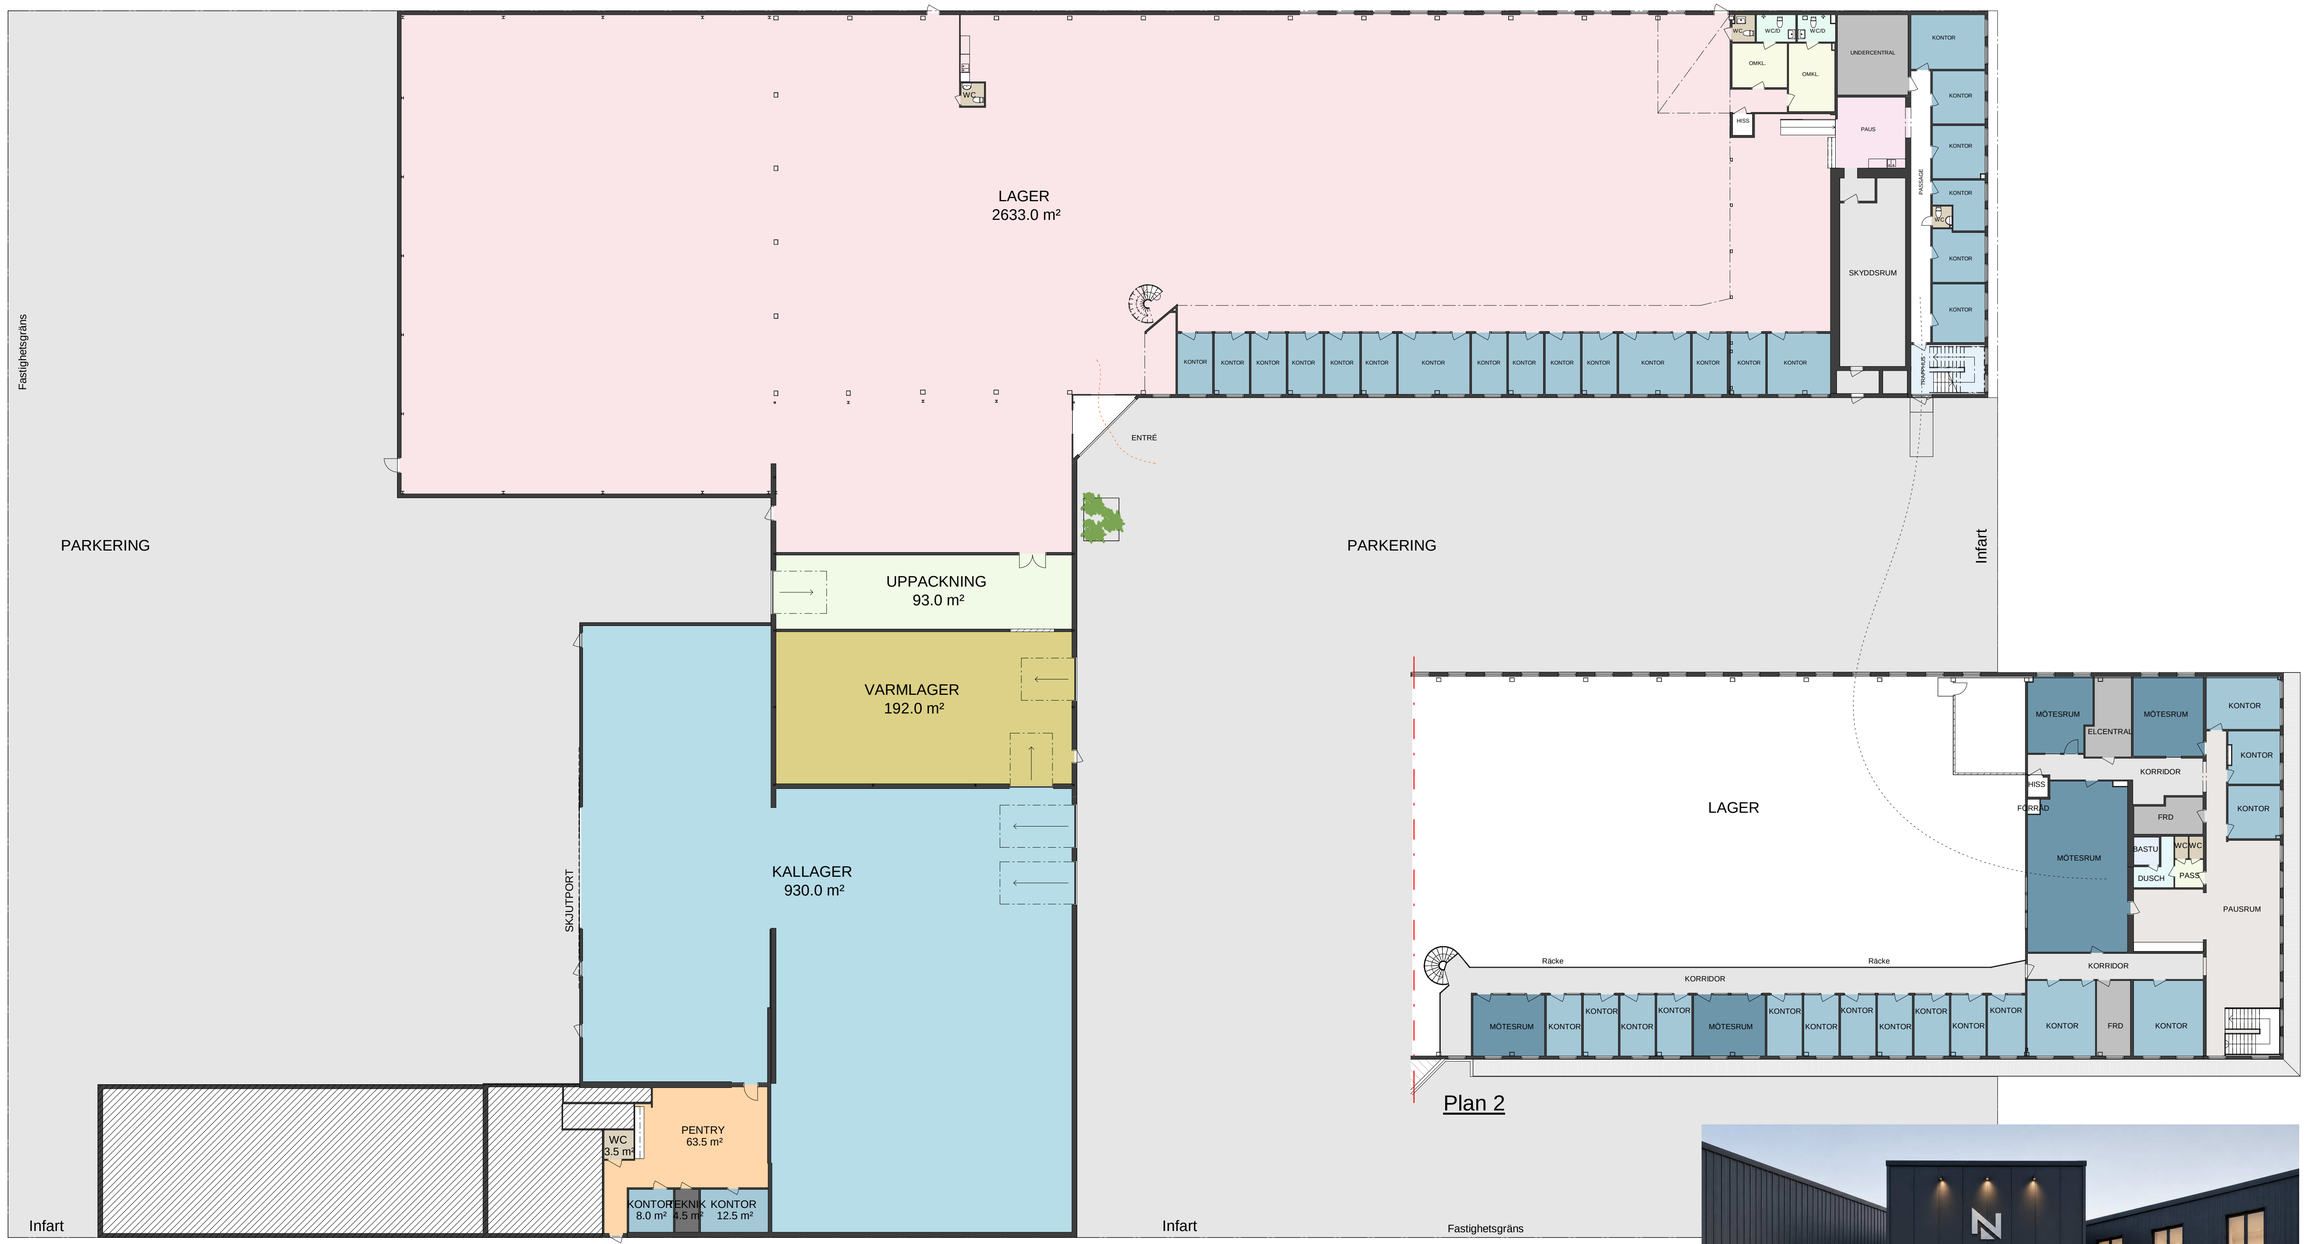

Plan 1

Plan 2

IDÉSKISS ENTRÉ

corem

KV RITSAREN - PLAN 1 OCH 2 - 4939 m²

INSTUDERINGSSKISS VAKANT LOKAL FÖR COREM, SKALA 1:200 (A1) - 2026-06-08

0 5 10 15 20m

doING PROJEKTERING