



FÖRTYDLIGANDE

FÄRG	FUNKTION	ANTAL
■	KONTORSLANDSKAP	8 PL
■	ENSKILT KONTOR	23
■	MÖTESRUM	4
■	ENTRÉ/LOUNGE	0/4
■	SAMTALSRUM/TELEFONRUM	0/1
■	KOPIERINGSRUM	1
■	PENTRY/MATSAL	2/2
■	TOUCHDOWN/AKTIVITETSYTA	2/0
■	WC/RWC/STÄD	6/2/4
■	FÖRRÅD/TEKNIK	18/6
ARBETSPLATSER		32
LAGER		ca 2260 kvm

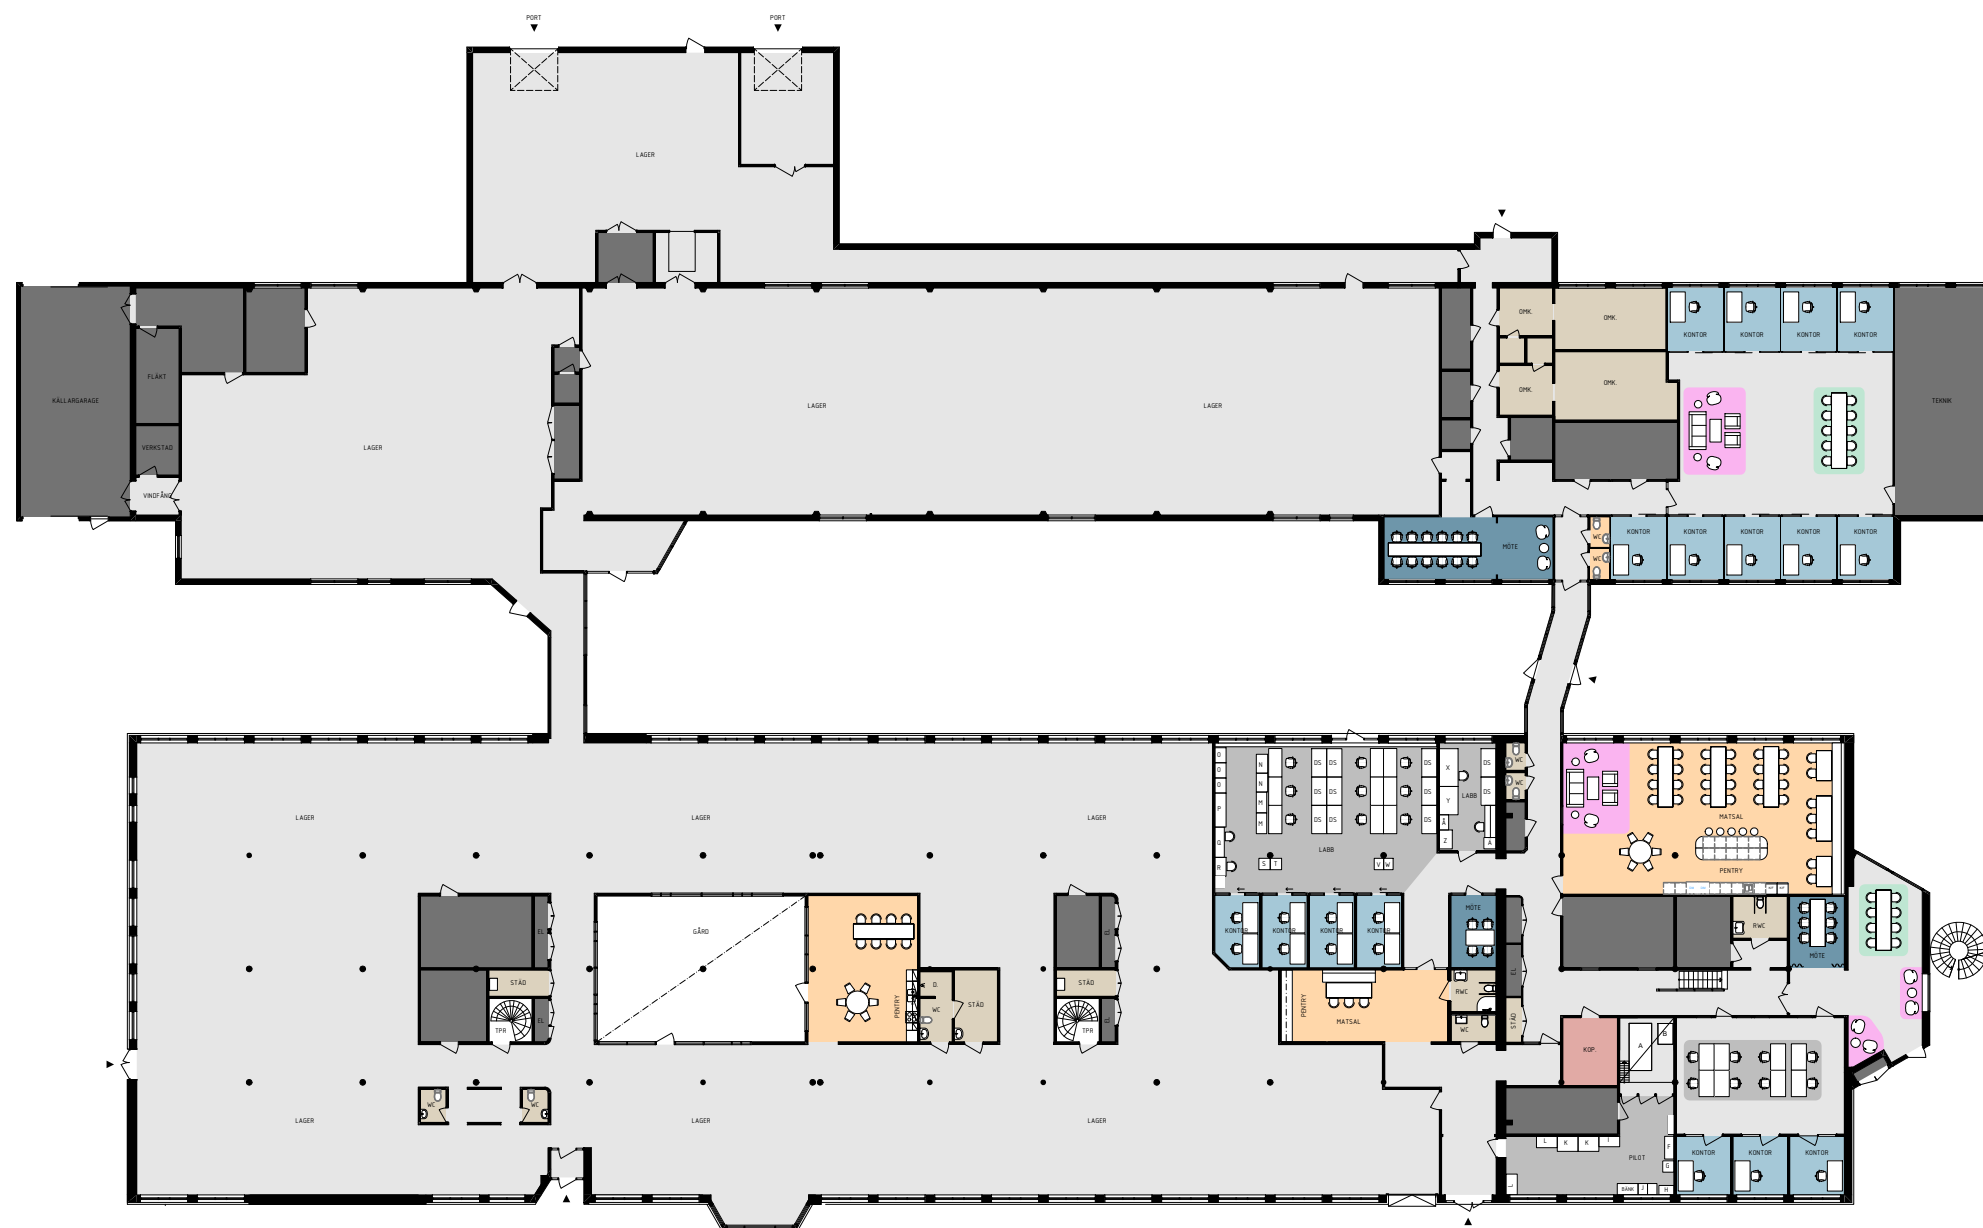

PLAN 0 (ENTRÉPLAN) ~ 3870 m²

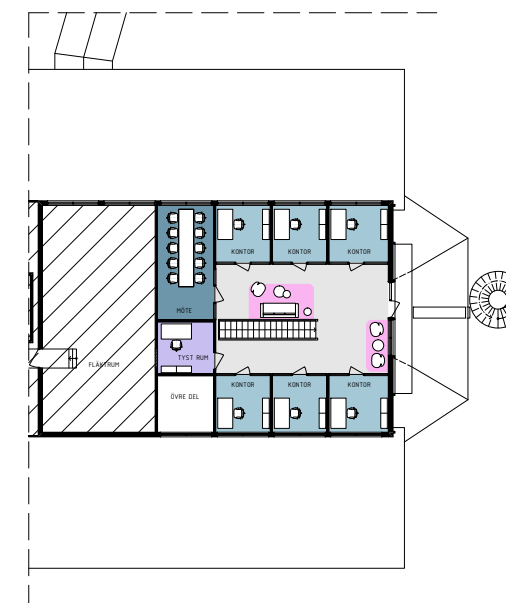

PLAN 1 ~ 137 m²