



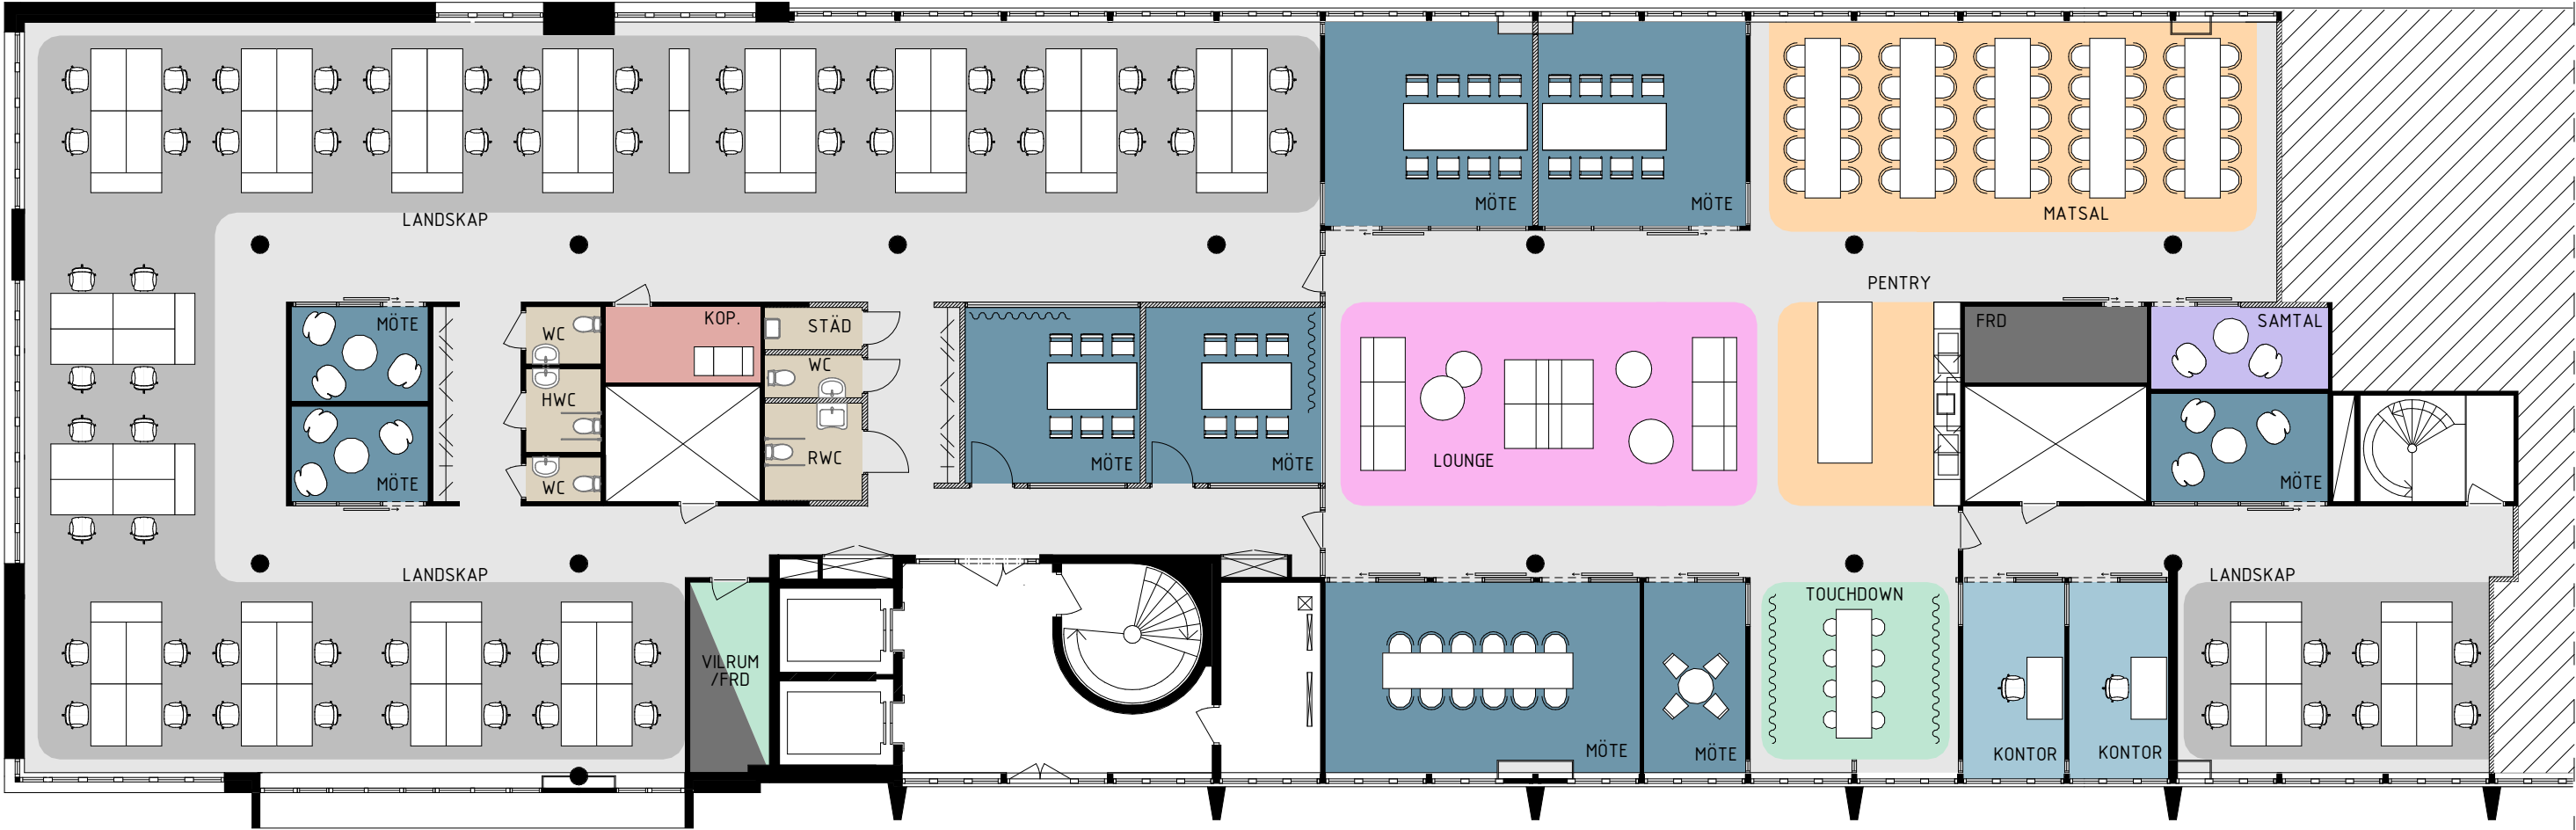

FÖRTYDLIGANDE

FÄRG	FUNKTION	ANTAL	FÄRG	FUNKTION	ANTAL
Grey	LANDSKAP	64	Orange	PENTRY	1
Blue	KONTOR	2	Brown	KOPIERINGSRUM	1
Dark Blue	MÖTESRUM	9	Tan	WC/RWC/STÄD	4/1/1
Pink	LOUNGE	1	Green	TOUCHDOWN/VILRUM	1/1
Purple	SAMTAL	1	Dark Grey	FÖRRÅD	2

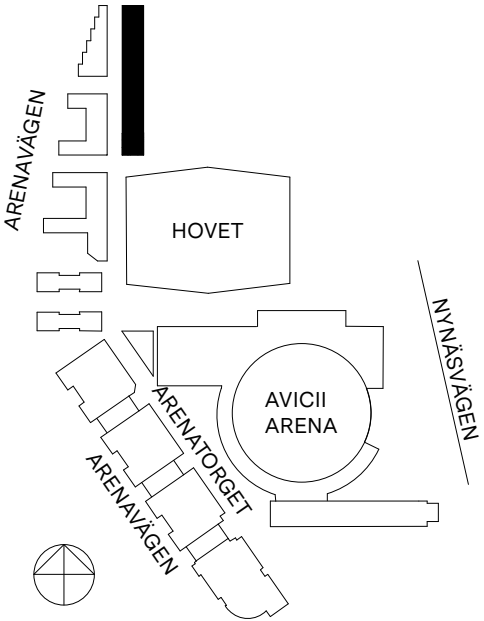

ORIENTERINGSGRÄN



ARENAVÄGEN 21 - PLAN 6 ~ 814 m²

INPLACERINGSSKISS, SKALA 1:150 (A3) - 2026-07-06

