


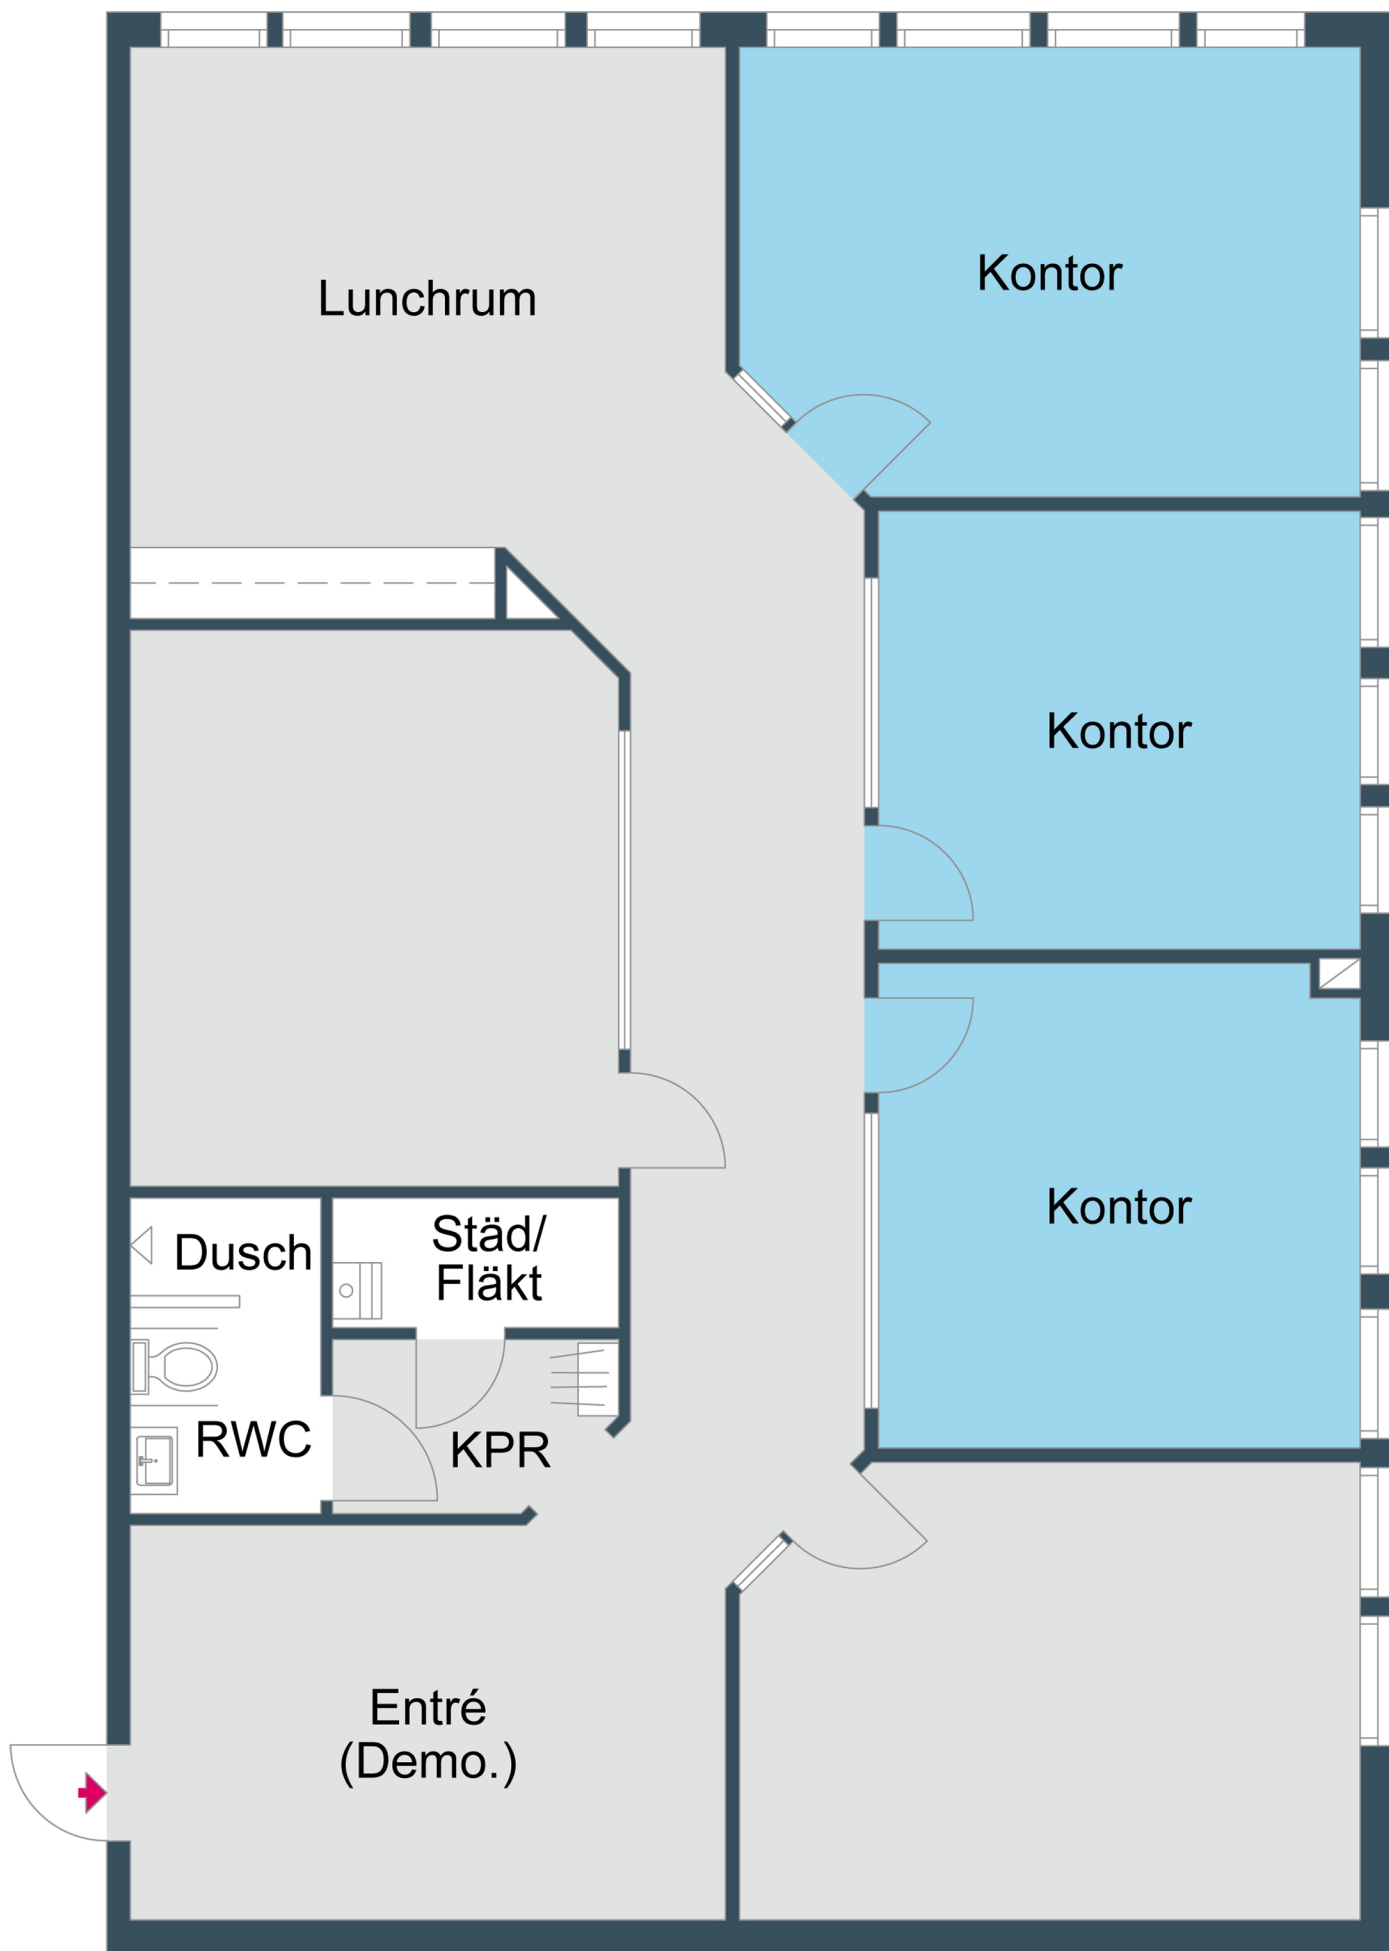

Von Utfallsgatan 16 A

Yta: 158 m²

Vissa avvikelser kan förekomma.