
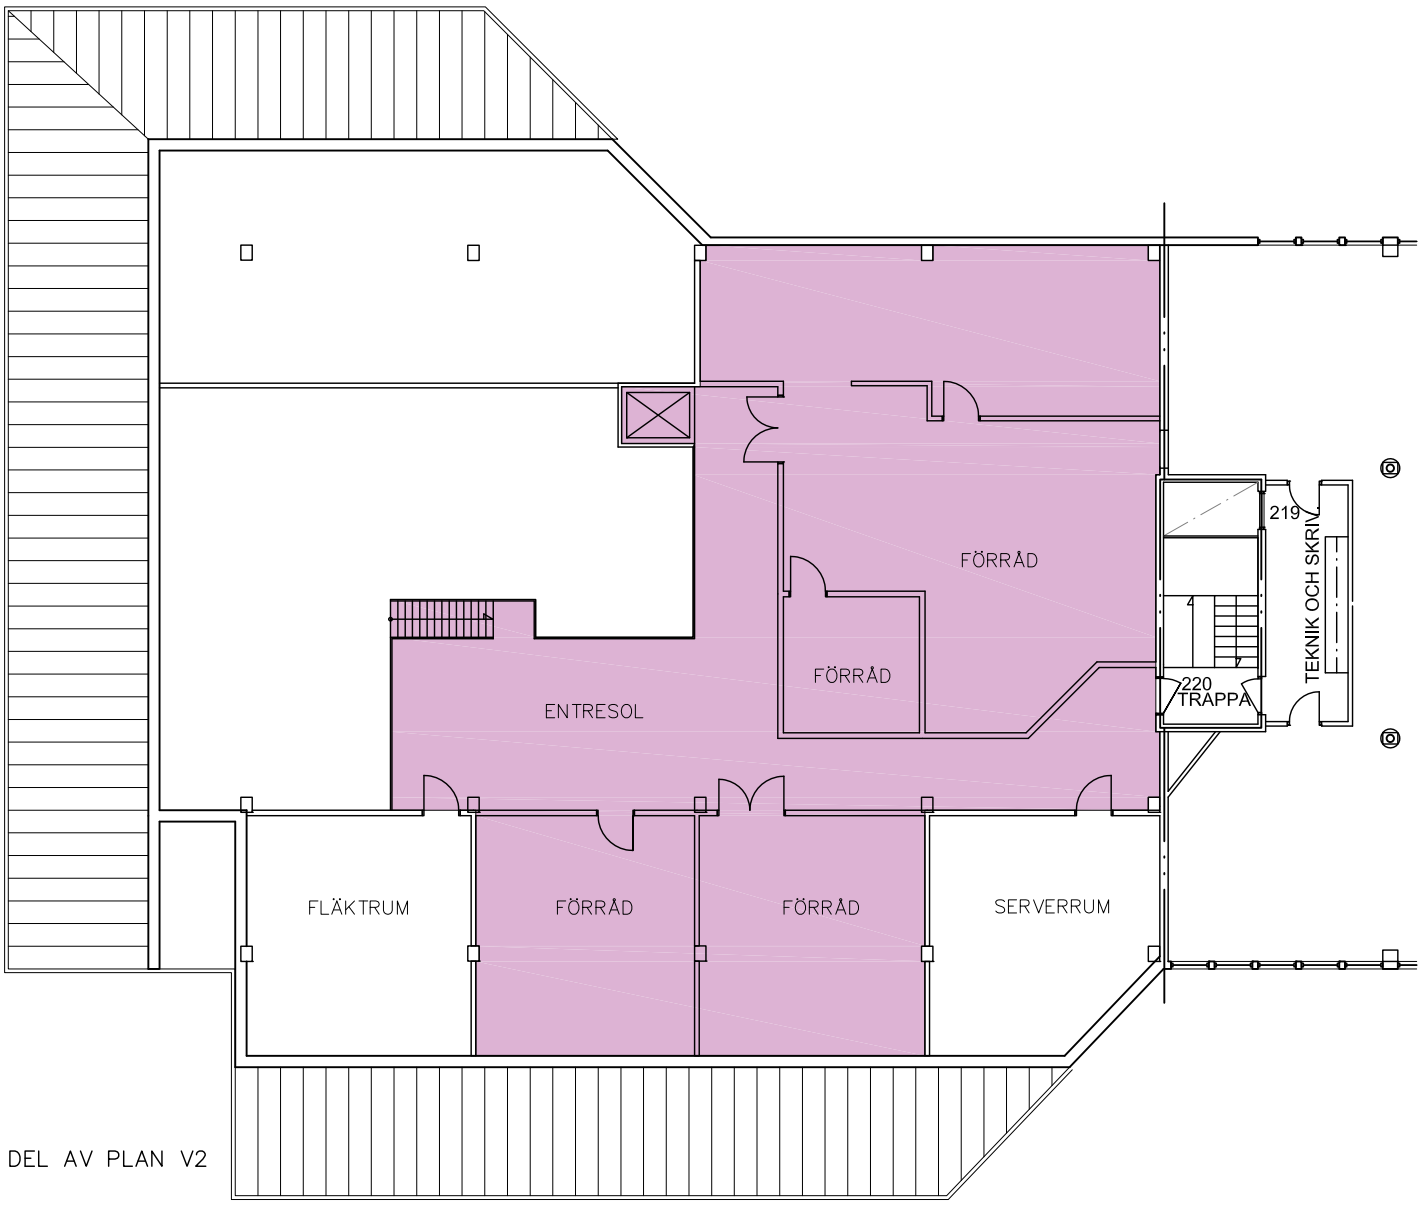


DEL AV PLAN V2

V2 : TOTALYTA = 303 M^2
VARAV :

LAGER = 303 M^2

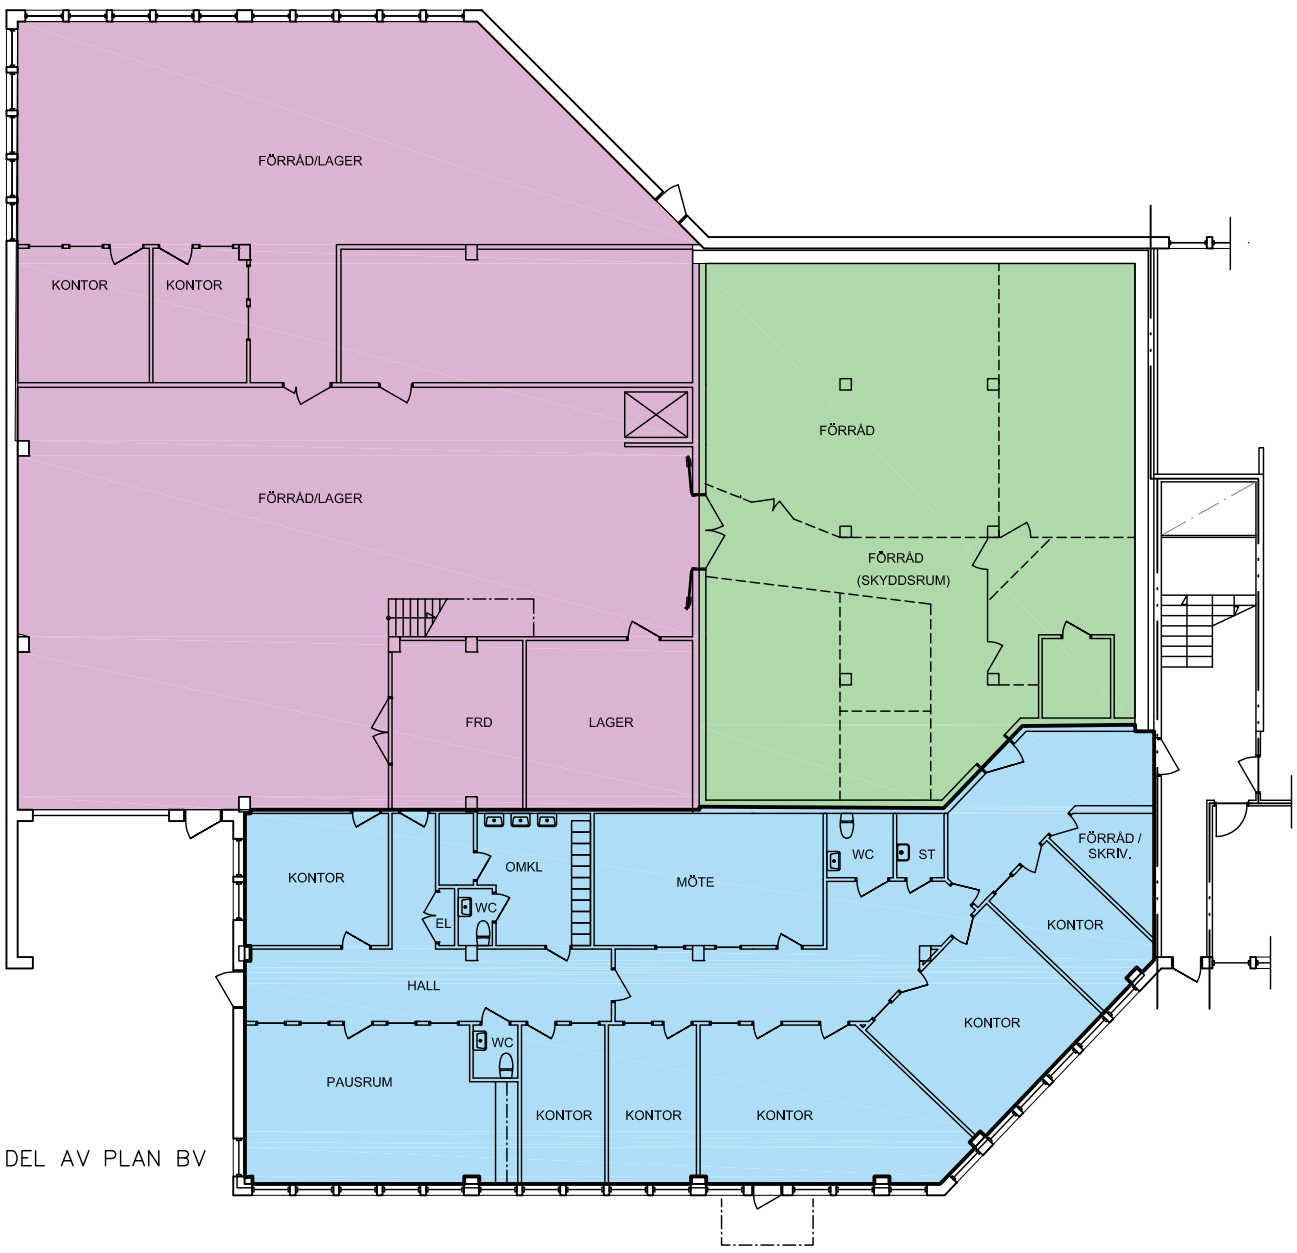

DEL AV PLAN BV

BV : TOTALYTA = 747 M^2
VARAV :

KONTOR = 231 M^2

LAGER = 359 M^2

SKYDDSRUM = 157 M^2

TOTALYTA = 1050 M^2
BV. OCH VÅN 2

corem

KV FLYGFYREN 3
HÖJDRODERGATAN 25
PLANER: DEL AV BV. OCH VÅN 2
SKALA 1:200 (A3)
PREL: 2022-02-24

Arkitektkontoret
RYDSTERN & LILIEDAHL AB

Agnesgatan 5 211 33 Malmö
Tel: 040-30 68 69 E-mail: info@r-l.se
www.r-l.se

0 1 2 3 4 5 6 7 8 9 10 m