


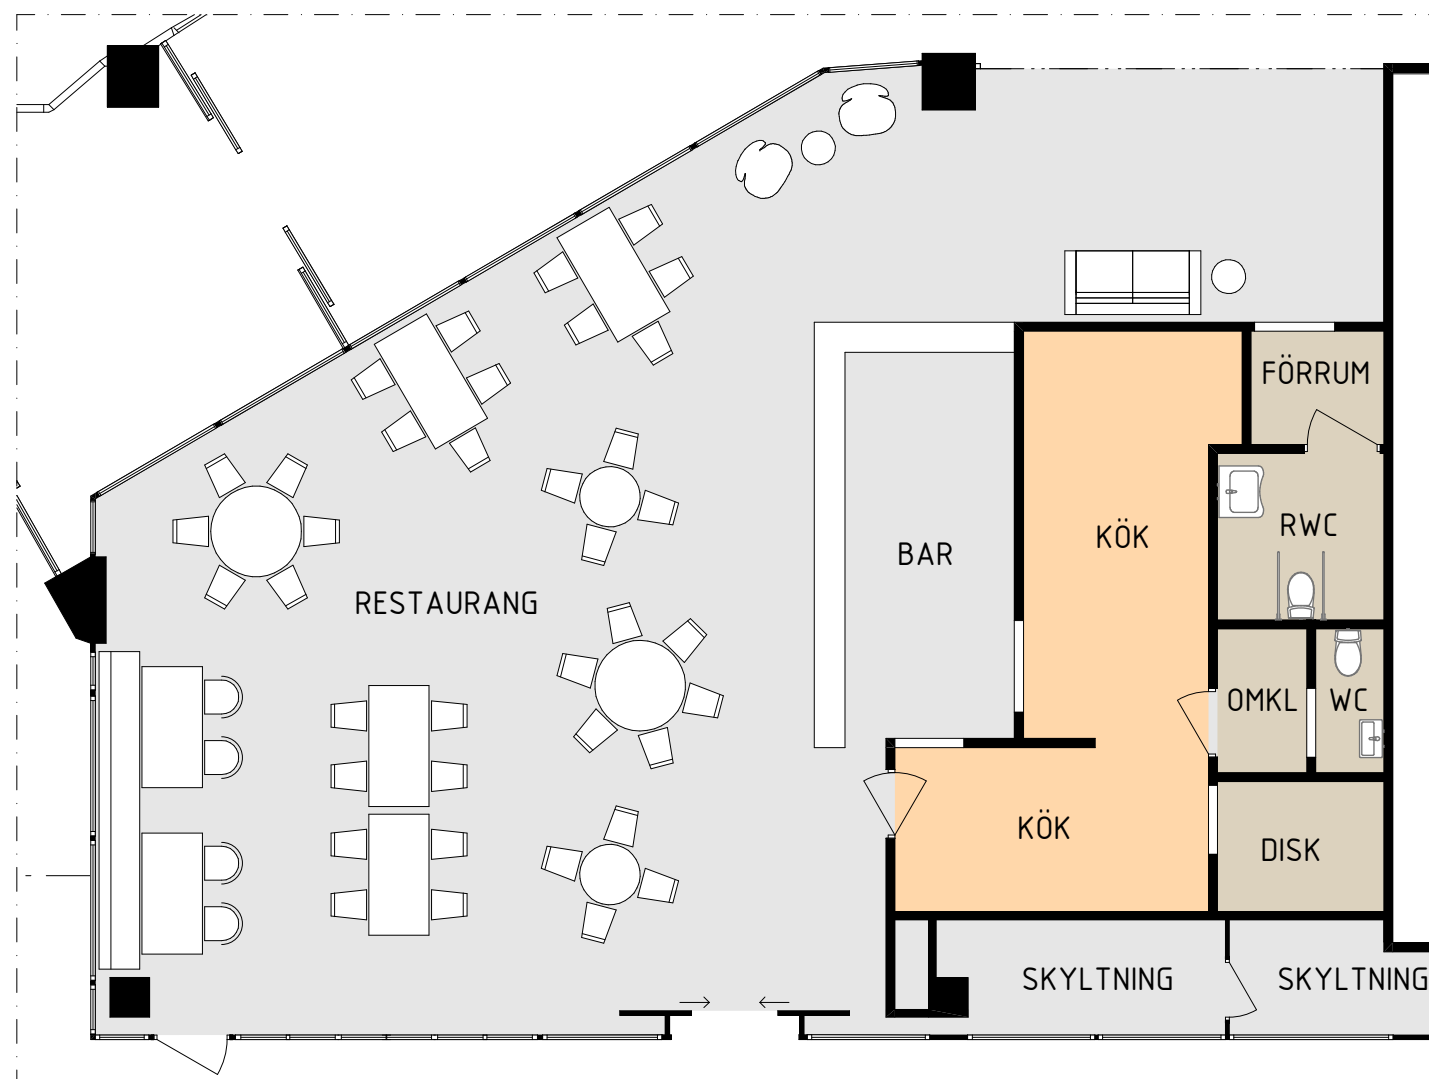

FÖRTYDLIGANDE

FÄRG	FUNKTION	ANTAL
■	RESTAURANG/BAR	ca 50 PL
■	KÖK	1
■	WC/RWC/DISK	1/1/1

DROTTNINGGATAN 5 - PLAN 1 ~ 183 m²

RUMSBESKRIVNINGSSKISS, SKALA 1:100 (A3) - 2026-06-09

