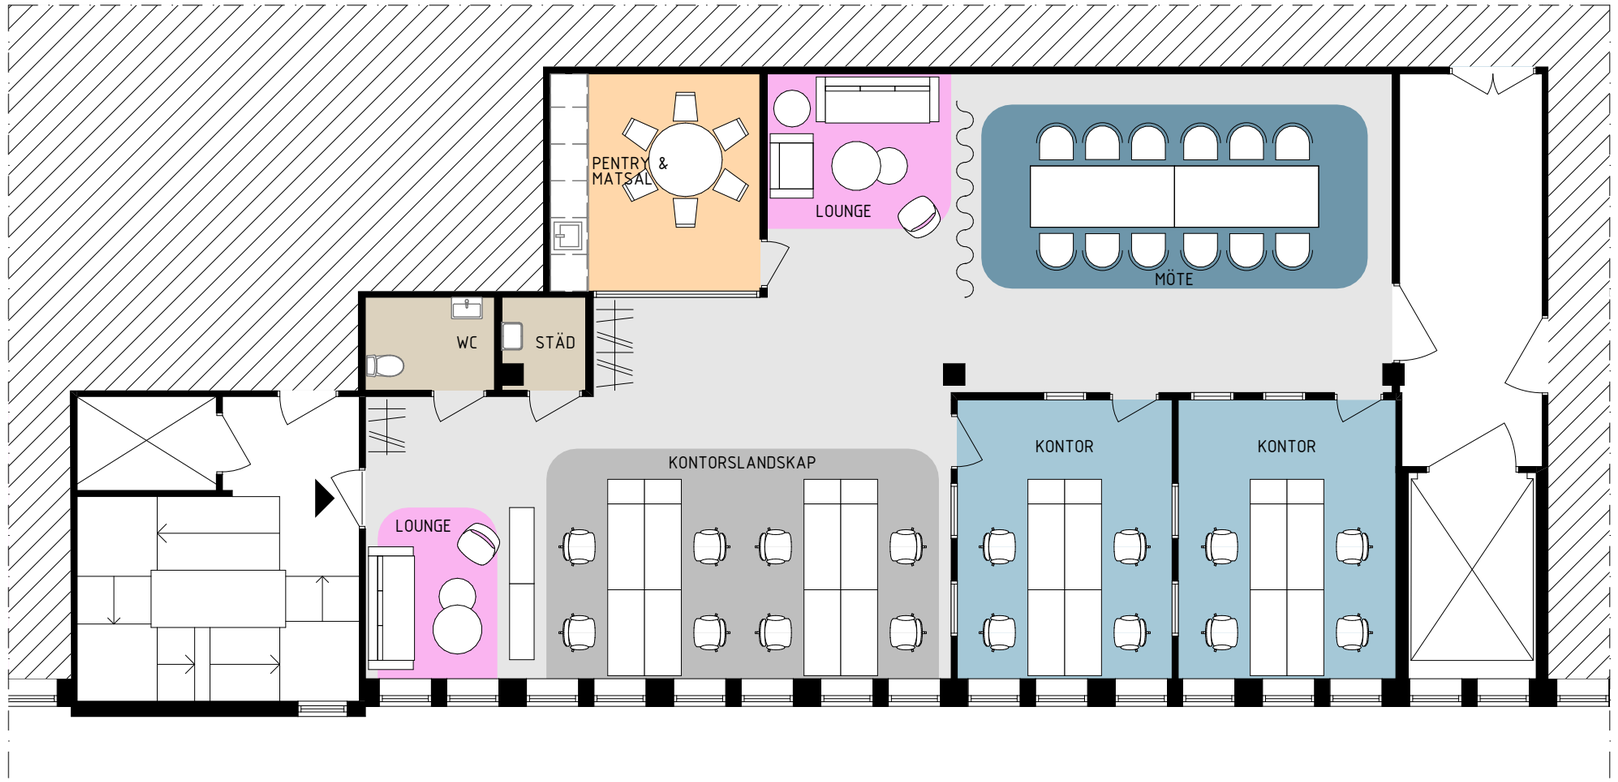


FÖRTYDLIGANDE

FÄRG	FUNKTION	ANTAL
	KONTORSLANDSKAP	8 P
	KONTOR	2
	MÖTESRUM	1
	ENTRÉ/LOUNGE	1/2
	PENTRY/MATSAL	1/1
	WC/STÄD	1/1

corem

STORSÄTRA 1 - OBJ 1524-011-2033 ~ 155 m²

INPLACERINGSSKISS - DEL AV PLAN 2, SKALA 1:50, 1:100 (A3)

0 1 2 5