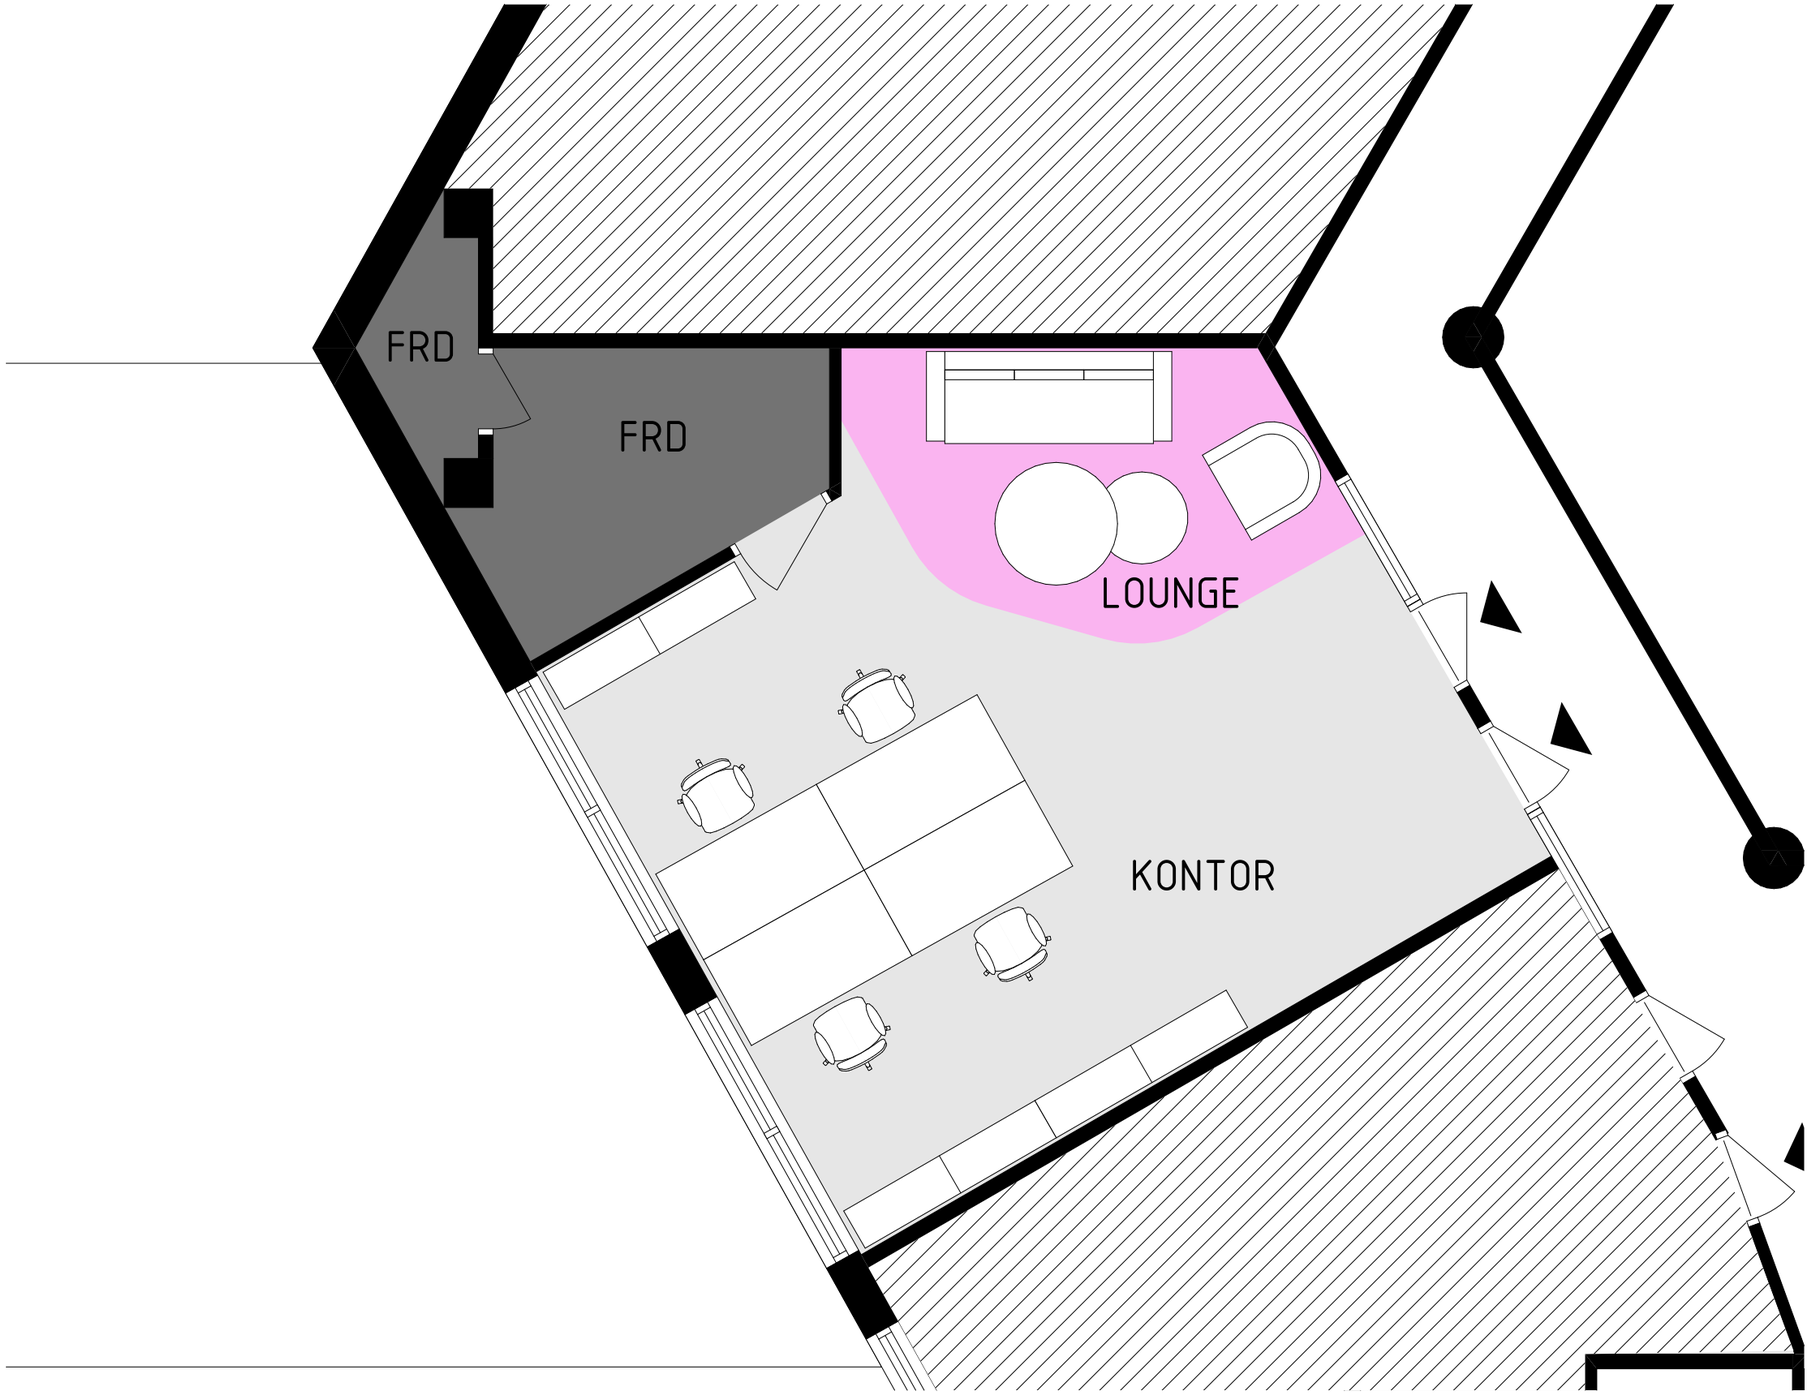


FÖRTYDLIGANDE

FÄRG	FUNKTION	ANTAL
	KONTOR	4 P
	LOUNGE	1
	FÖRRÅD	2

corem

SÖDERBYVÄGEN 3 - DEL AV PLAN 2 (OBJ 7150-011-1206) ~ 43 m²

INPLACERINGSSKISS, SKALA 1:50 (A3)

0 1 2