


FÖRTYDLIGANDE

FÄRG	FUNKTION	ANTAL
	BUTIKSYTA	
	PENTRY/PAUSRUM	1
	LOUNGE	1
	FÖRRÅD/TEKNIK	2/0
	WC/HWC/STÄD	1/0/0

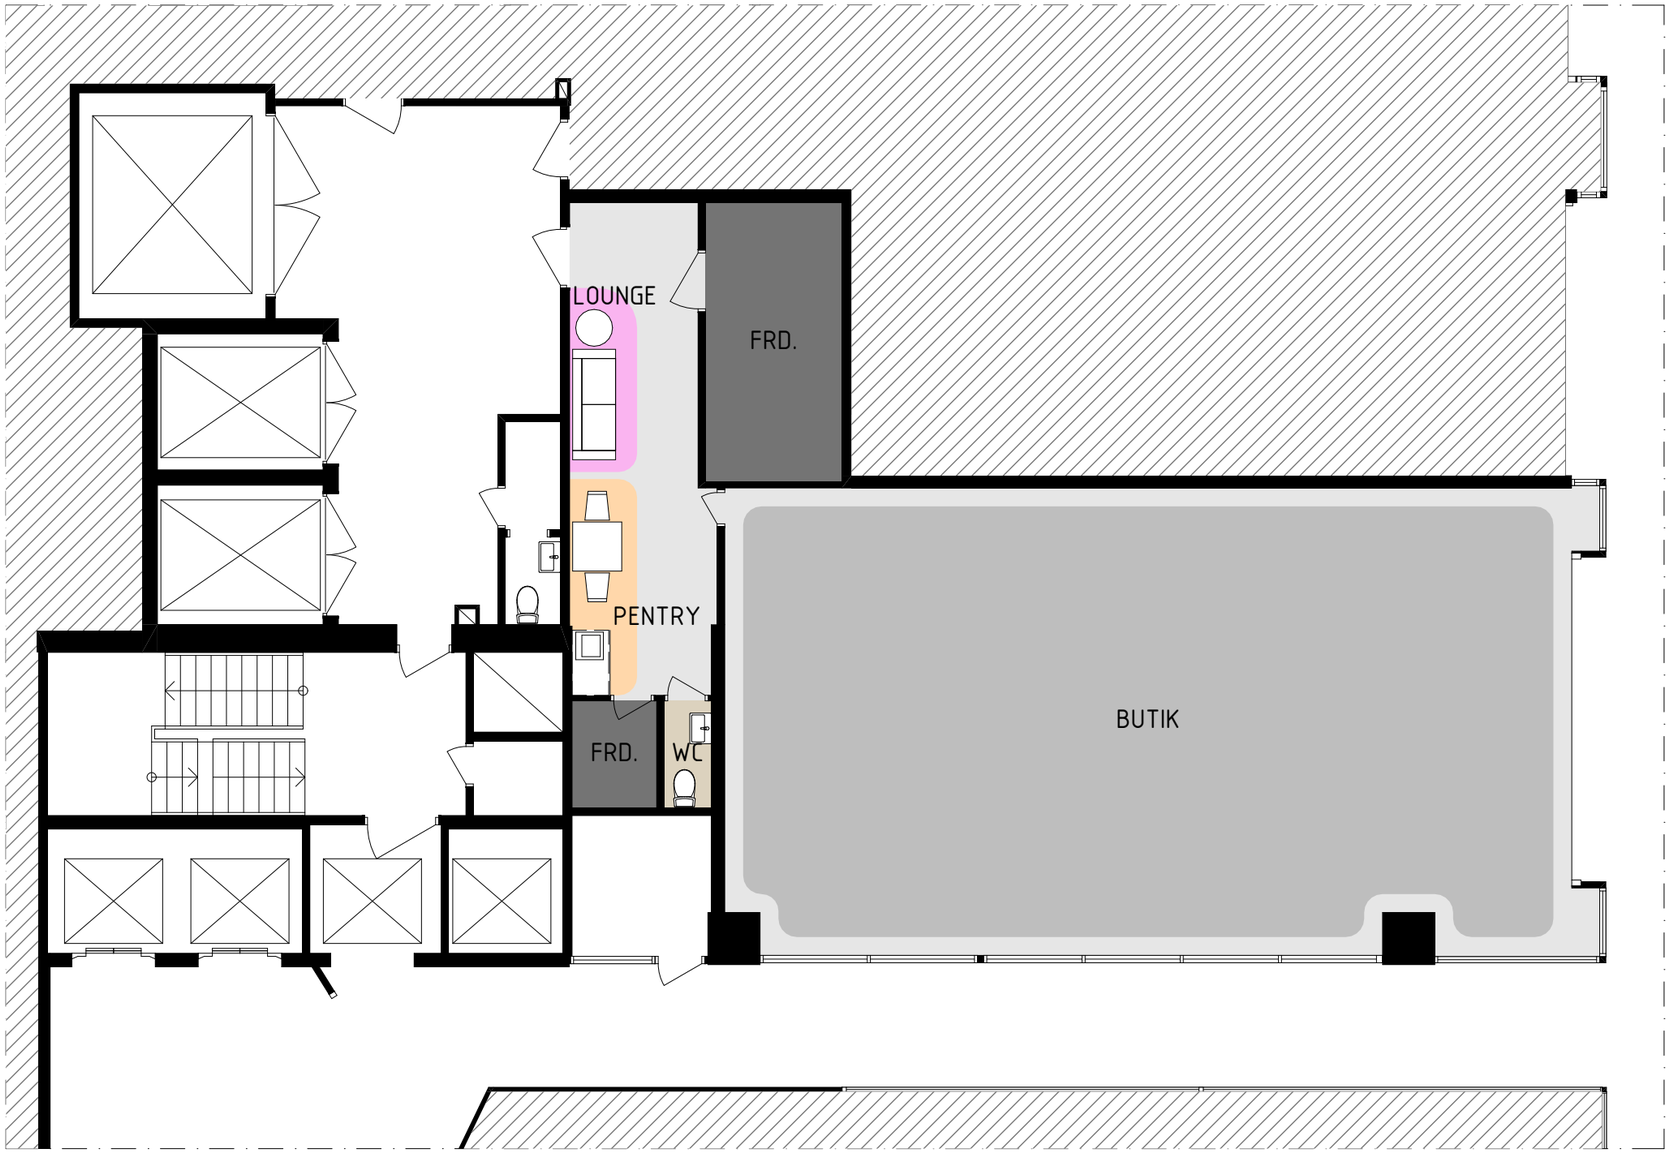

ORIENTERINGSFIGUR

corem

PUNKT GALLERIA - PLAN 03, ENTRÉPLAN ~ 140 m²

ILLUSTRATIONSSKISS - OBJ. 6610-1080, SKALA 1:100 (A3)

0 1 2 5