

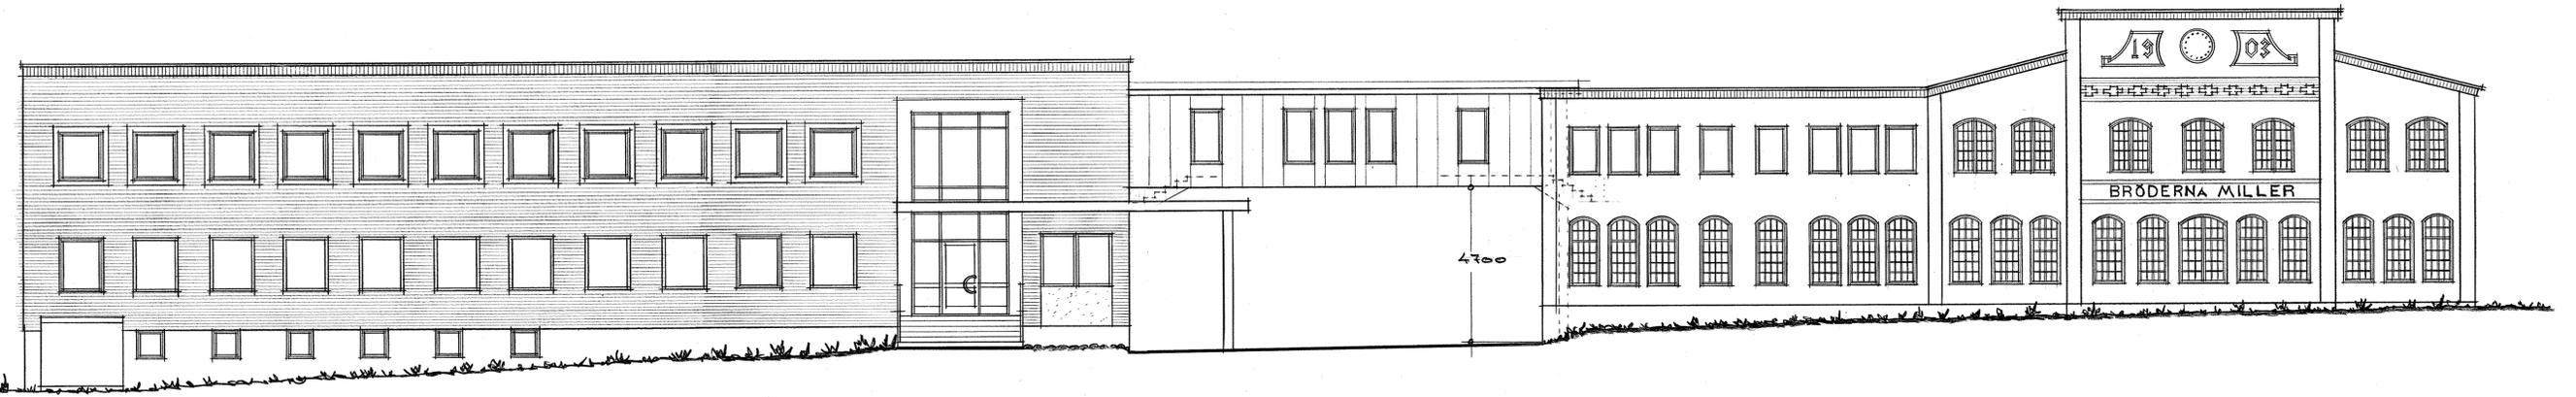


PLAN 2 (PLAN 1 TILLFÖR)

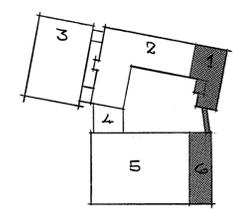

FRÖKS MOT SYDVÄST

- REF. VÄGGAR
- NYX —
- - - - VÄGGAR SOM LIVES
- · - · NY ÖPPNING I REF. VÄGG

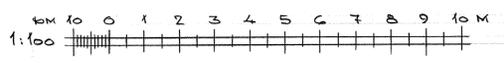

REV. AHT.	REV. AVSEK.	BYTTUM SIGN.
<b>NYARP 1:87</b> BANKERYD		87.21
ARKITEKTÖRETT	OM- OCH TILLBYGGNAD	SKALA 1:100
<b>VI RITAR</b>	XV KONTORS- OCH IN-	DATUM
	DUSTEBYGGNAD	RITN.NR.
	DELAR 1 OCH 6, PLAN 2	<b>A 36</b>
	(PLAN 1 TC.), FRÖKS	
TELEFON 036-372 332	SPJUTKASTARVÄGEN 22	<i>Per Johansson</i>
TELEFAX 036-371 430	564 00 BANKERYD	