




LÅNGFASAD

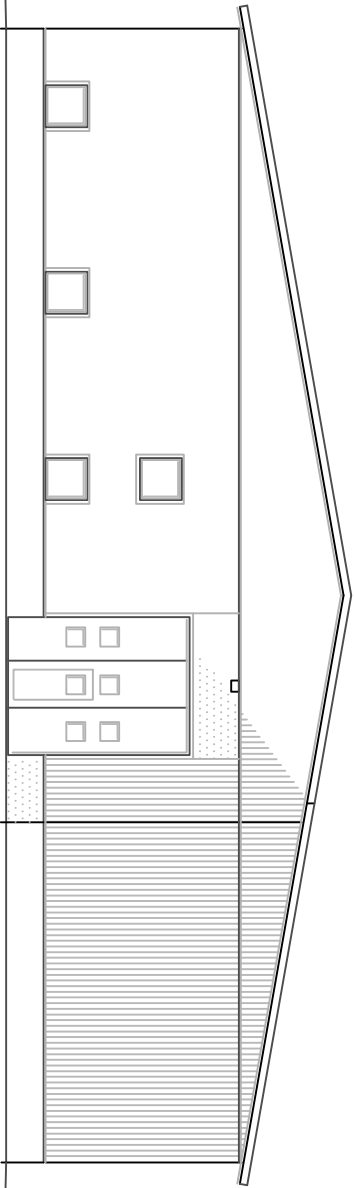

GAVELFASAD

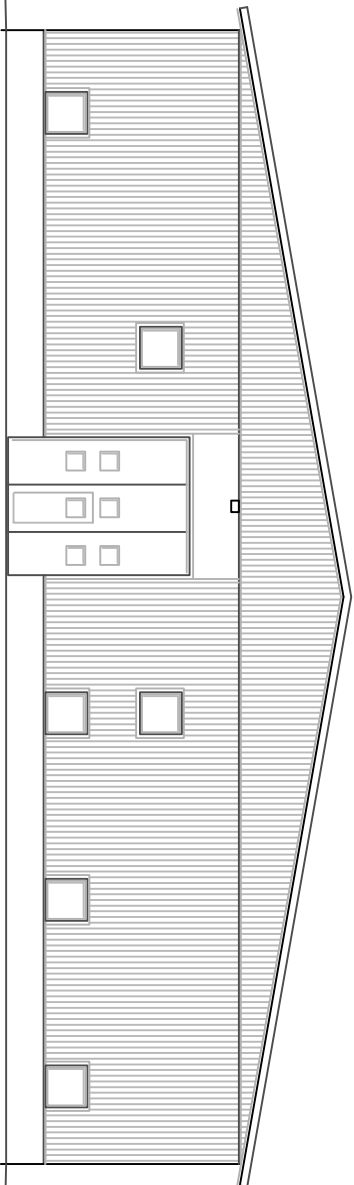

GAVELFASAD

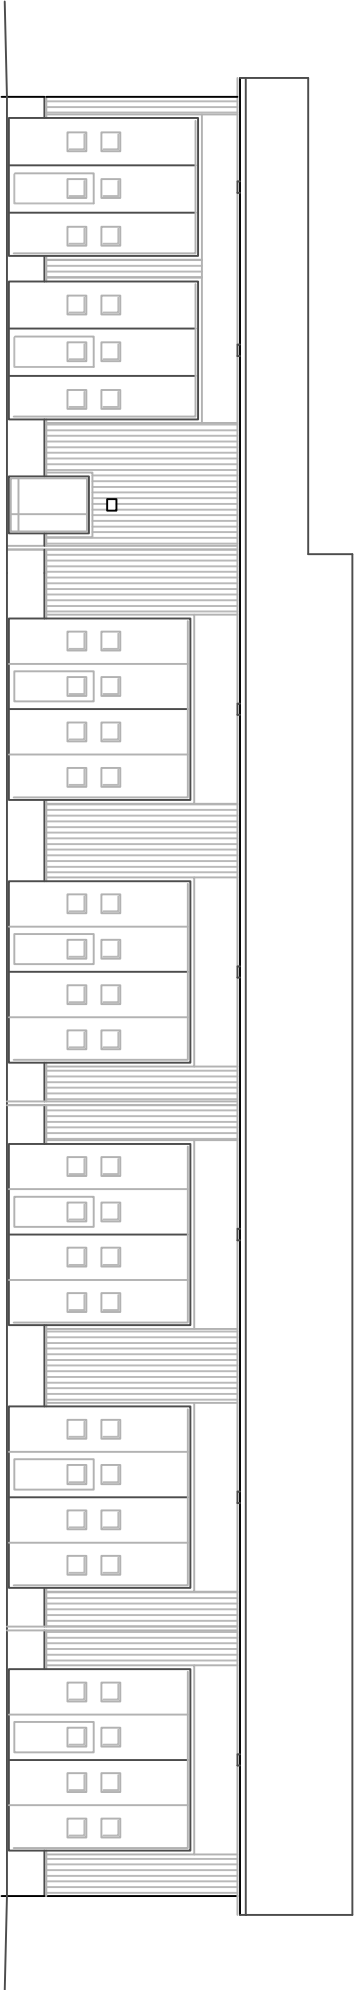

LÅNGFASAD

A	Justering Portar	TF	24.05.16
ART	JÄKKNING AVSEEN	SKID	DATUM
BYGGLOVSHANDL. 2024. 04. 15			
Tomas Viksten			
FASTIGHETER			
BYGGGARANTIN 941 93 PITEÅ TEL. 0811-150 40			
Arkitekt SAR/MSA			
Tore Fällgren			
Tore Fällgren: Tel. 070-550 03 08			
E-mail: tore.fallgren@franftekt.se			
UPPDRAG NR	BYGG AV	TF	SKIDLAGARE
DATUM	ANSÖKAN	ANSÖKAN	TV
2024. 04. 15	Tomas Viksten		
PITEÅ - ÖJEBYN 33:319 - GRIPVÅGEN			
HALL - GARAGE			
FASADER			
NY BYGGNAD 2023			
SKALA	1:100	NUMMER	A2
			A