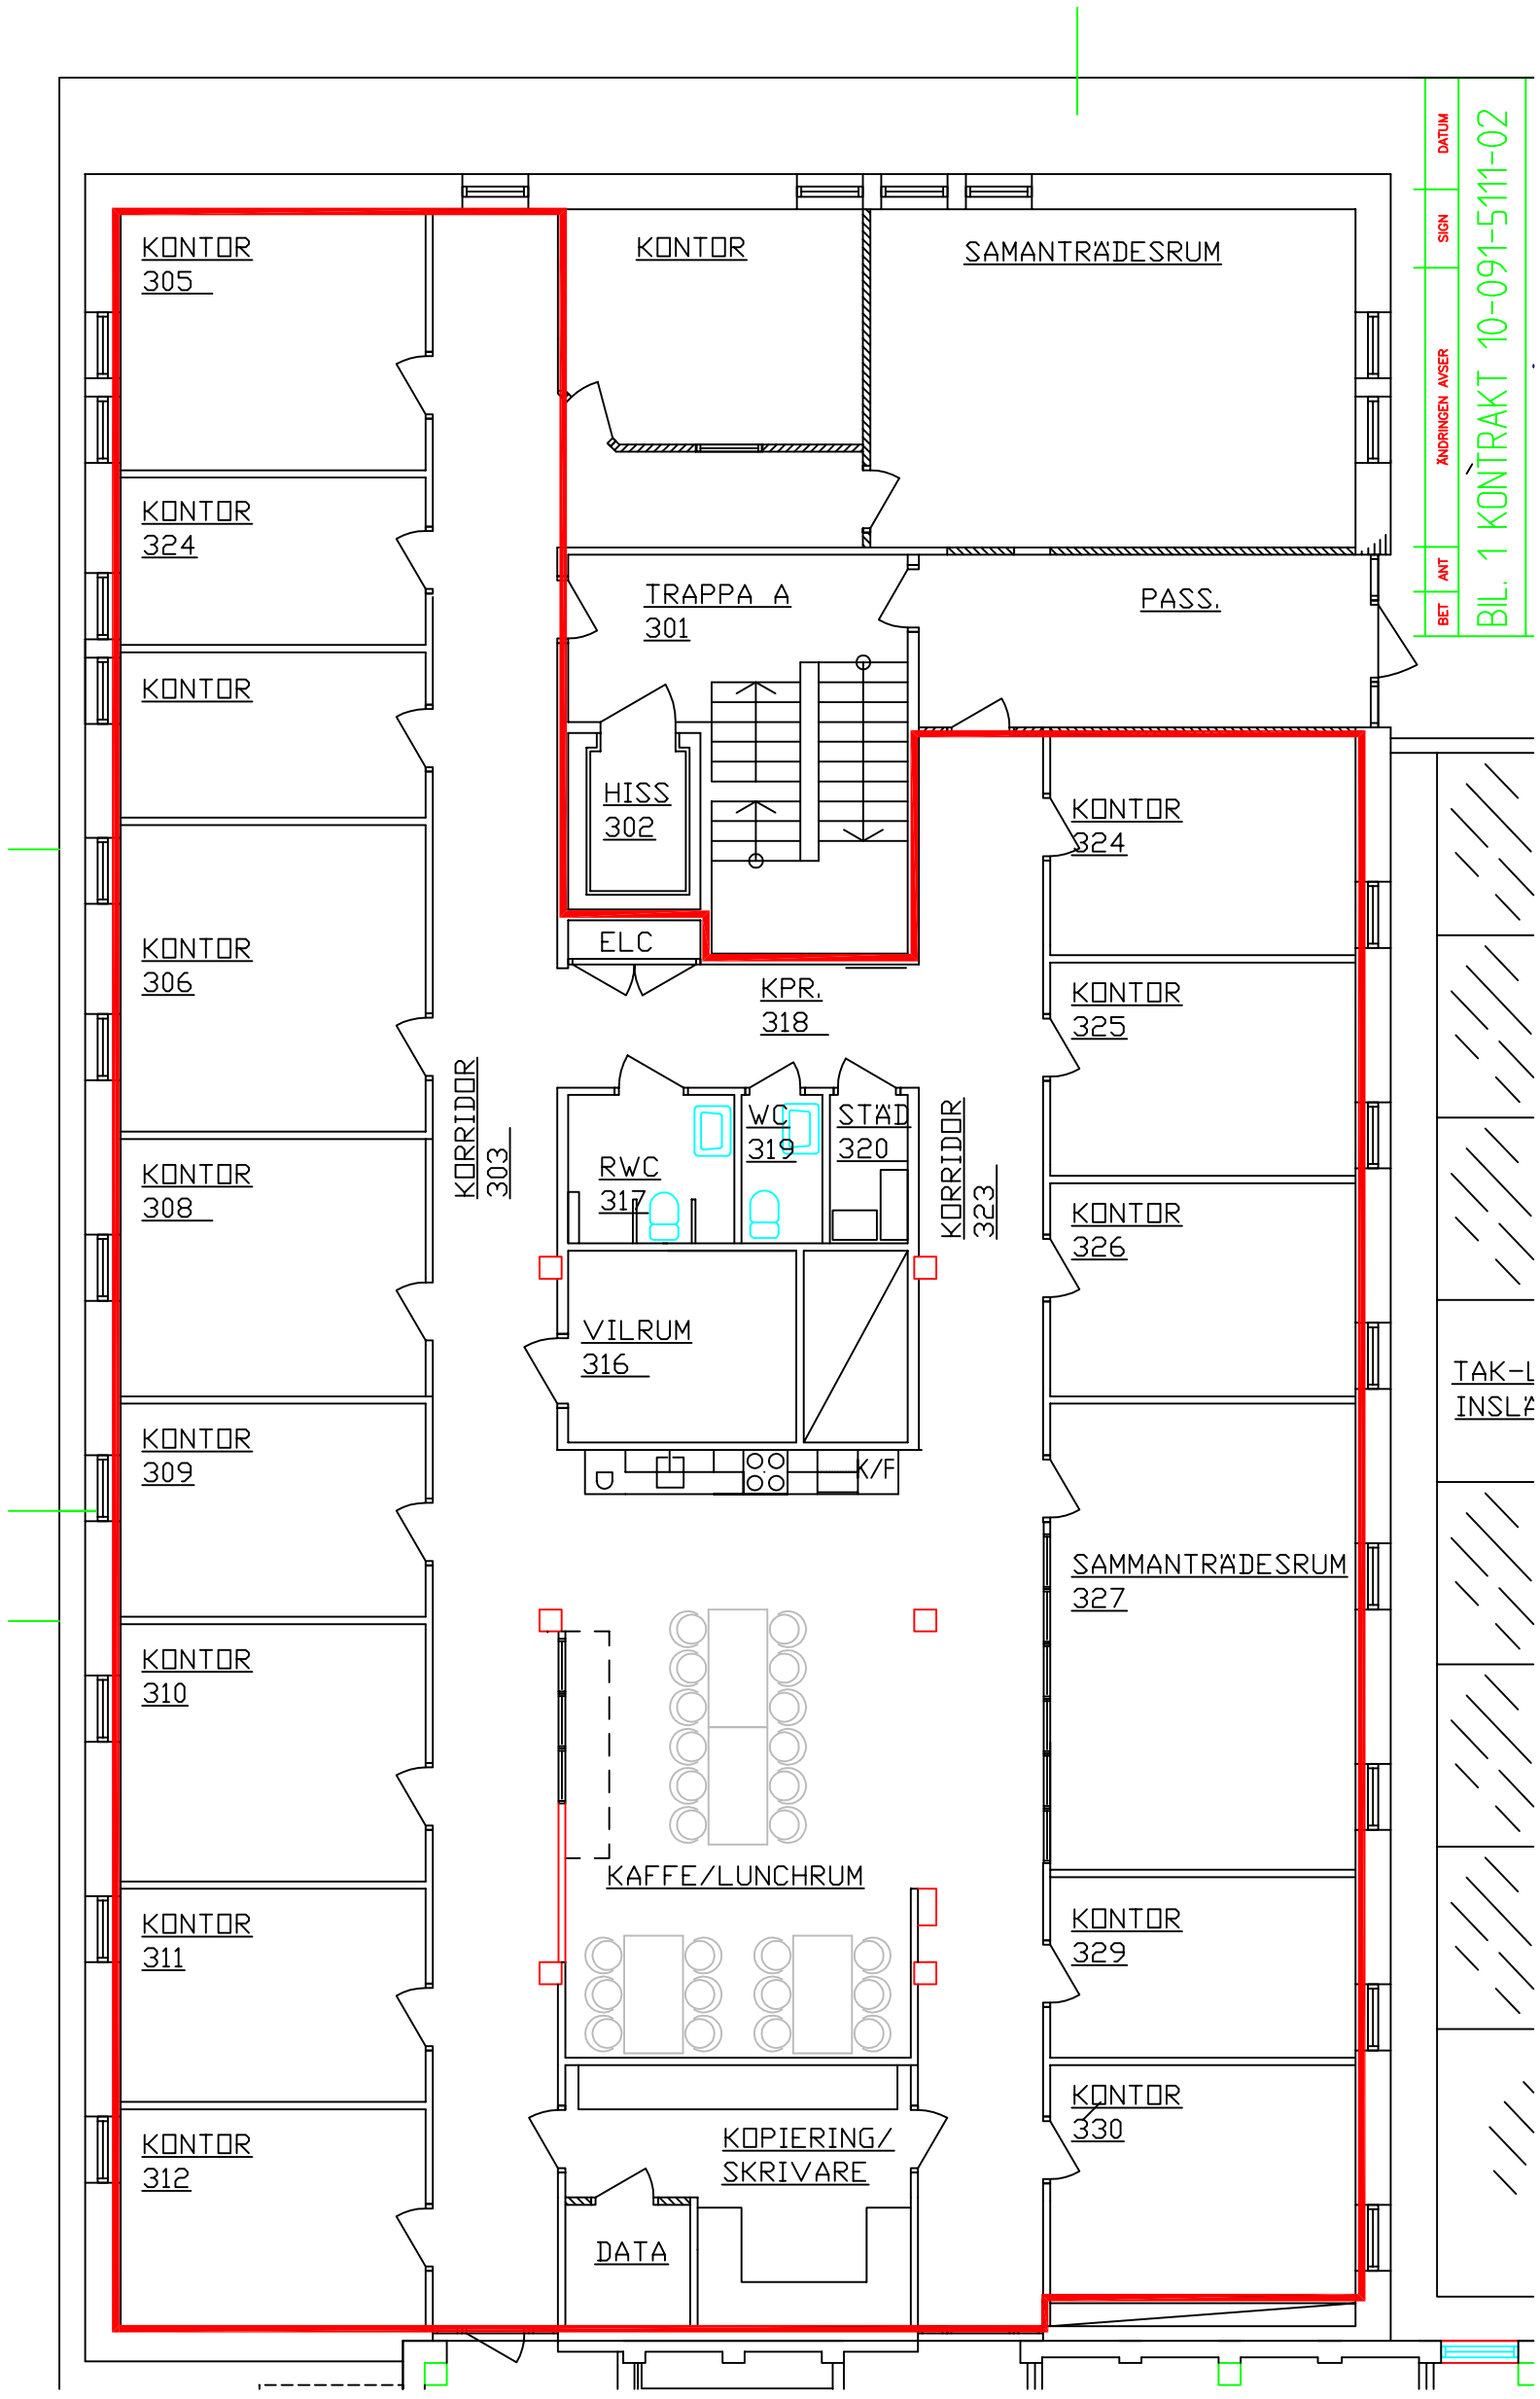
KONTOR 305
KONTOR
SAMANTRÄDESRUM
KONTOR 324
TRAPPA A 301
PASS.
KONTOR
HISS 302
KONTOR 324
KONTOR 306
ELC
KPR. 318
KONTOR 325
KORRIDOR 303
WC 319
STÄD 320
RWC 317
KORRIDOR 323
KONTOR 308
KONTOR 326
VILRUM 316
TAK-L
INSLÄ
KONTOR 309
K/F
SAMMANTRÄDESRUM 327
KONTOR 310
KAFFE/LUNCHRUM
KONTOR 311
KONTOR 329
KONTOR 330
KONTOR 312
KOPIERING/ SKRIVARE
DATA
BET
ANT
ÄNDRINGEN AVSER
SIGN
DATUM
BIL. 1 KONTRAKT 10-091-5111-02