


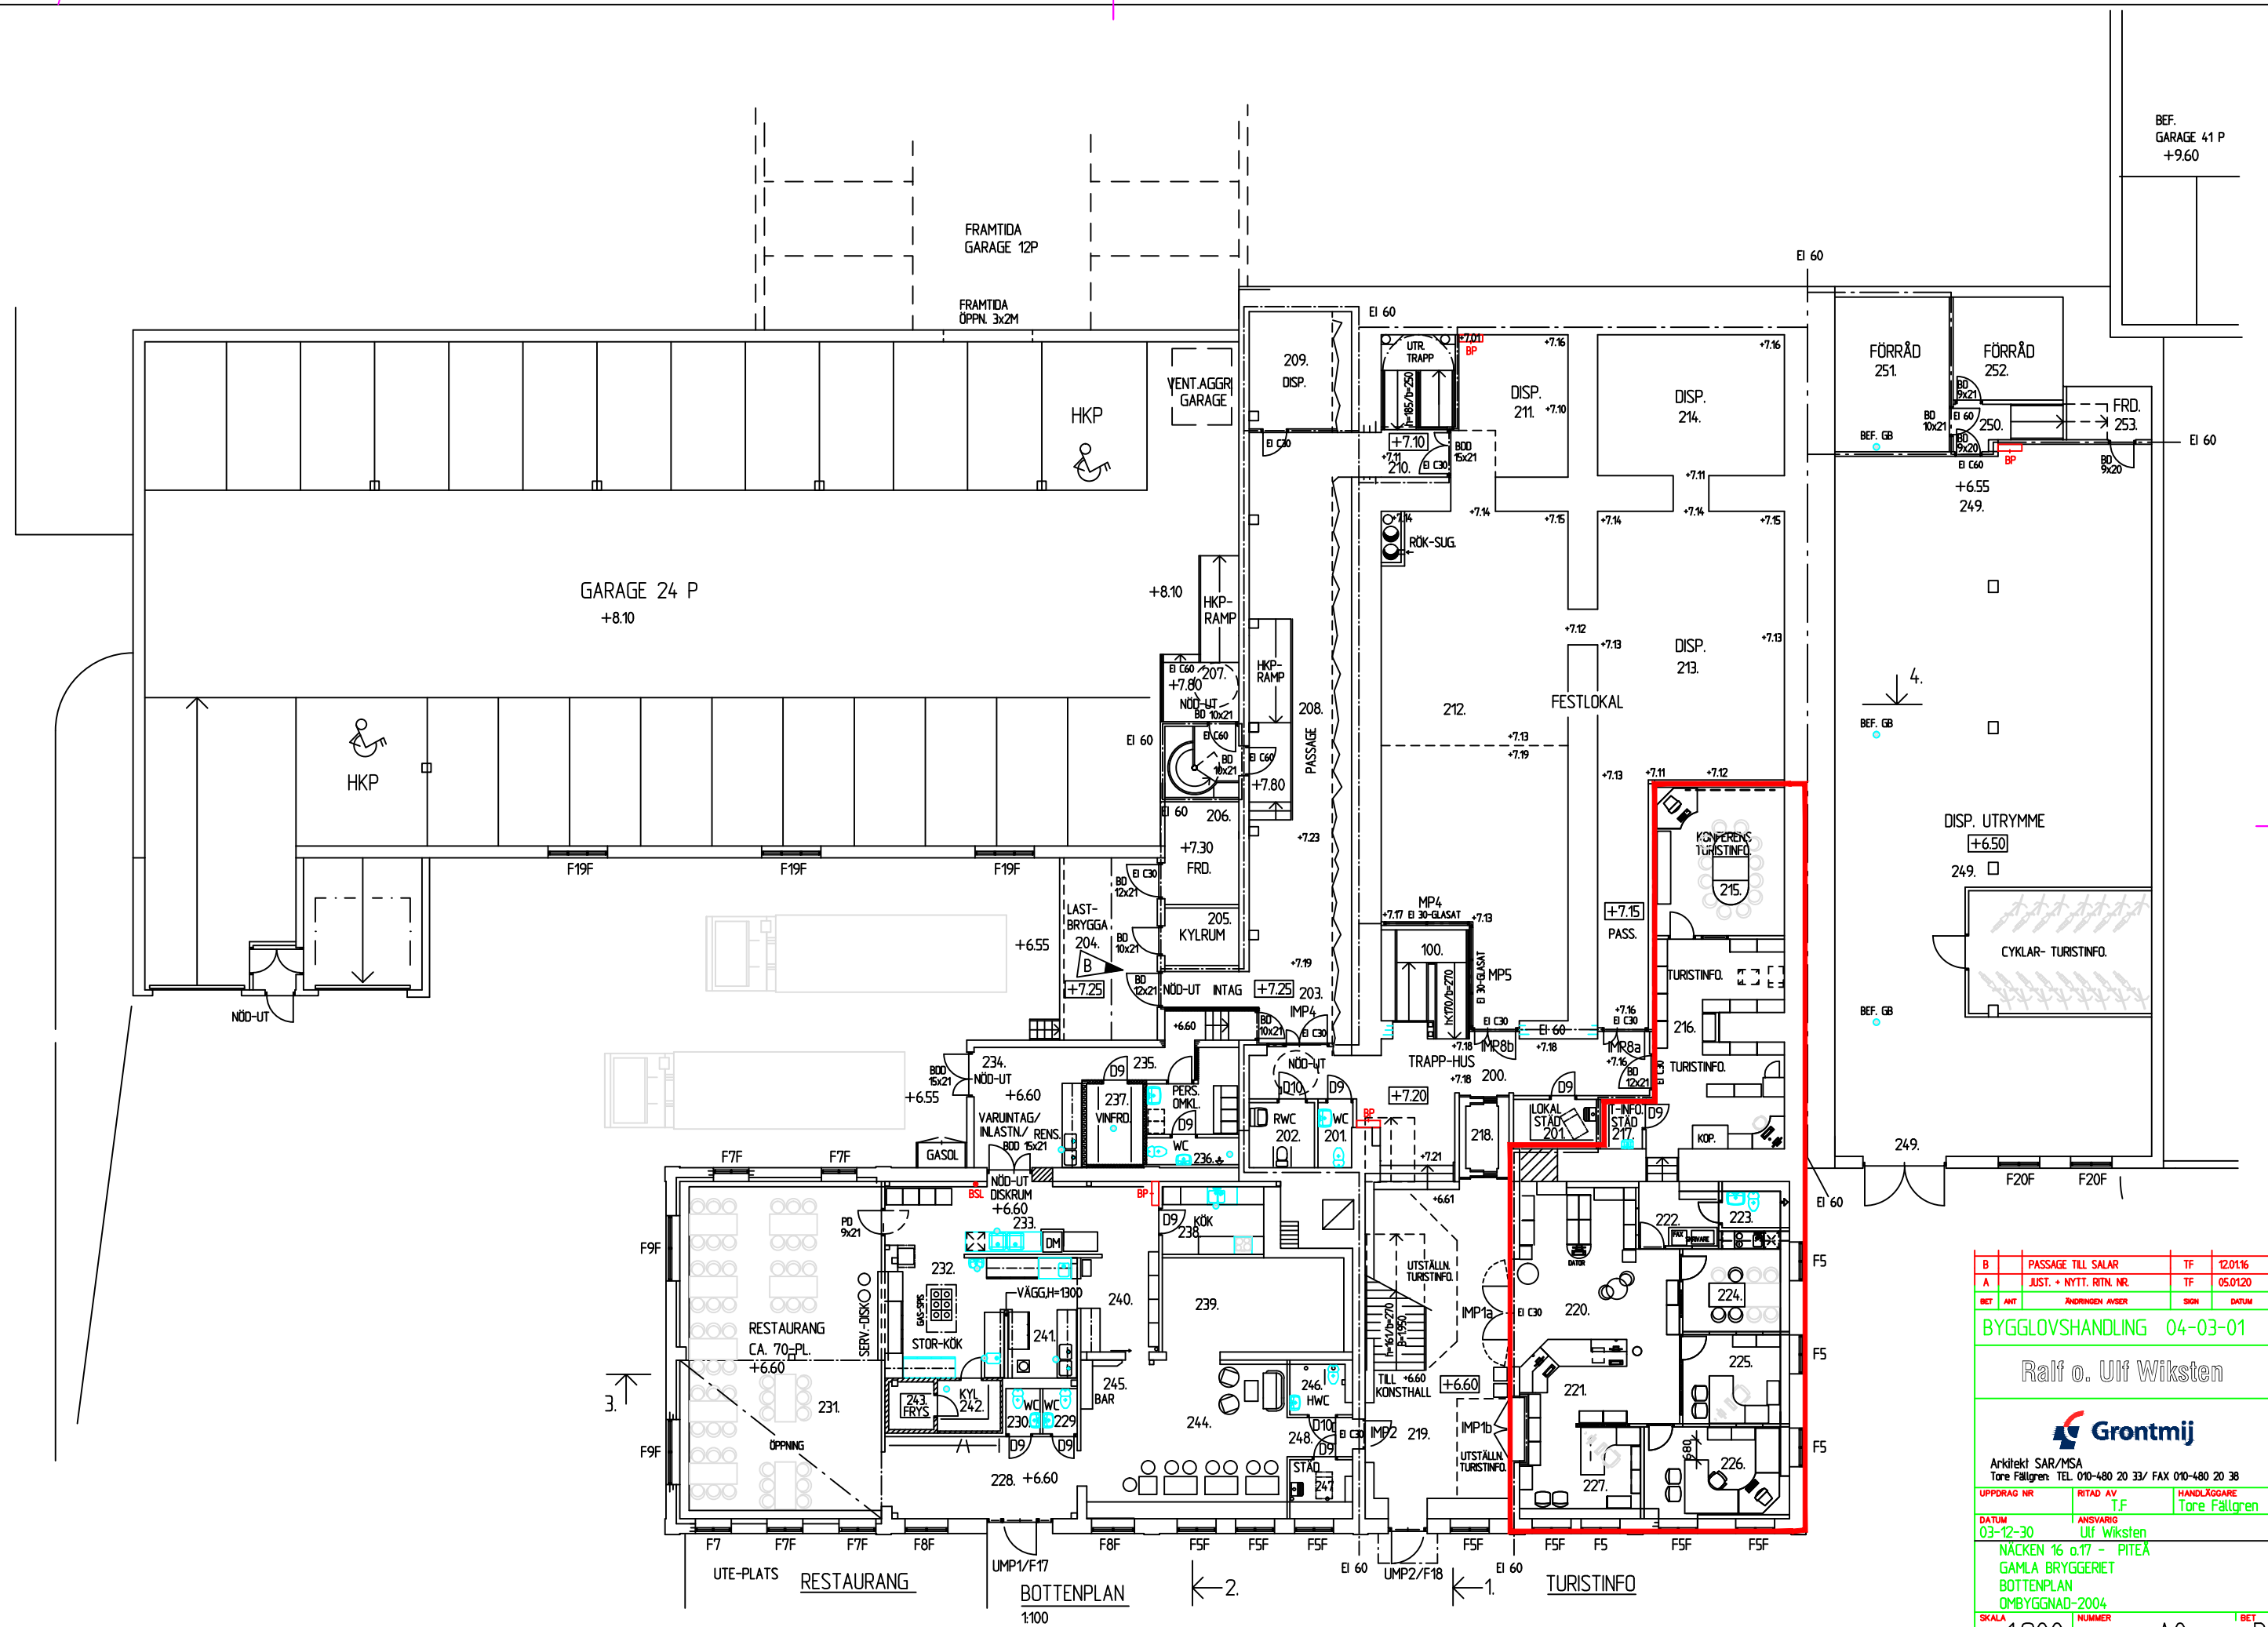

B	PASSAGE TILL SALAR	TF	12.01.16
A	JUST. + NYTT. RTN. NR.	TF	05.01.20
BET	ANT	ÄNDRINGEN AVSER	SIGN DATUM
BYGGLOVSHANDLING 04-03-01			
Ralf o. Ulf Wiksten			
			
Arkitekt SAR/MSA Tore Fällgren. TEL 010-480 20 33/ FAX 010-480 20 38			
UPPDRAG NR	RITAD AV	HANDLÄGGARE	
	T.F.	Tore Fällgren	
DATUM	ANSVARIG		
03-12-30	Ulf Wiksten		
NÄCKEN 16 o.17 - PITEÅ GAMLA BRYGGERIET BOTENPLAN OMBYGGNAD-2004			
SKALA	NUMMER		BET
1:200	A0		