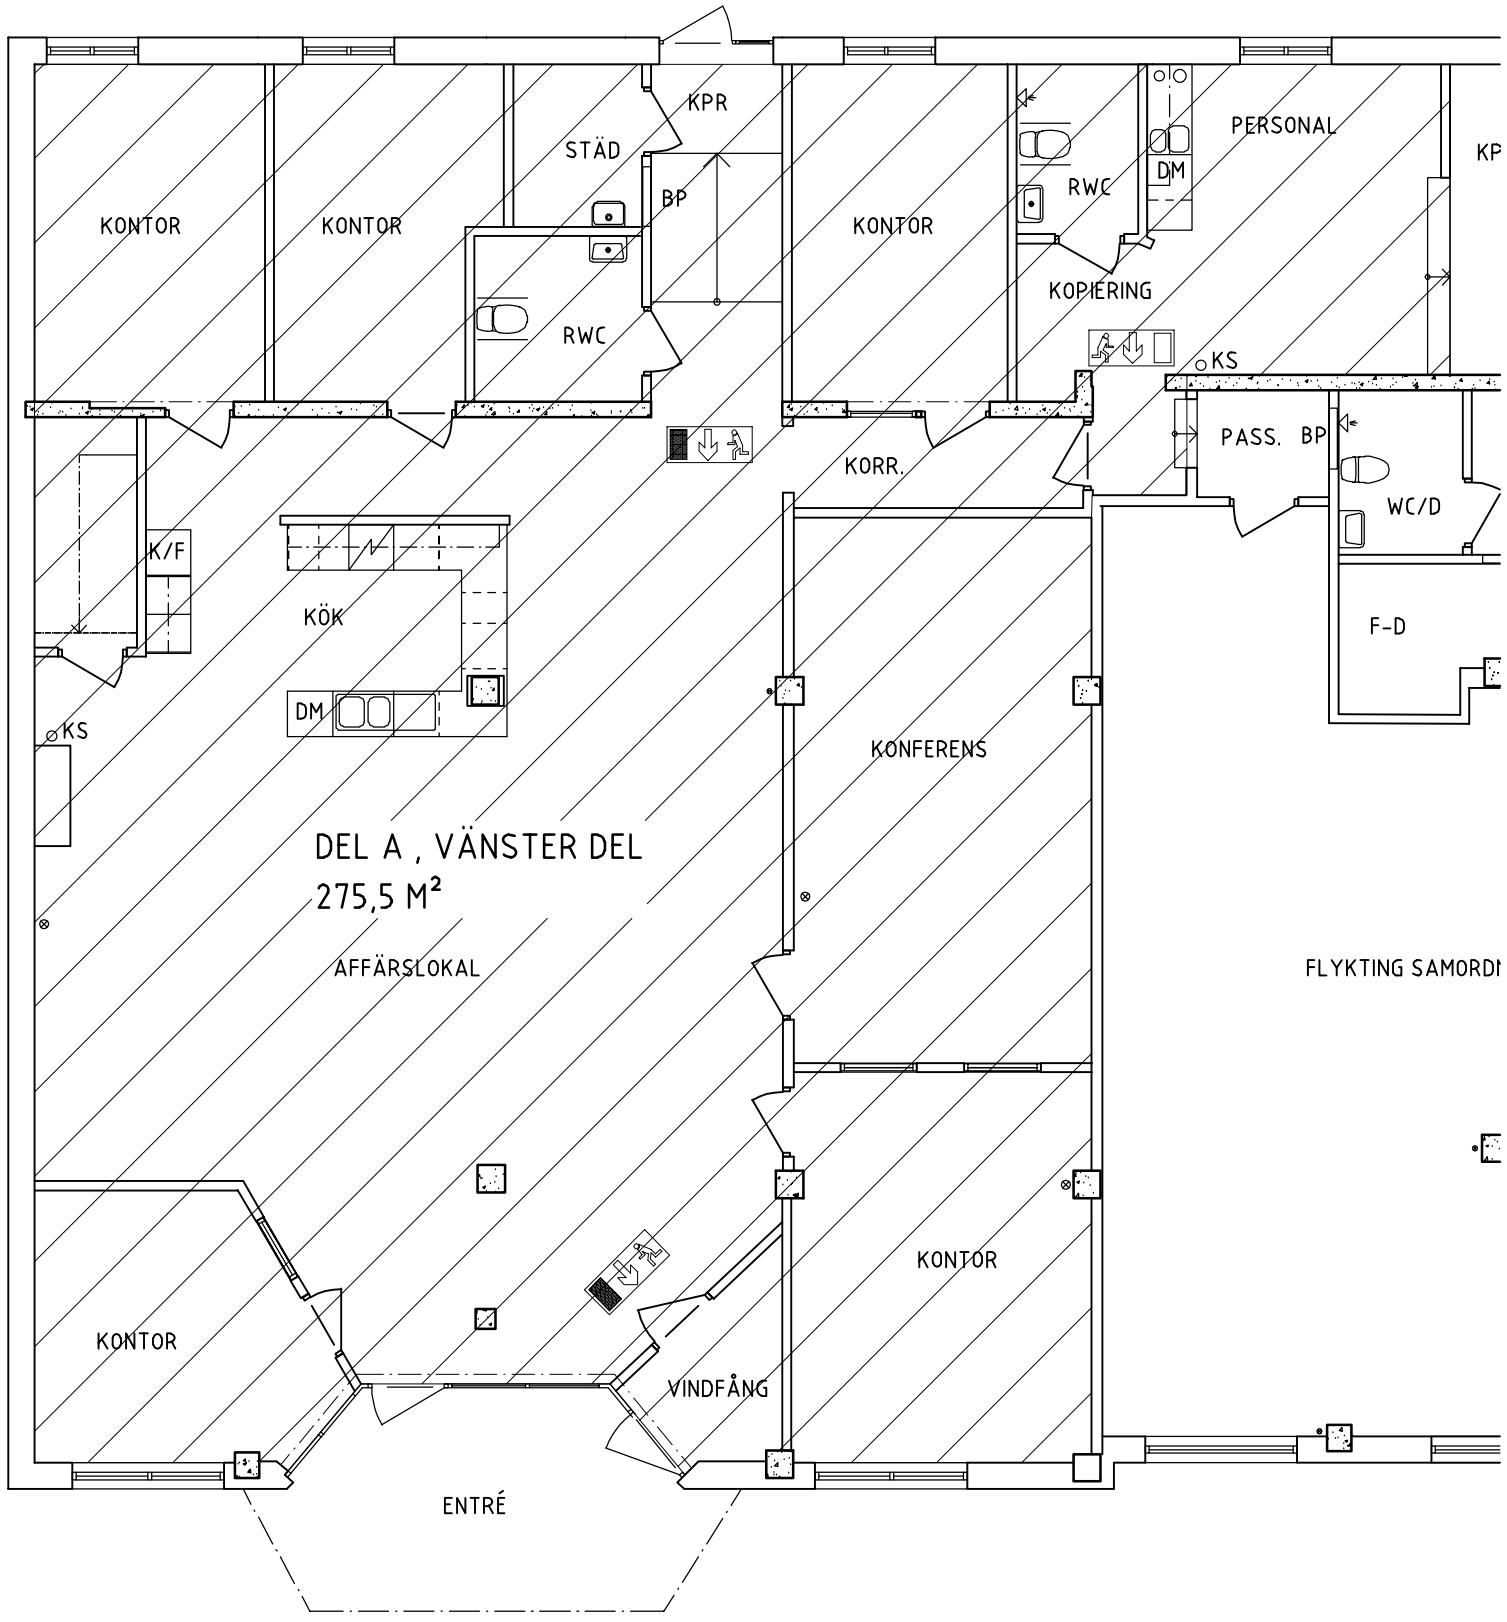

KONTOR
KONTOR
STÄD
KPR
BP
RWC
KONTOR
RWC
DM
PERSONAL
KP
KOPIERING
KS
PASS.
BP
KORR.
WC/D
F-D
K/F
KÖK
DM
KS
KONFERENS
DEL A , VÄNSTER DEL
275,5 M²
AFFÄRSLOKAL
FLYKTING SAMORDI
KONTOR
KONTOR
VINDFÅNG
ENTRÉ