


Sankt Eriksgatan 63B
287 m², vån 3

LINGMERTH
LOKALER

din lokal- och fastighetskonsult

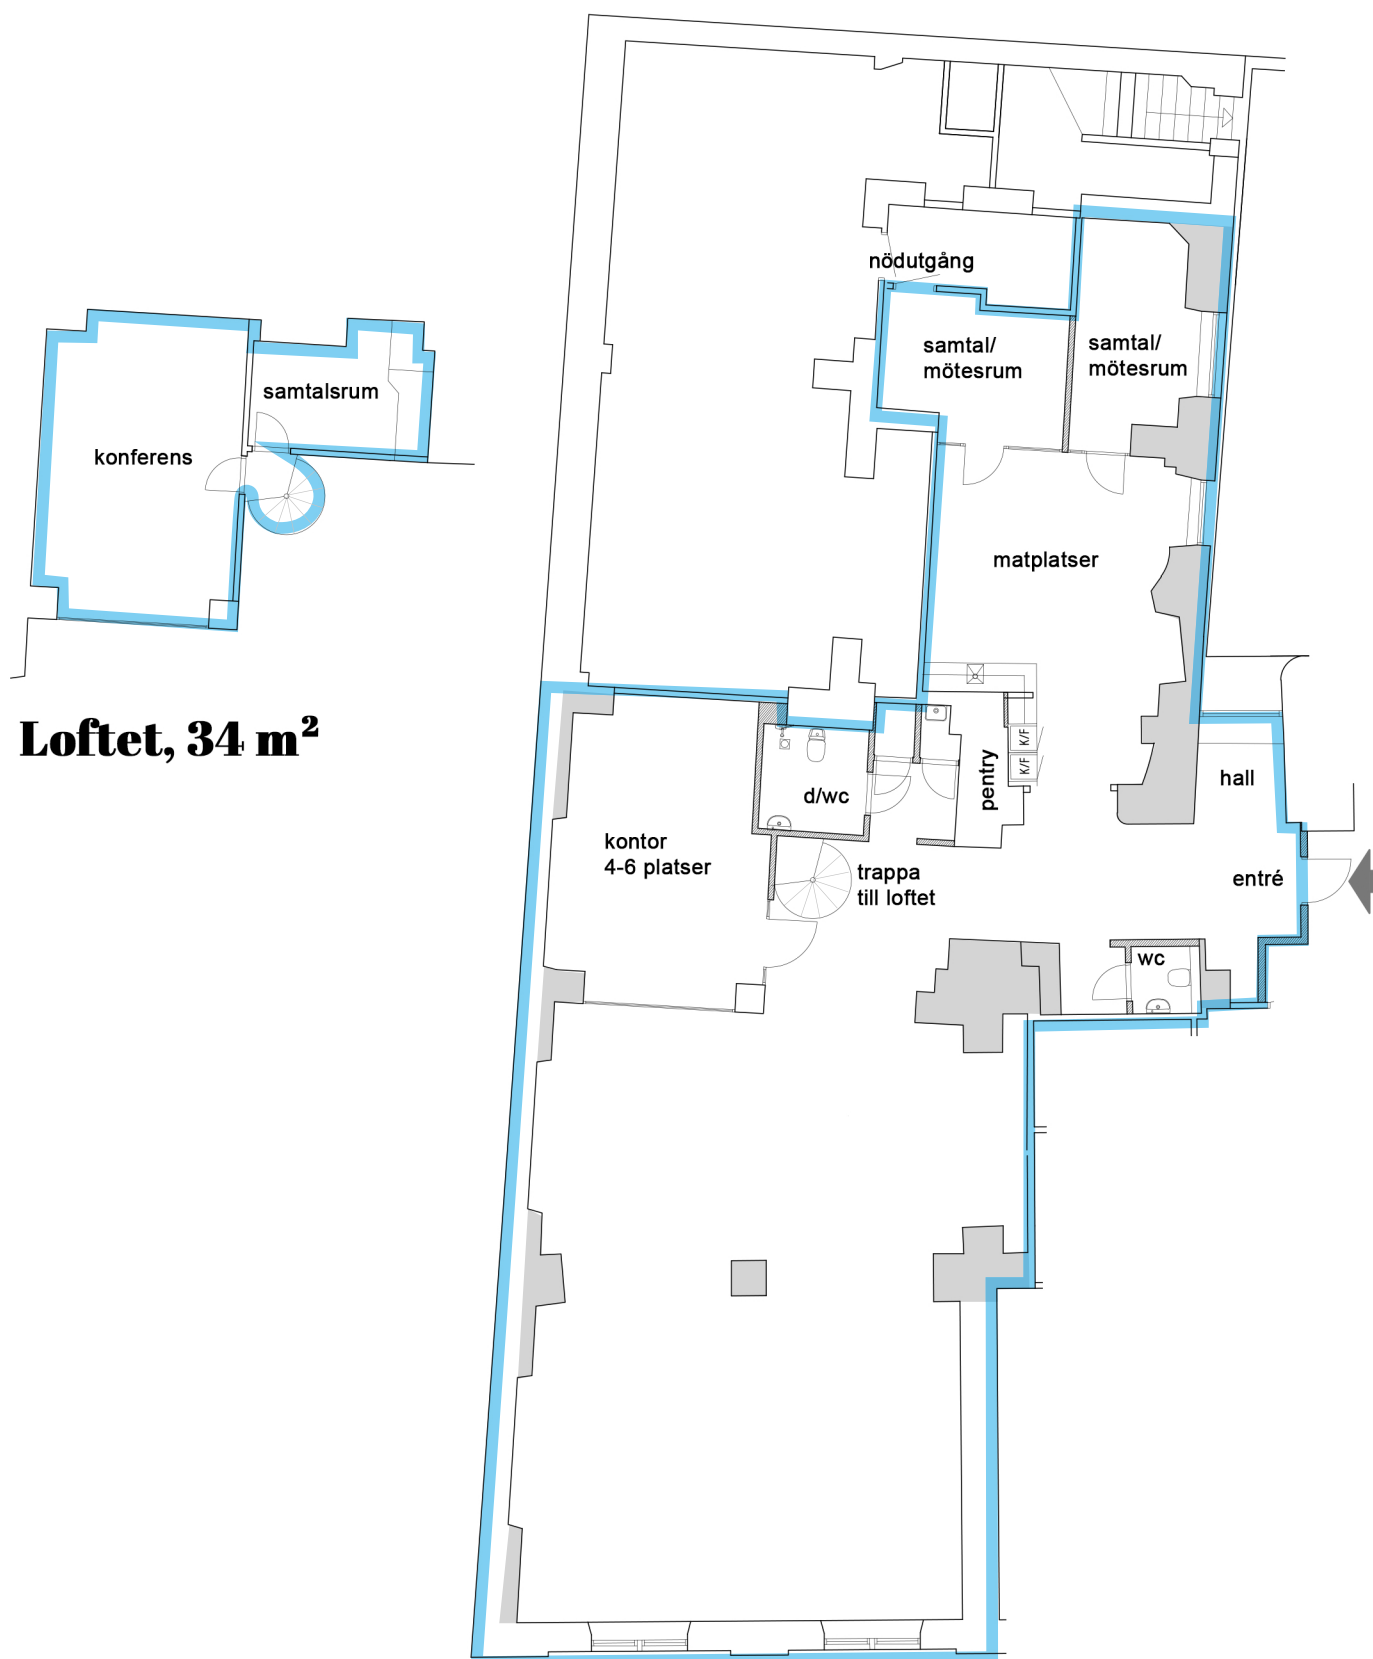

Kontorslokal, 253 m²