


Åsögatan 106A, Möbleratplan , 599m² LOA, Plan 11

ÅSÖGATAN

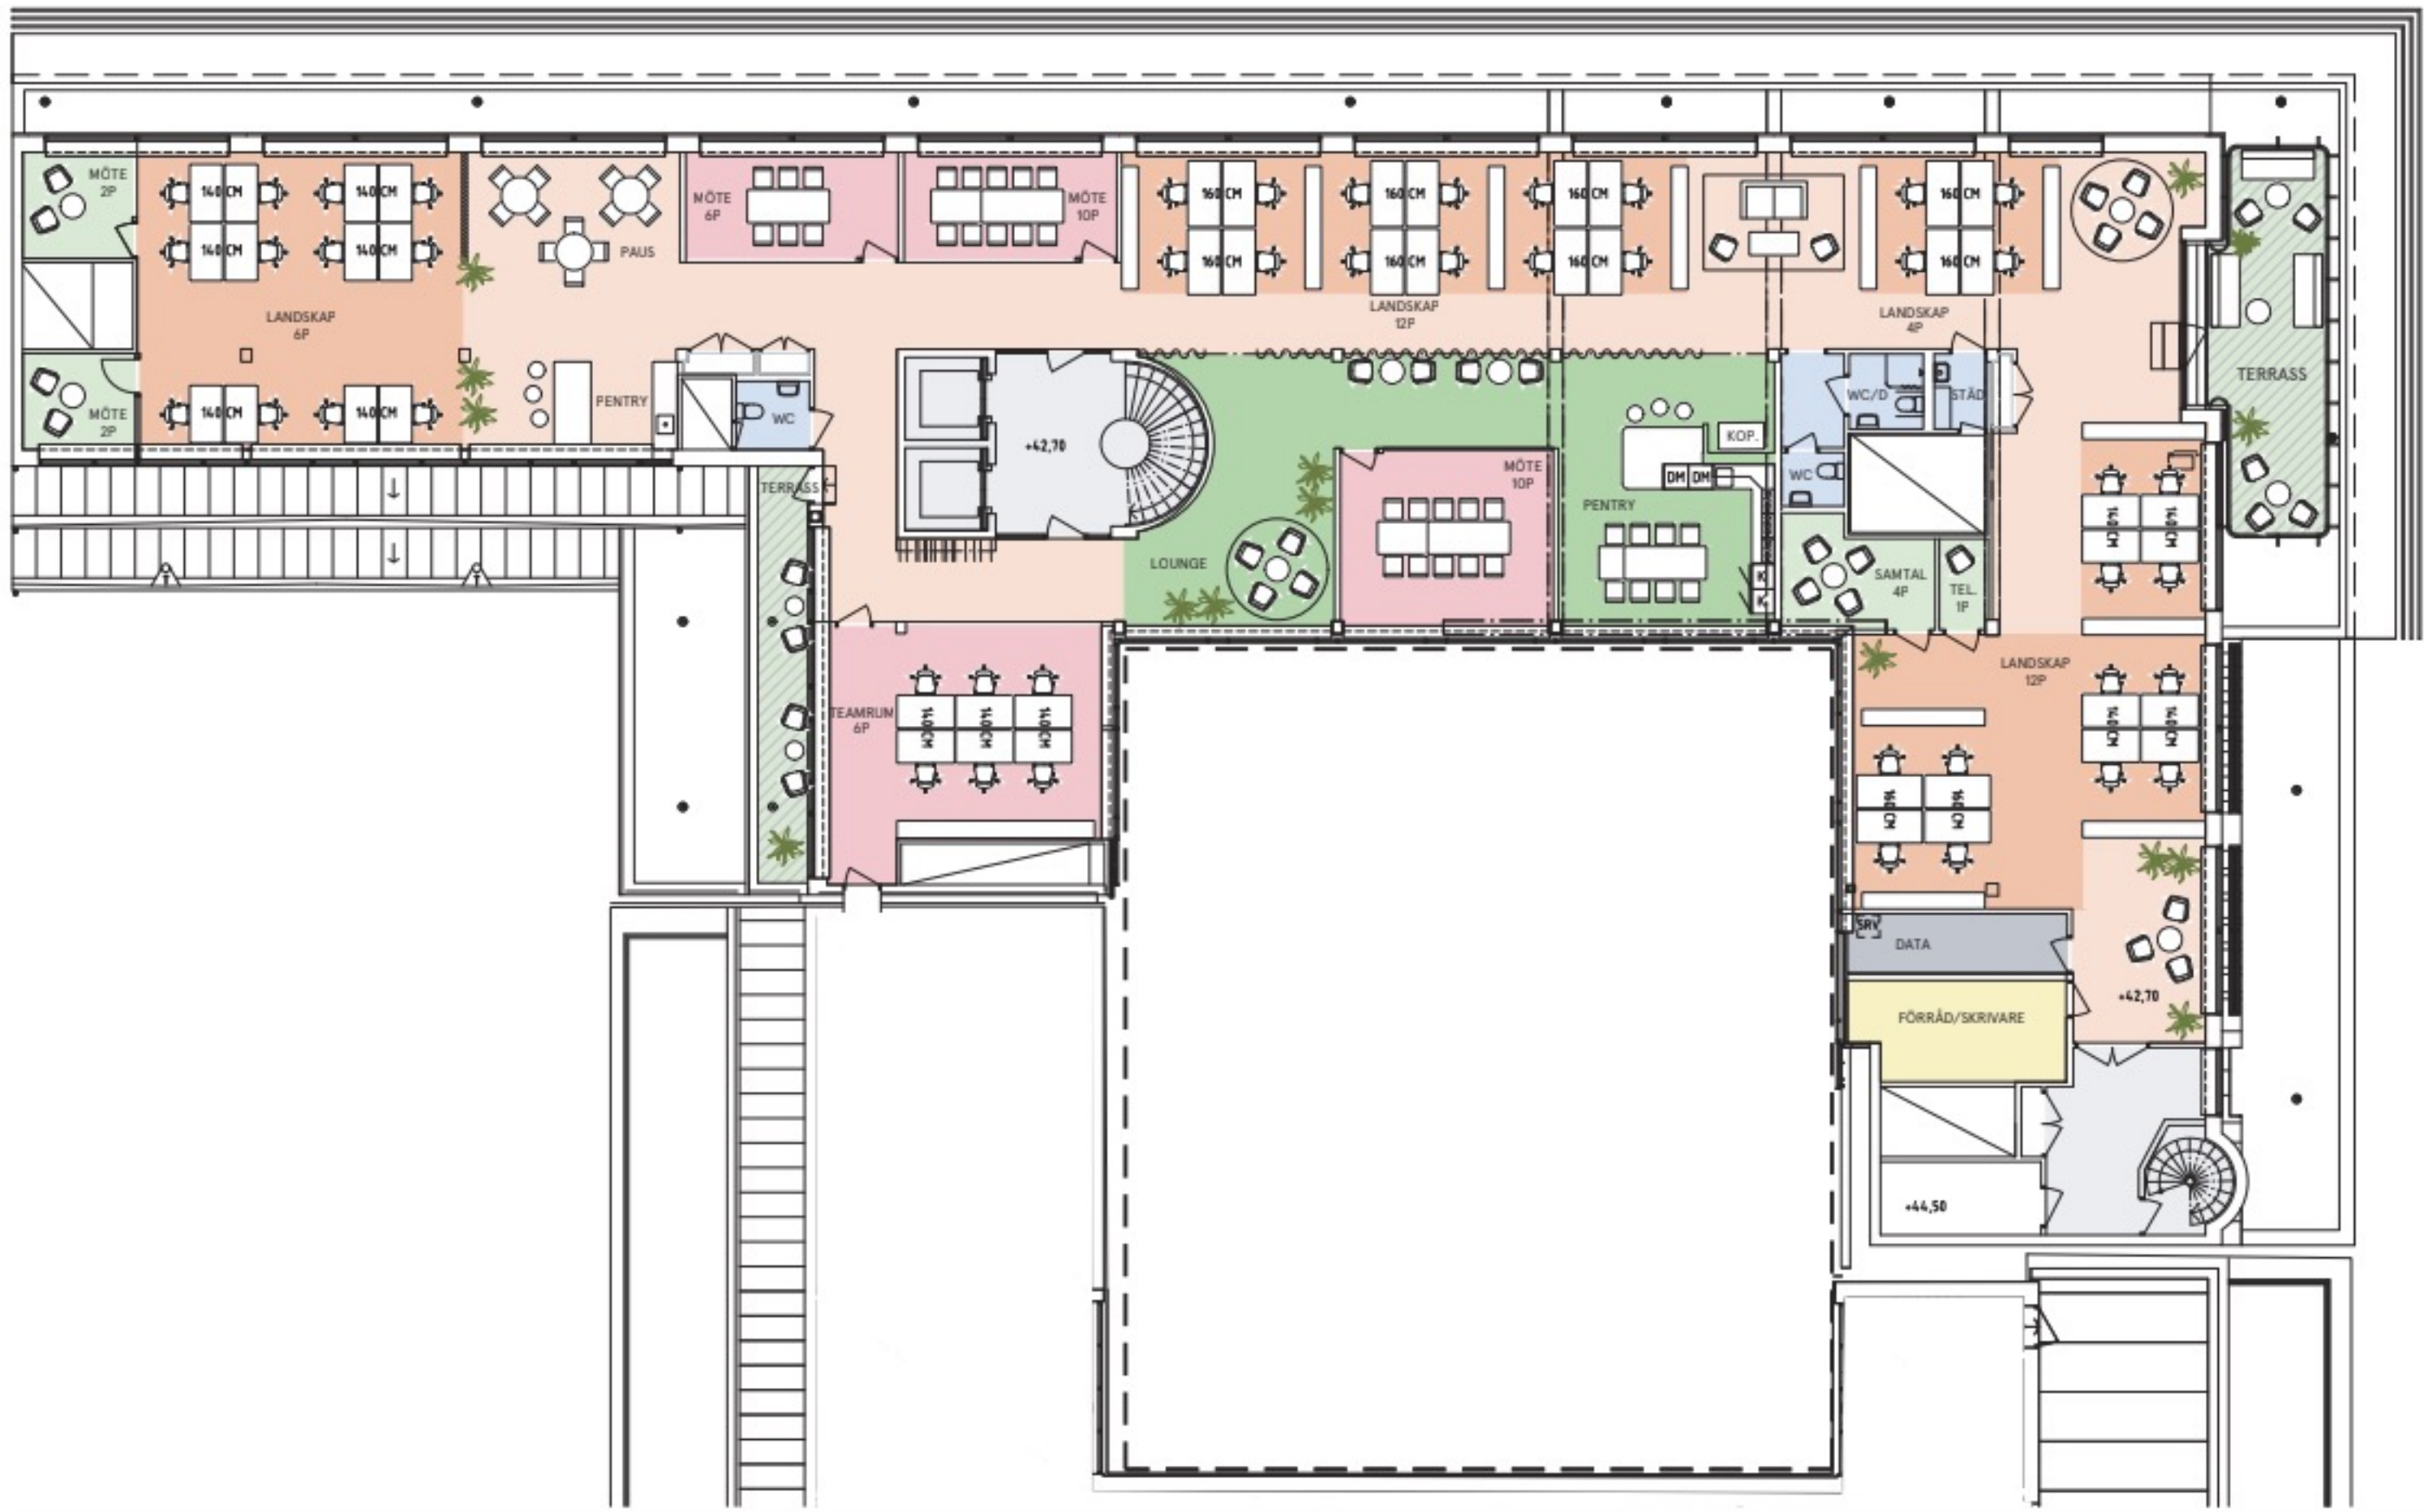

GÖTGATAN

Kvadratmeter: 599 m² LOA
Våningsplan: Plan 11
Antal arbetsplatser: 40 st
Antal mötesrum: 2 st
Antal samtal/teamrum: 4 st

- | | | |
|----------------|---------------|---------------------------|
| Kontorsyta | Paus/Pentry | Utrymning |
| Mötesrum | WC | Entré |
| Samtalsrum | Data/IT | +10,00 Plushöjd |
| Hiss/trapphus | Terrass | --- Lägre takdel/väggbalk |
| Skrivarrum/Frd | Teknik/schakt | ----- HG-gräns |

