


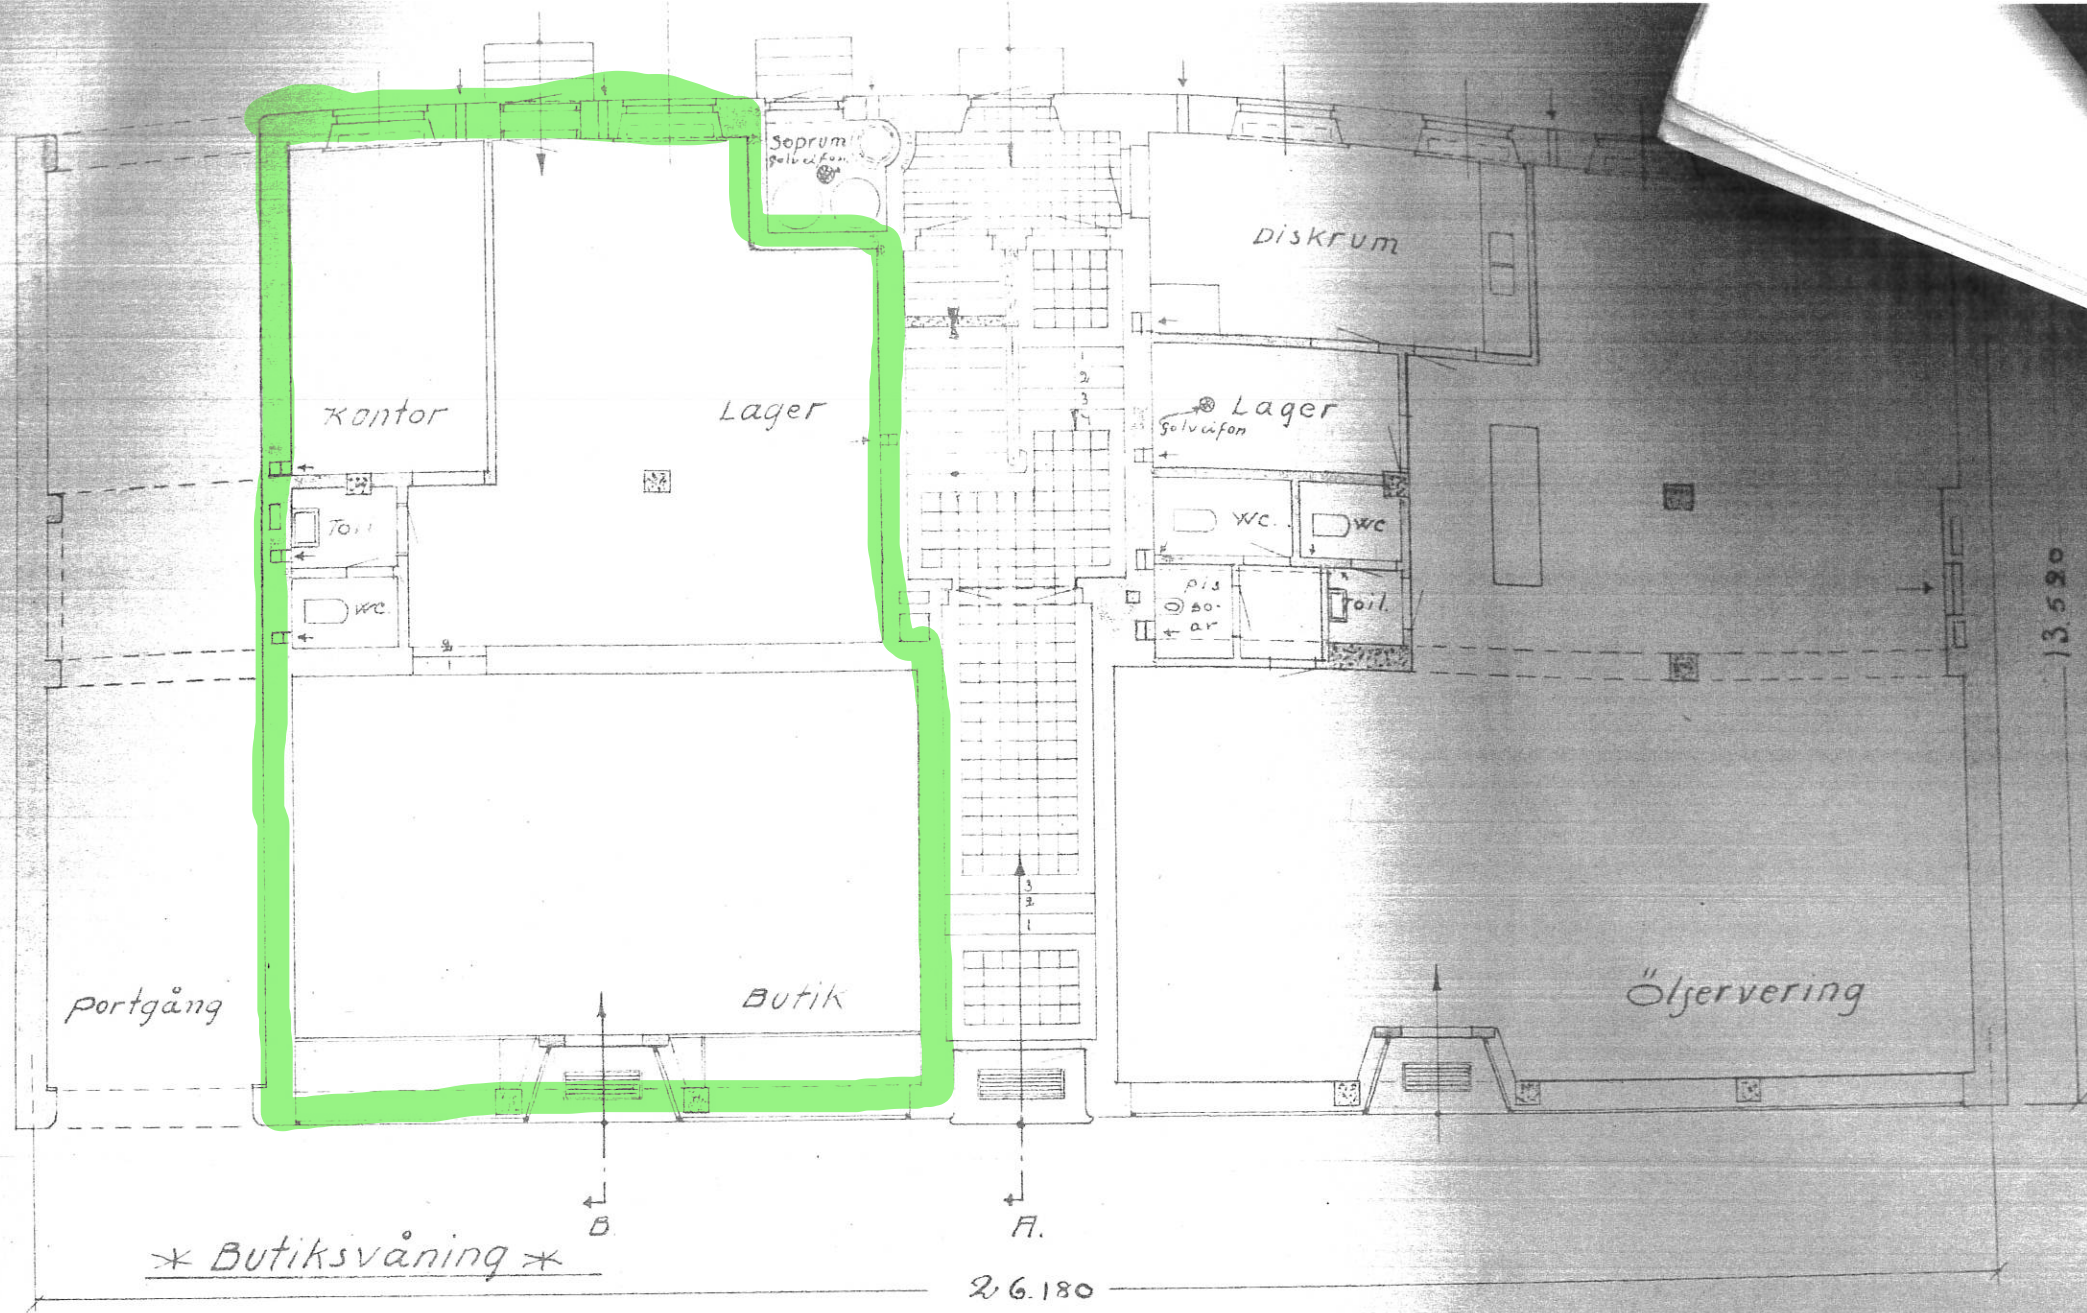

* Butiksvåning *

Liddevalla i okt. 1938.
Ernst Allverne

Dm. lo. a 1. 2. 3. 4. 5. 10. 15. 20 Met.

Ritn. ändr. de
FASTIGHET
KRUMMED
Värme-vent.
A.B.G.M.
Konstr. av: A-
Rit. av: A-n

INOM KV.
A.
stall.
in affär.
K-No. 13.433-4
M-No.