



RITNING OCH MÅTT BASERAS PÅ ETT ORIGINAL. VISS AVVIKELSE KAN DÄRFÖR FÖREKOMMA.

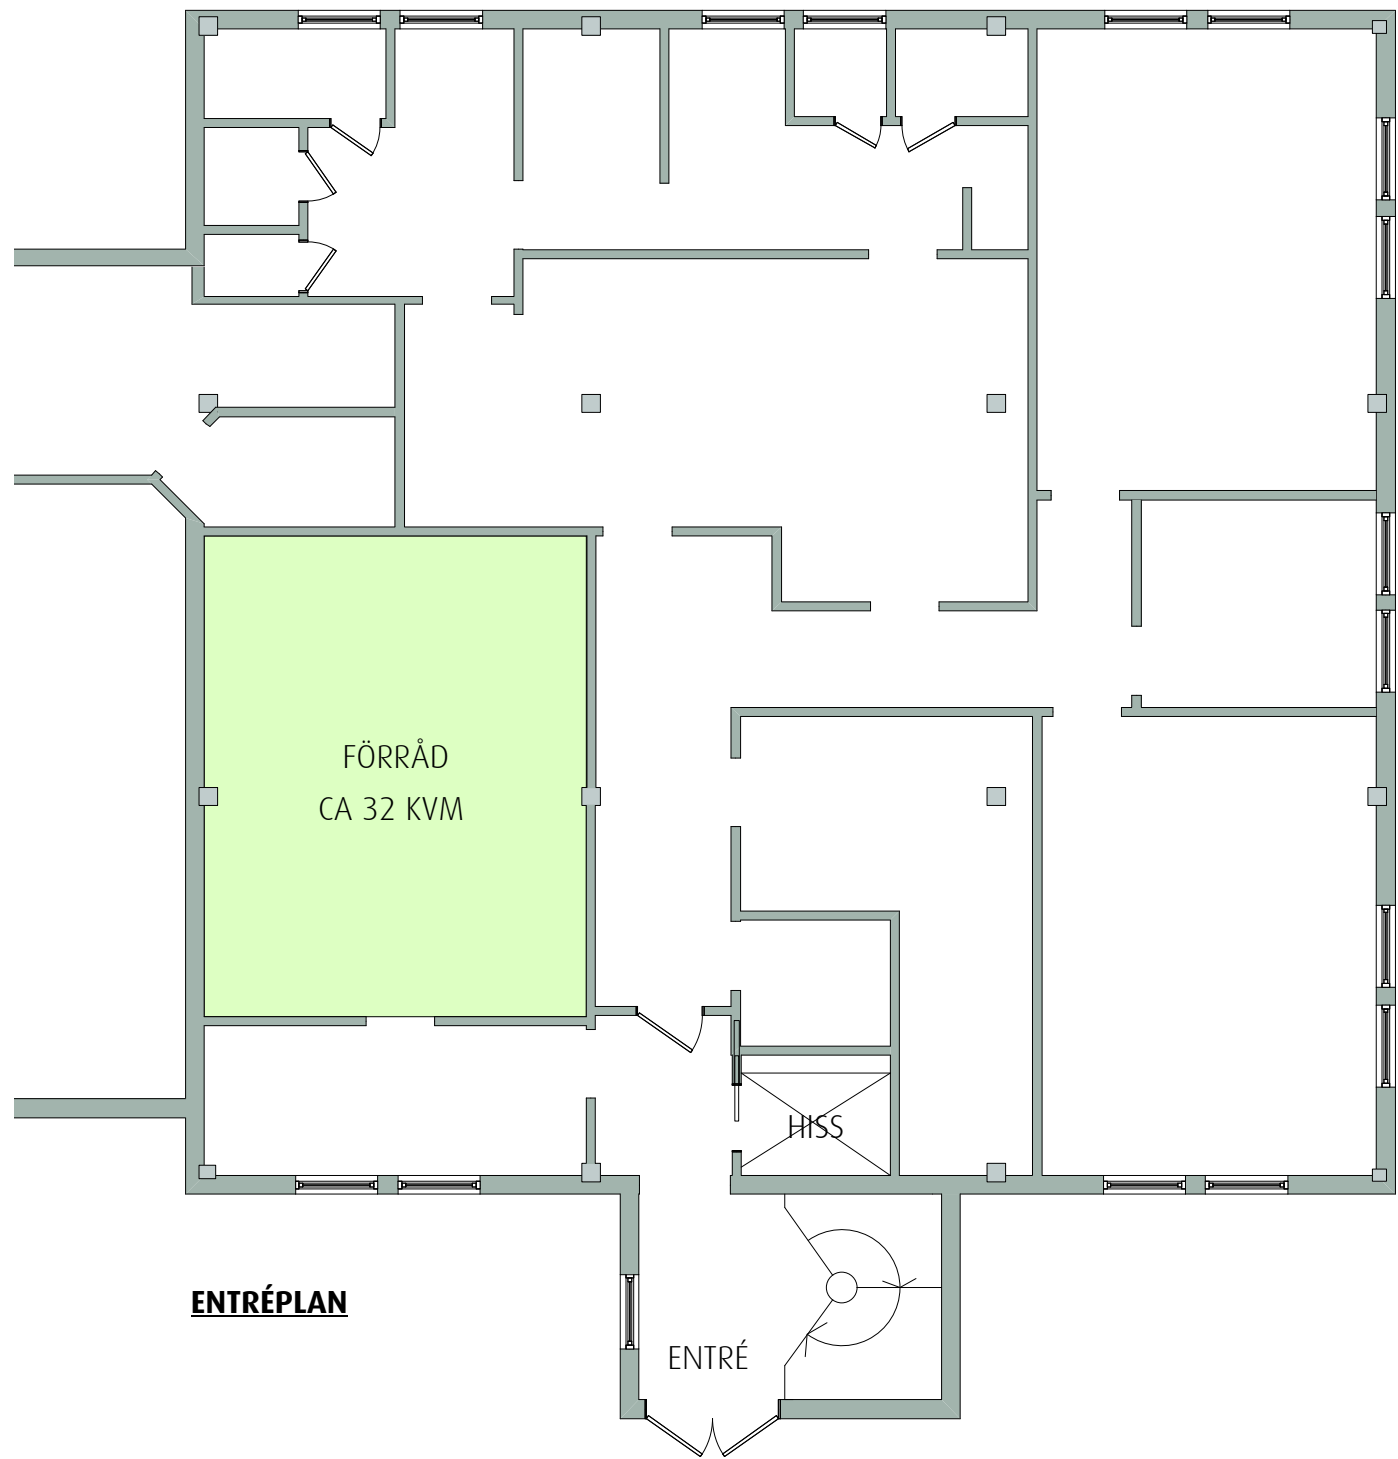

Skala 1:100 i A3 -Format

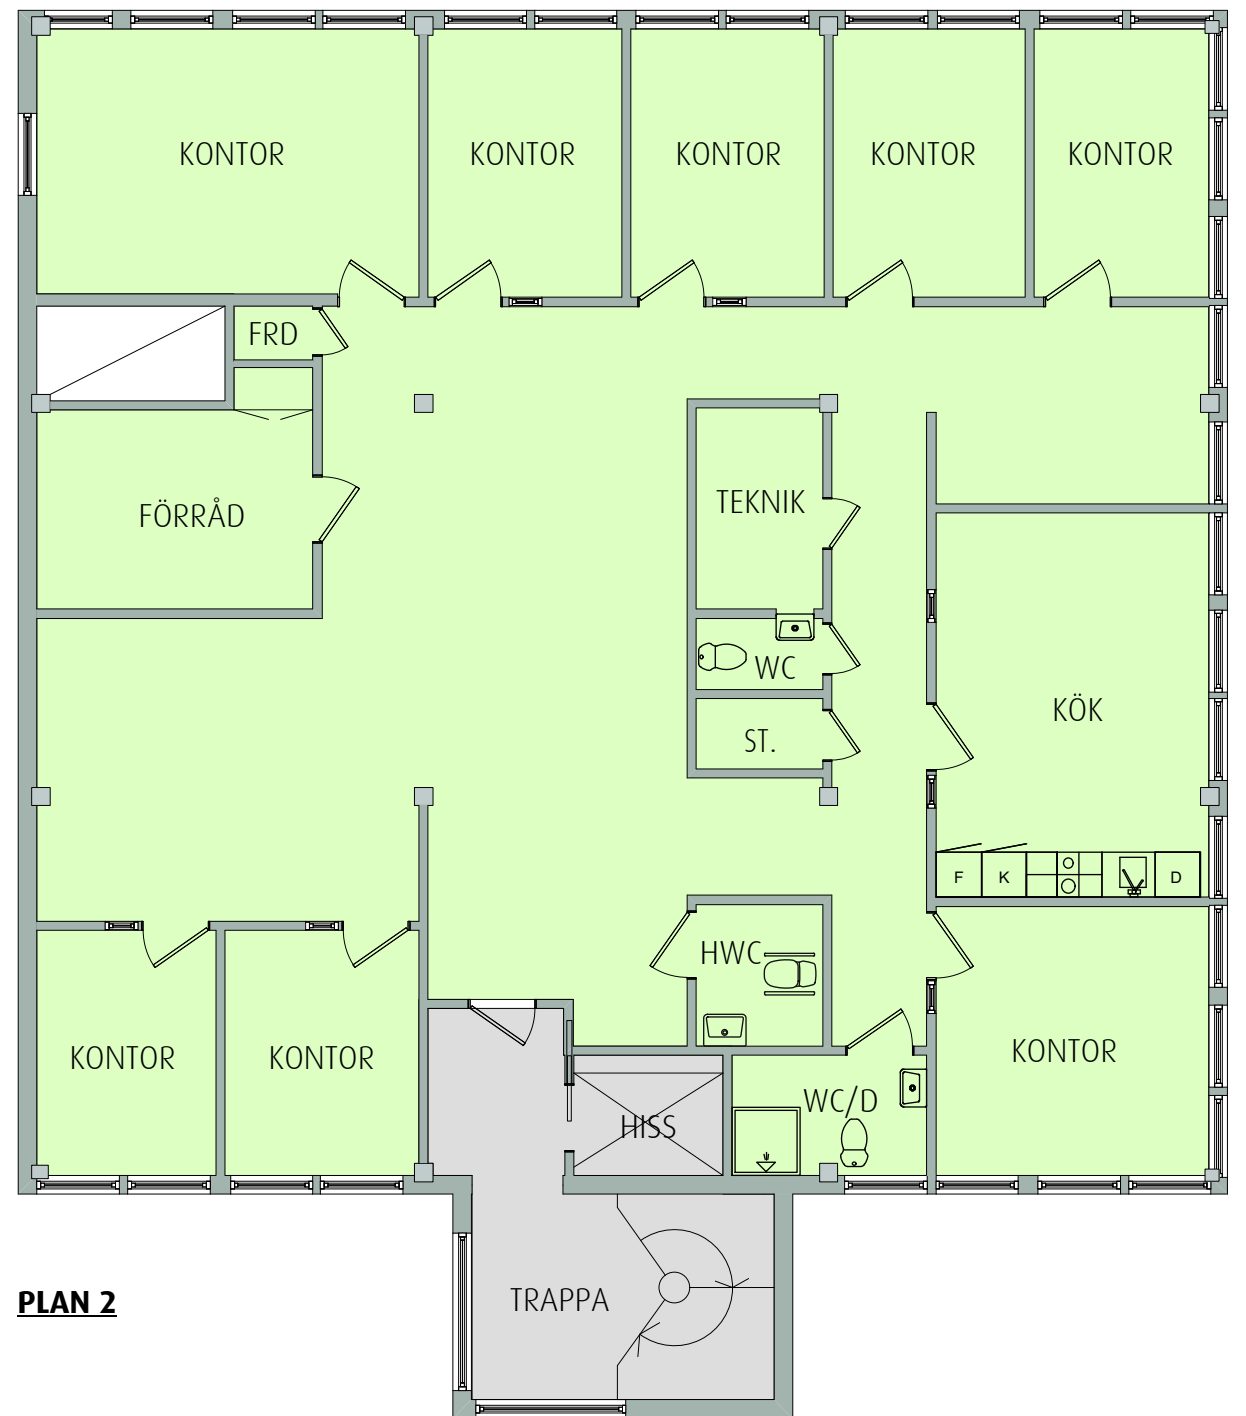

SÖDERTÄLJE,
EKAN 10
BALTICVÄGEN 3A
PLAN 2, KONTOR, CA 223 KVM
ENTRÉPLAN, FÖRRÅD, CA 32 KVM

nordicpm

2019-05-27