
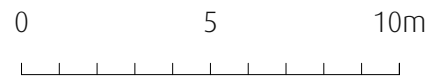


RITNING OCH MÅTT BASERAS PÅ ETT ORIGINAL. VISS AVVIKELSE KAN DÄRFÖR FÖREKOMMA.

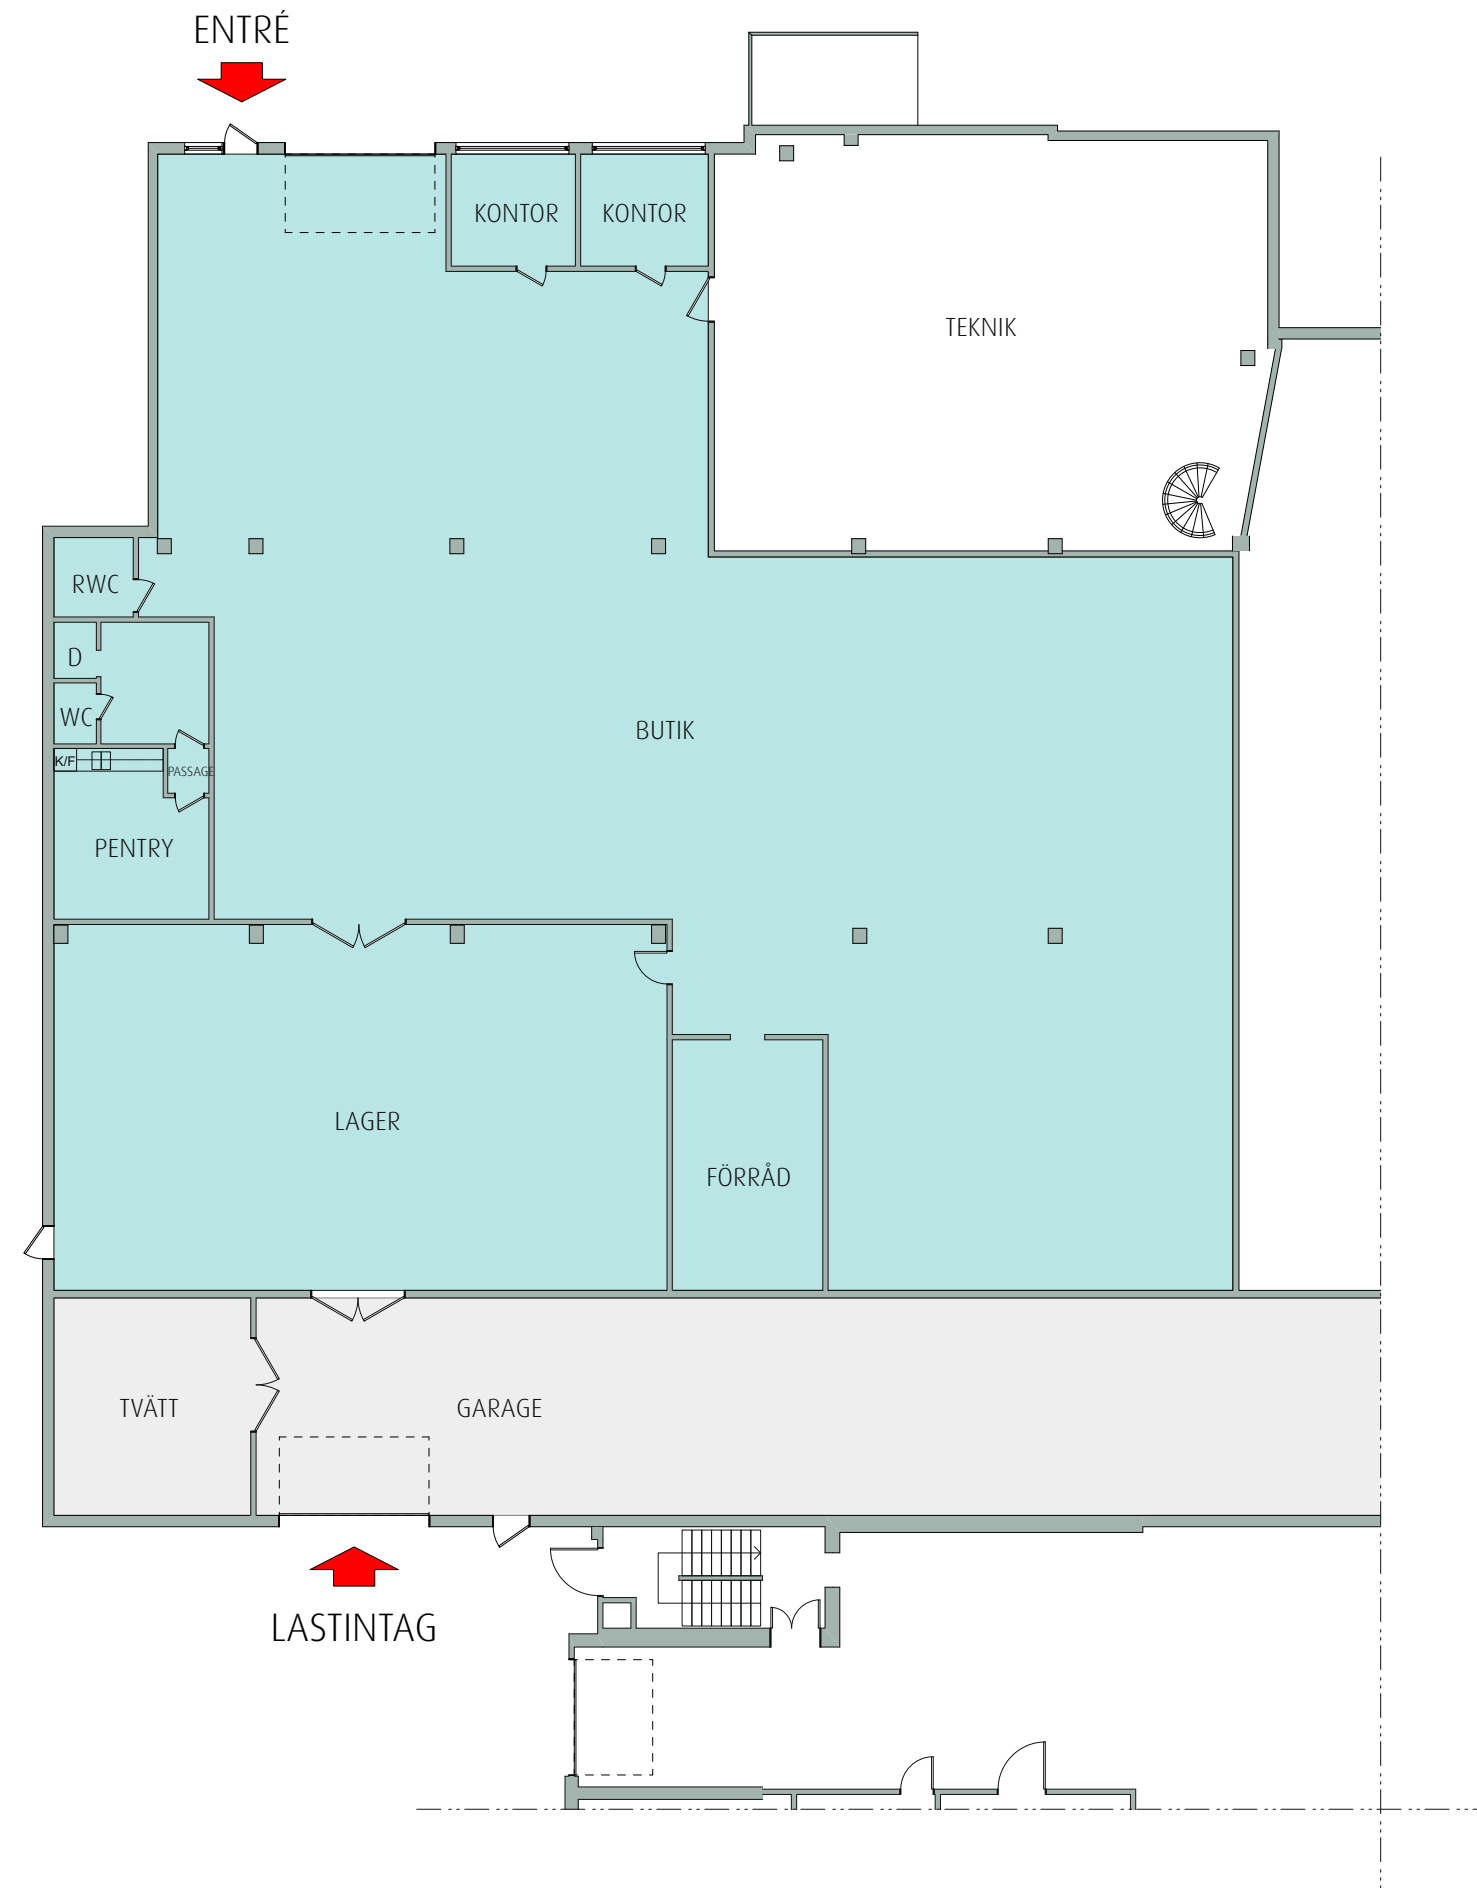

Skala 1:200 i A3 -Format

VAKANT, CA 762 KVM

2020-11-04

m&p
Möller & Partners

SÖDERTÄLJE,
SÖDRA 1:25
TALLVÄGEN 2, BY. C
PLAN 2 (BOTTENPLAN)
BUTIK, CA 762 KVM

nordic:pm